
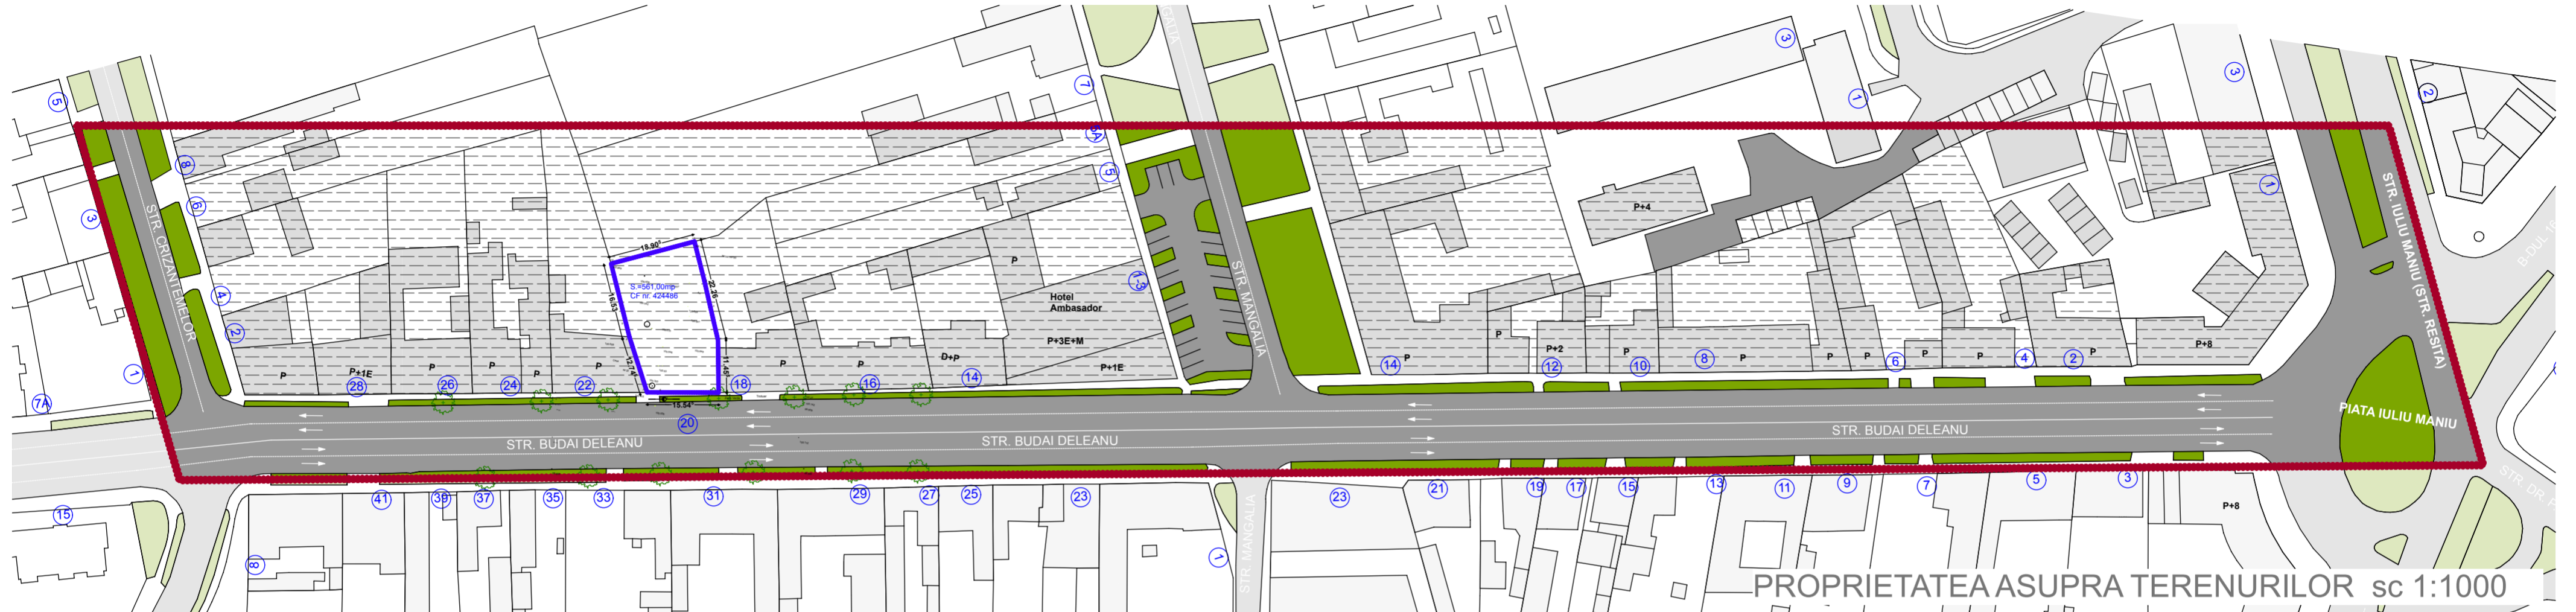


PLAN URBANISTIC ZONAL


IMOBIL LOCUINTE SI FUNCTIUNI COMPLEMENTARE S+P+4E

P.U.Z.
strada Budai Deleanu nr.20, Timisoara
teren 561,00 mp

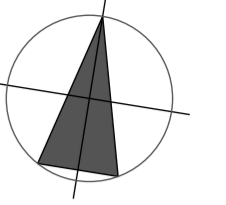

PROPRIETATEA ASUPRA TERENURILOR sc 1:1000

PROPRIETATEA ASUPRA TERENURILOR sc 1:500

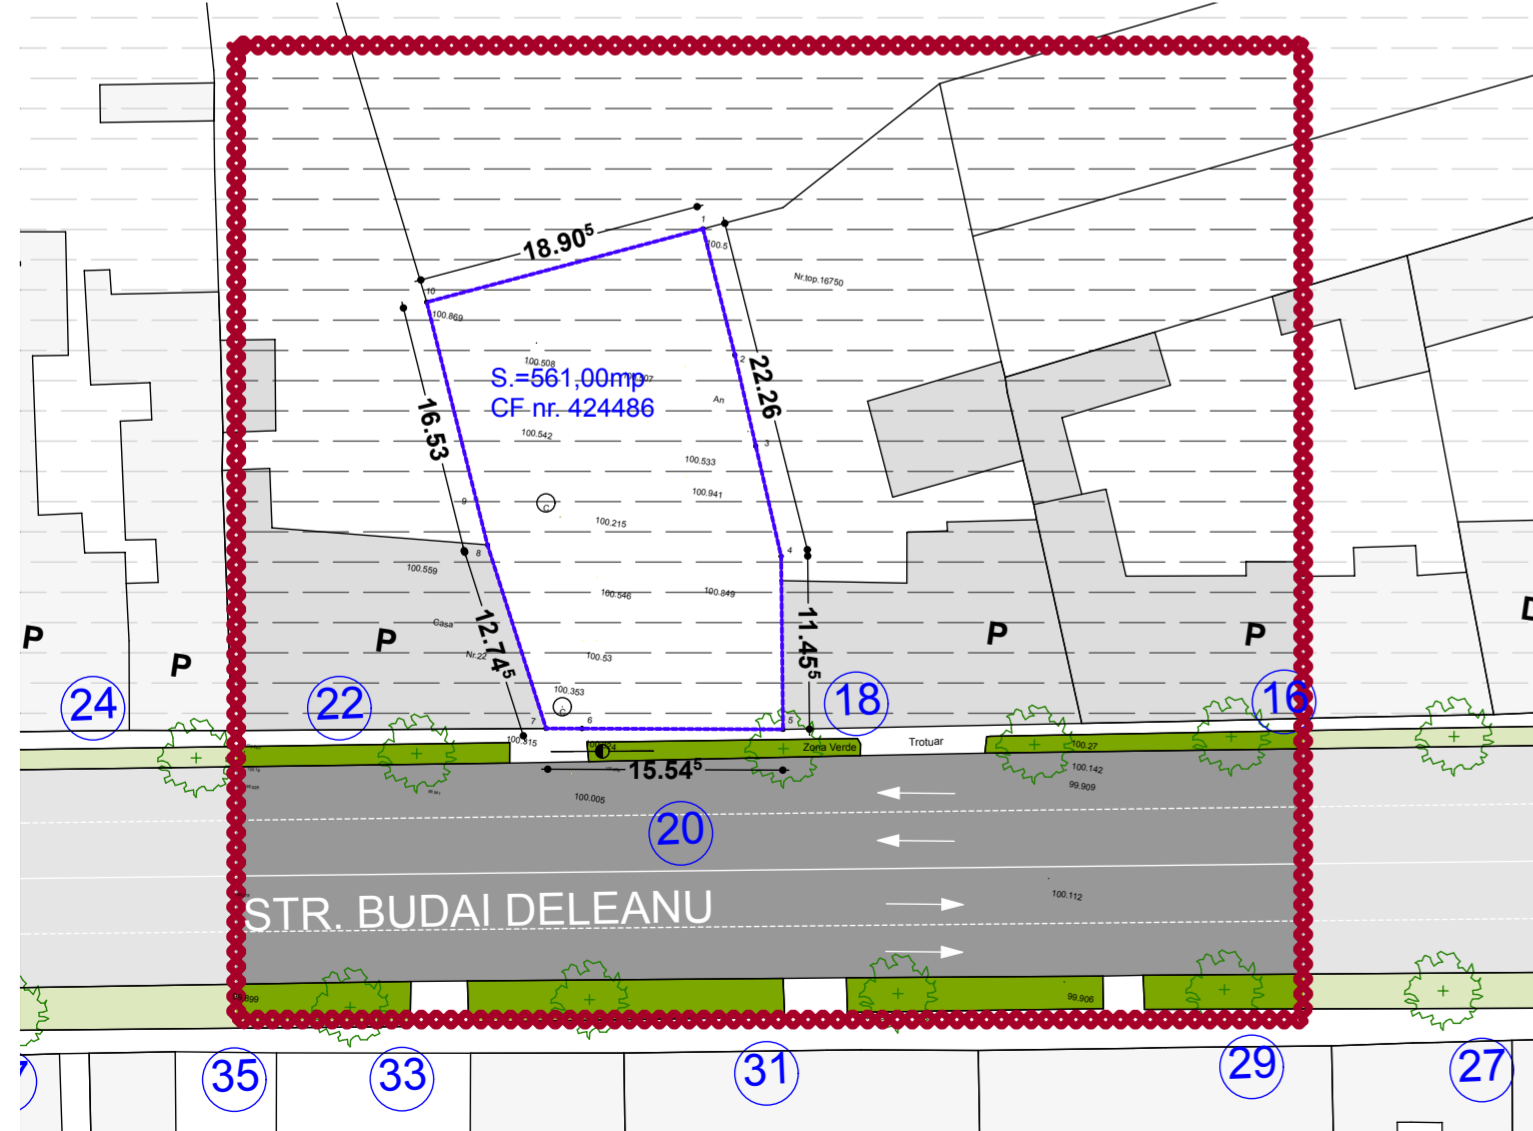

LEGENDĂ	
	LIMITA ZONEI STUDIATE
	LIMITA DE PROPRIETATE
	LIMITE PARCELE
	CLĂDIRI EXISTENTE
	PUNCTE RIDICARE TOPO
	STÎLP ILUMINAT PUBLIC
	REGIM DE ÎNĂLȚIME
	NUMĂR STRADAL
	STRĂZI
	ZONĂ VERDE
	TERENURI PROPRIETATE PRIVATA A PERSOANELOR FIZICE SAU JURIDICE

<p>PROIECTANT SPECIALITATE AC TECTURA RO - 300092 Timișoara, str. Dr. Gheorghe Marinescu nr.1, apt.09 tel/fax:+4 0256 435 716 e-mail:office@actectura.ro</p>	BENEFICIAR S.C. INVERSION CONSTRUCT S.R.L.		PROIECT NR. 27 / 2011
	TITLU P.U.Z. CONSTRUIRE IMOBIL LOCUINTE SI FUNCTIUNI COMPLEMENTARE S+P+4E		FAZA P.U.Z.
SCARA 1:1000	SEMĂNĂTURĂ	AMPLASAMENT STR. BUDAI DELEANU NR 20, TIMISOARA	PLANȘA NR. : 4.0
SEF PROIECT arhitect Mircea Crăculeac	DATA 04/2011	TITLU PLANȘA PROPRIETATEA ASUPRA TERENURILOR	
PROIECTAT arhitect Nenad Luchin			
DESENAT arhitect Nenad Luchin			