
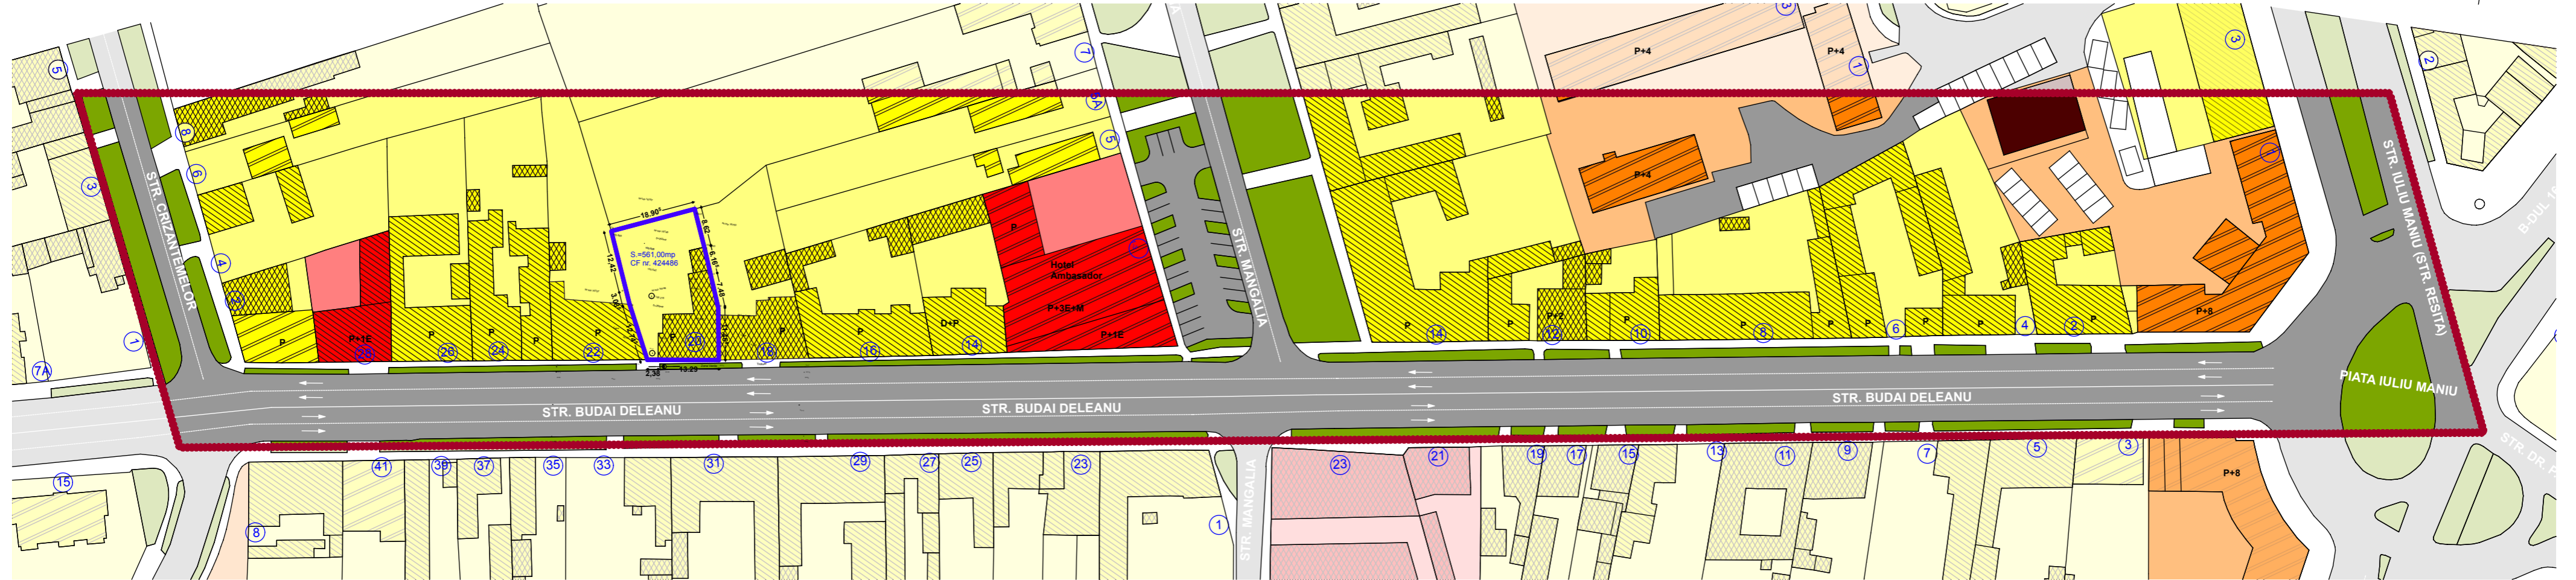


PLAN URBANISTIC ZONAL

IMOBIL LOCUINTE SI FUNCTIUNI COMPLEMENTARE S+P+4E

P.U.Z.
strada Budai Deleanu nr.20, Timisoara
teren 561,00 mp

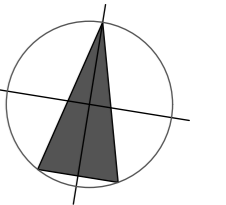

VEDERE DIN PIATA IULIU MANIU



VEDERE DINSPRE HOTEL AMBASADOR



VEDERE DE PE STRADA BUDAI DELEANU



VEDERE BUDAI DELEANU NR 20



VEDERE BUDAI DELEANU NR 20



VEDERE DINSPRE STRADA CRIZANTEMELOR

LEGENDĂ

	LIMITA ZONEI STUDIATE		STRĂZI
	LIMITA DE PROPRIETATE		ZONĂ REZIDENȚIALĂ
	LIMITE PARCELE		REGIM MIC DE ÎNĂLȚIME
	CLĂDIRI EXISTENTE		ZONĂ INSTITUȚII PUBLICE SI SERVICII
	PUNCTE RIDICARE TOPO		ZONĂ LOCUINTE COLECTIVE
	86.40		ZONĂ VERDE
	STÎLP ILUMINAT PUBLIC		CLĂDIRI - STARE BUNĂ
	P+E		CLĂDIRI - STARE MEDIE
	NUMĂR STRADAL		CLĂDIRI - STARE PROASTĂ

<p>PROIECTANT SPECIALITATE</p> <p>AC TECTURA</p> <p>RO - 300092 Timișoara, str. Dr. Gheorghe Marinescu nr.1, apt.09 tel/fax: +4 0256 435 716 e-mail: office@actectura.ro</p>	BENEFICIAR		PROIECT NR.
	S.C. INVERSION CONSTRUCT S.R.L.		27 / 2011
TITLU PROIECT		FAZA :	
P.U.Z. - CONSTRUIRE IMOBIL LOCUINTE SI FUNCTIUNI COMPLEMENTARE S+P+4E		P.U.Z.	
AMPLASAMENT		PLANȘA NR. :	
STR. BUDAI DELEANU NR 20, TIMISOARA		1.0	
SPECIFICAȚIE	NUME	SEMNĂTURĂ	SCARA
SEF PROIECT	arhitect Mircea Crăculeac		1:1000
PROIECTAT	arhitect Nenad Luchin		DATA
DESENAT	arhitect Nenad Luchin		04/2011
TITLU PLANȘA		SITUAȚIA EXISTENTĂ	