



PLAN PARCELAR CU PROPUNEREA DE DIMINUARE SUPRAFETE
SCARA 1:1000

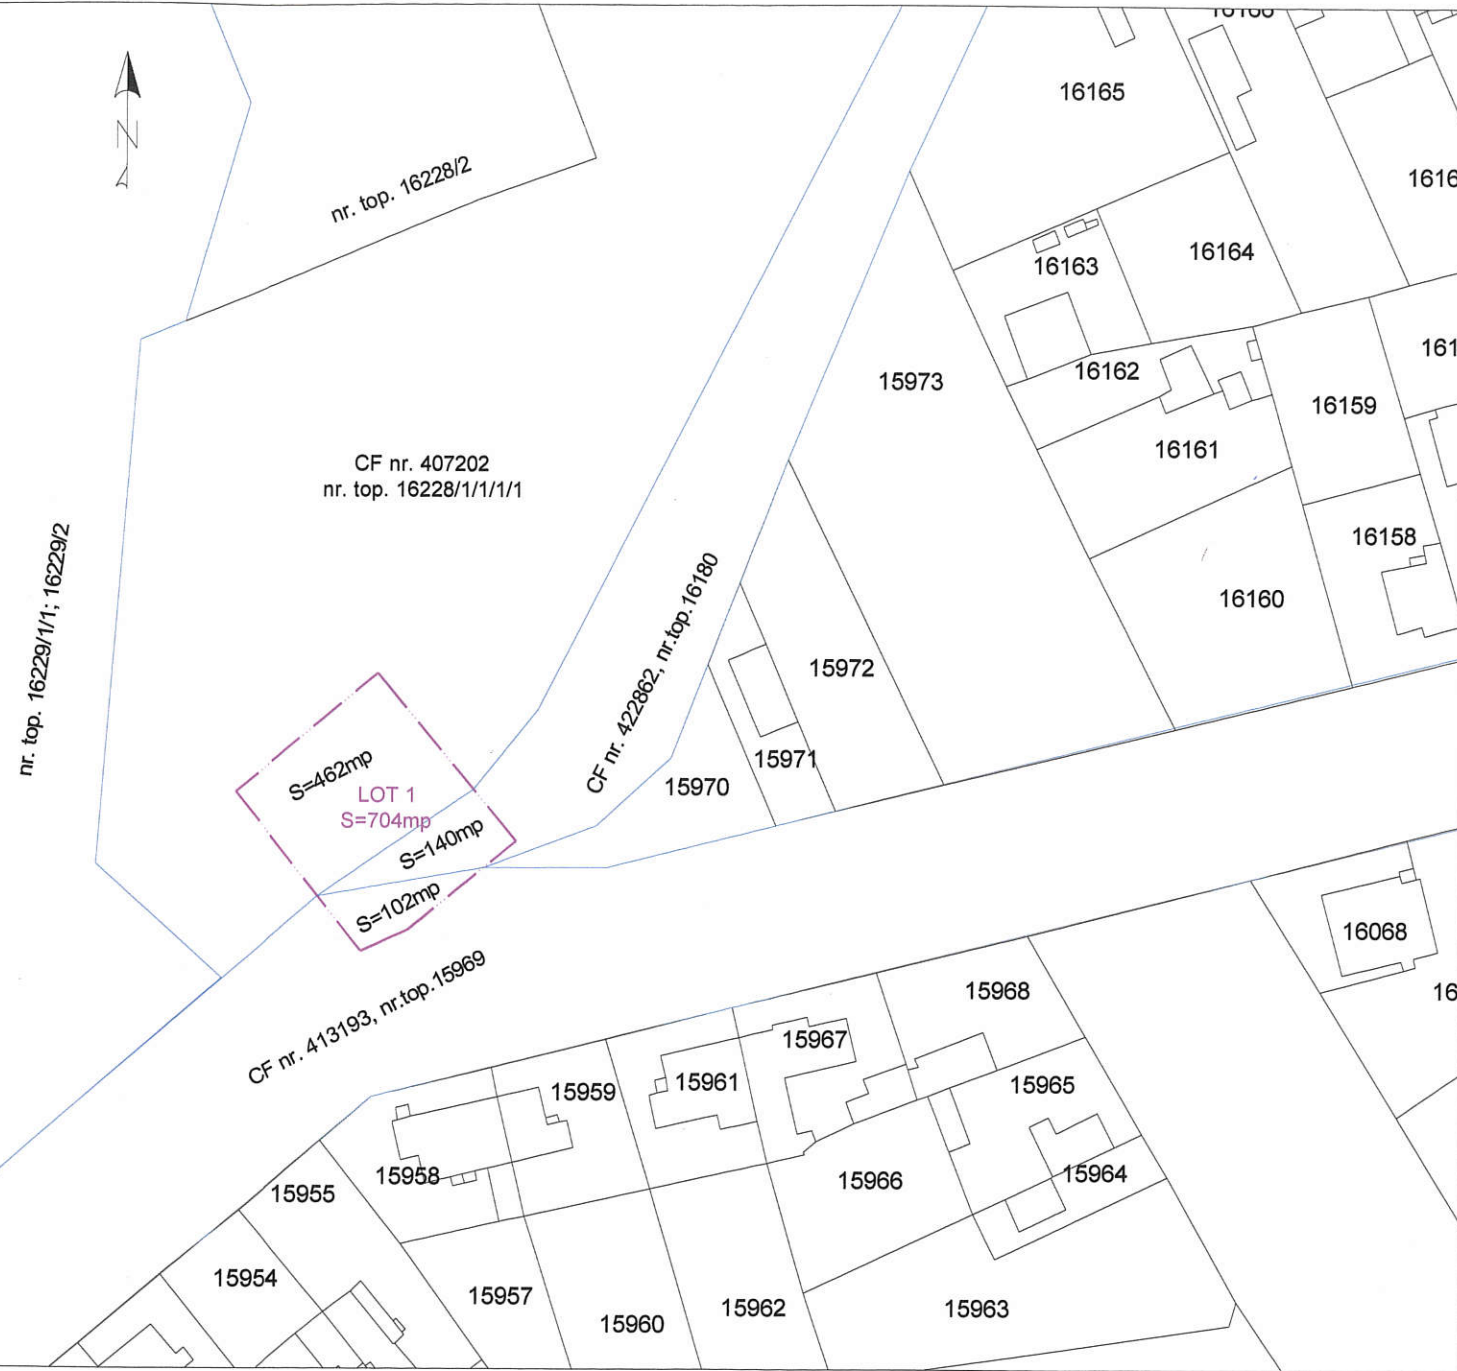

PLAN DE INCADRARE IN ZONA
SCARA 1:5000

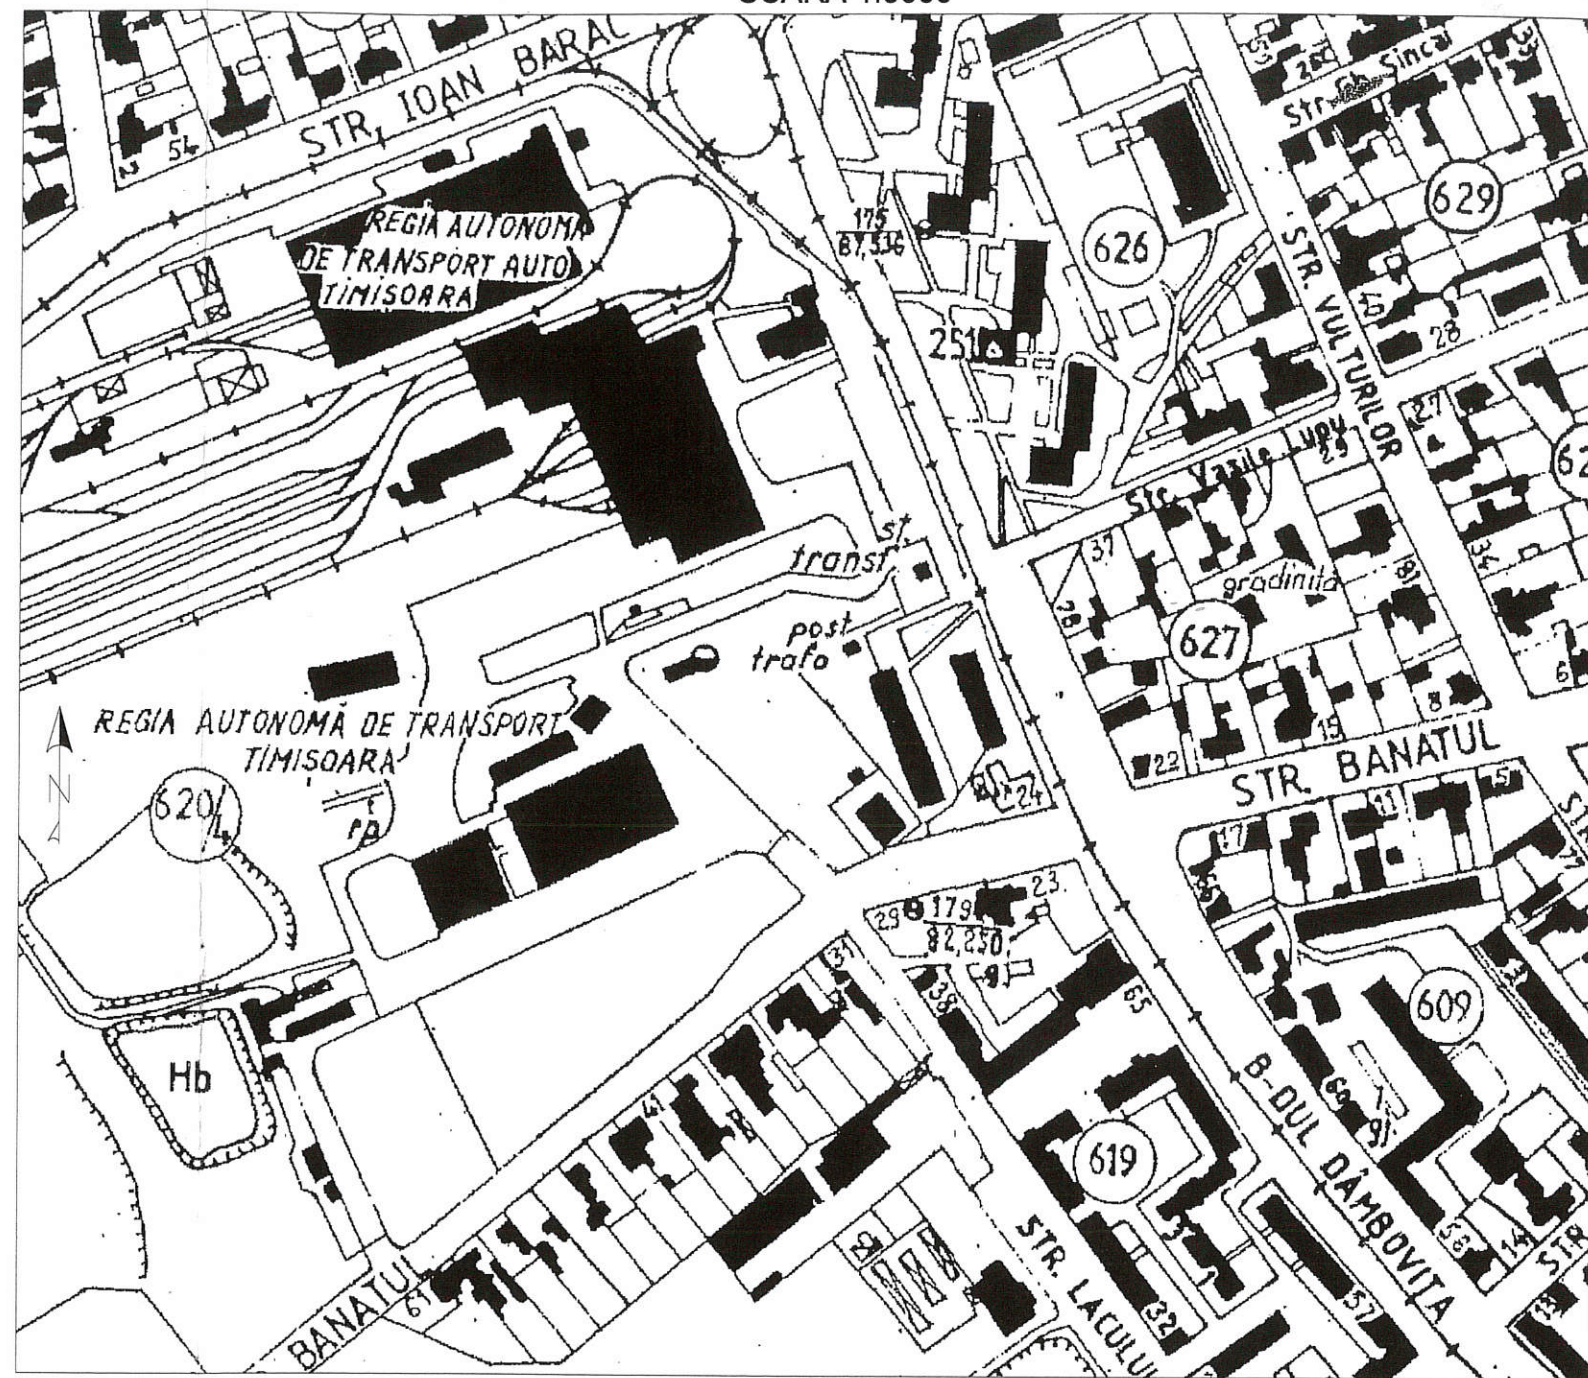


Sarcini	Nr. CF Timisoara	Nr. topografic/cadastral	Descrierea imobilului	Supraf. CF (mp)	Inscrieri privitoare la proprietate	Sarcini
B.2. Dupa diminuarea (transferarea) suprafetelor din Cartile Funciare vechi						
nu sunt	407202	16228/1/1/1/1	Curti constructii intravilan, str. Vulturilor nr. 89A, cu constructia C1 - Scoala Generala nr. 6	24378	35700/17.11.2004 Intabulare drept de proprietate dobandit prin Lege, cota actuala 1/1 STATUL ROMAN, asupra terenului de 12720/24840mp Intabulare drept de proprietate dobandit prin Lege, cota actuala 1/1 MUNICIPIUL TIMISOARA - domeniul public in baza HG 977/2002 cu nr. 35700/2004 asupra constructiilor, cu cota de 12120/24840 mp	nu sunt
	422862	16180	Curti constructii intravilan, cu constructia C1 - garaj 1 (constr. provizorii zona Dambovita)	3089	31309/12.06.2006 Act nr.0, emis de (anterior posesor la localizare, cumparare, schimb, unificare, donatie) Intabulare drept de proprietate dobandit prin Conventie, cota actuala 1/1 PRIMARIA MUNICIPIULUI TIMISOARA 33419/08.03.2007 Contract de cumparare nr. 225/2007 Intabulare drept de proprietate, dobandit prin Conventie, cota actuala 1/1 BANITA IOAN, necasatorit, bun propriu - asupra constructiei C1	nu sunt
	413193	15969	drum intravilan - strada Banatul	15704	1803/13.07.1949 Intabulare drept de proprietate, posesor la localizare, cumparare, schimb, unificare, donatie, dobandit prin conventie, cota actuala 1/1 PRIMARIA MUNICIPIULUI TIMISOARA	nu sunt
TOTAL (B)				43875		

Pct.	Nord(X)	Est(Y)
1	477851.620	204214.130
2	477867.290	204232.970
3	477845.200	204251.290
4	477833.530	204237.080
5	477830.640	204230.800
S=704mp		




BLACK LIGHT Timisoara, str. Virtutii nr. 1 Tel.: 0356 - 808 870 Fax: 0356 - 808 871 e-mail: office@blacklight.ro		Denumire proiect: Documentatie tehnica in vederea receptiei planului de situatie necesar obtinerii Hotararii Consiliului Local pentru prima inscriere a terenului pentru constructia Substatia nr. 1 - STPT, zona Dambovita, UAT Timisoara, suprafata studiata 704mp Beneficiar: Primaria Municipiului Timisoara		Nr. proiect 2617/2017
Şef proiect	ing. Loredana BEZNOSZKA	Scara	1:1000	Plansa: Plan situatie Plan parcelar conform CF Plan parcelar cu propunerea de diminuare Plan de incadrare in zona
Întocmit	ing. Loredana BEZNOSZKA	1:1000	Faza: CU-IB	
Desenat	ing. Loredana BEZNOSZKA	1:5000	Planşa Nr. 1	
		Data	04.2019	

PLAN DE SITUATIE
SCARA 1:1000

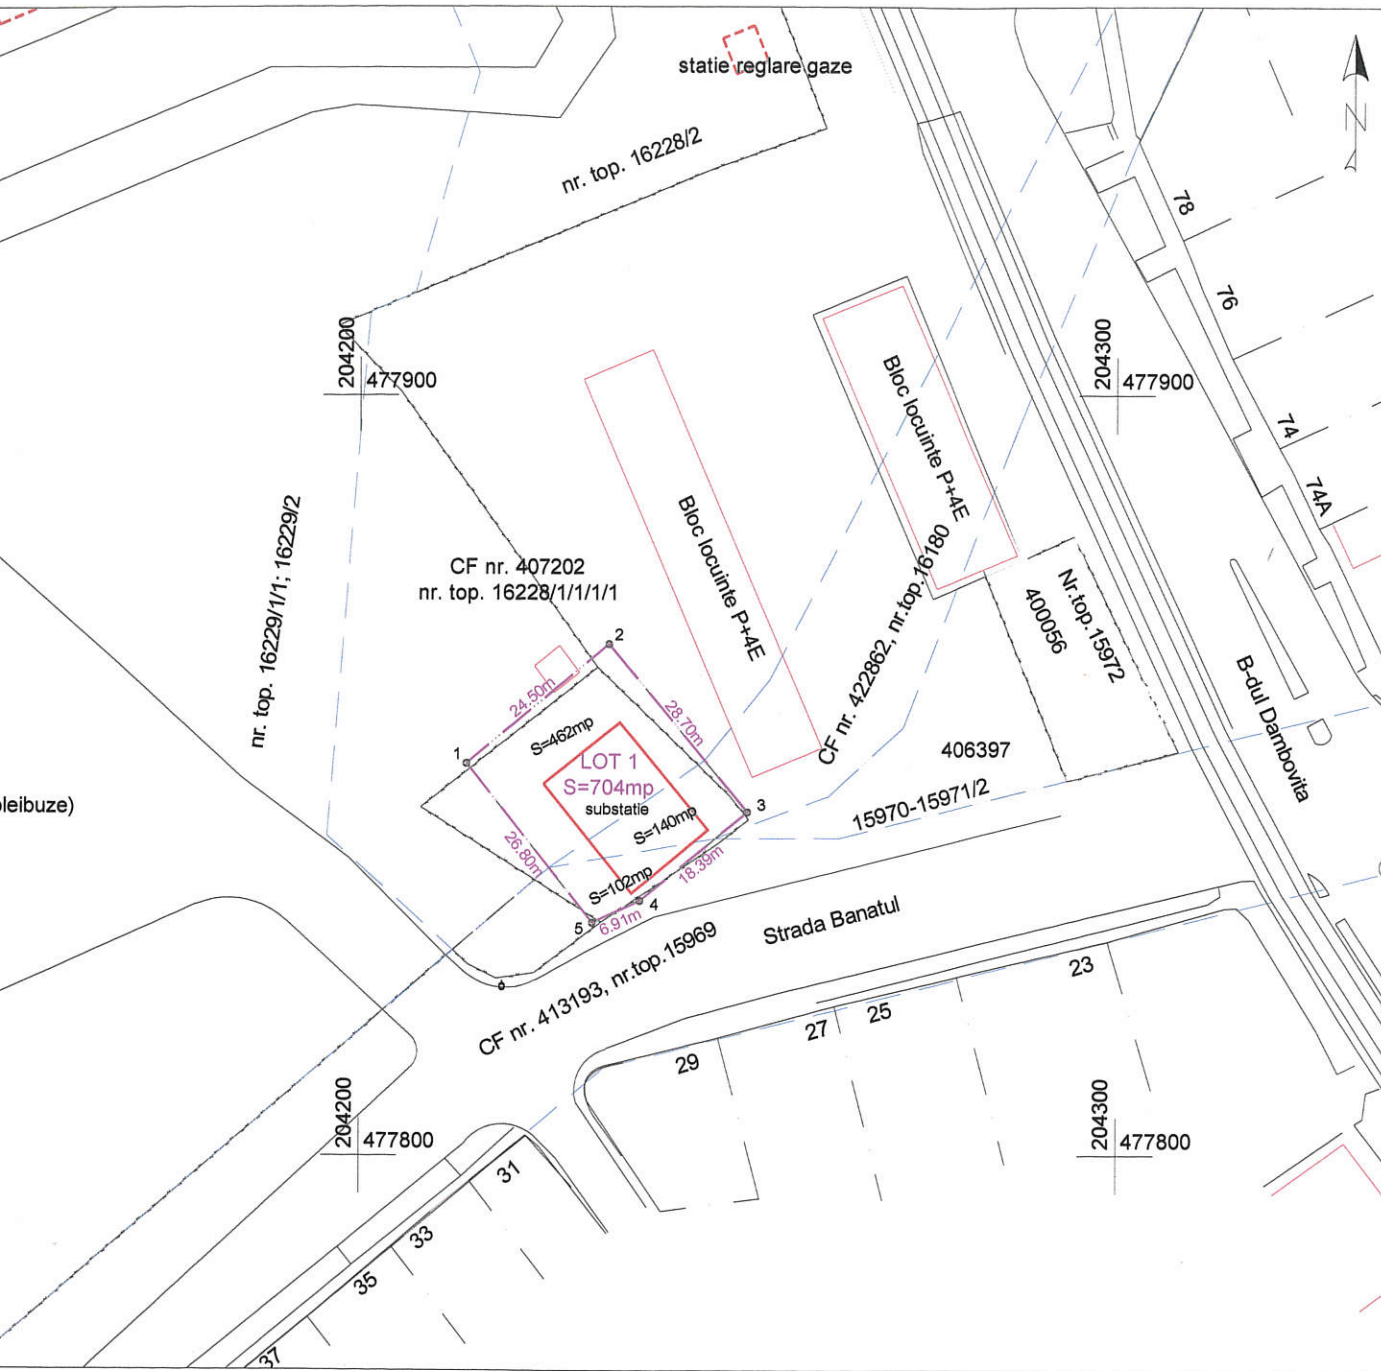

PLAN PARCELAR CONFORM CF
SCARA 1:1000

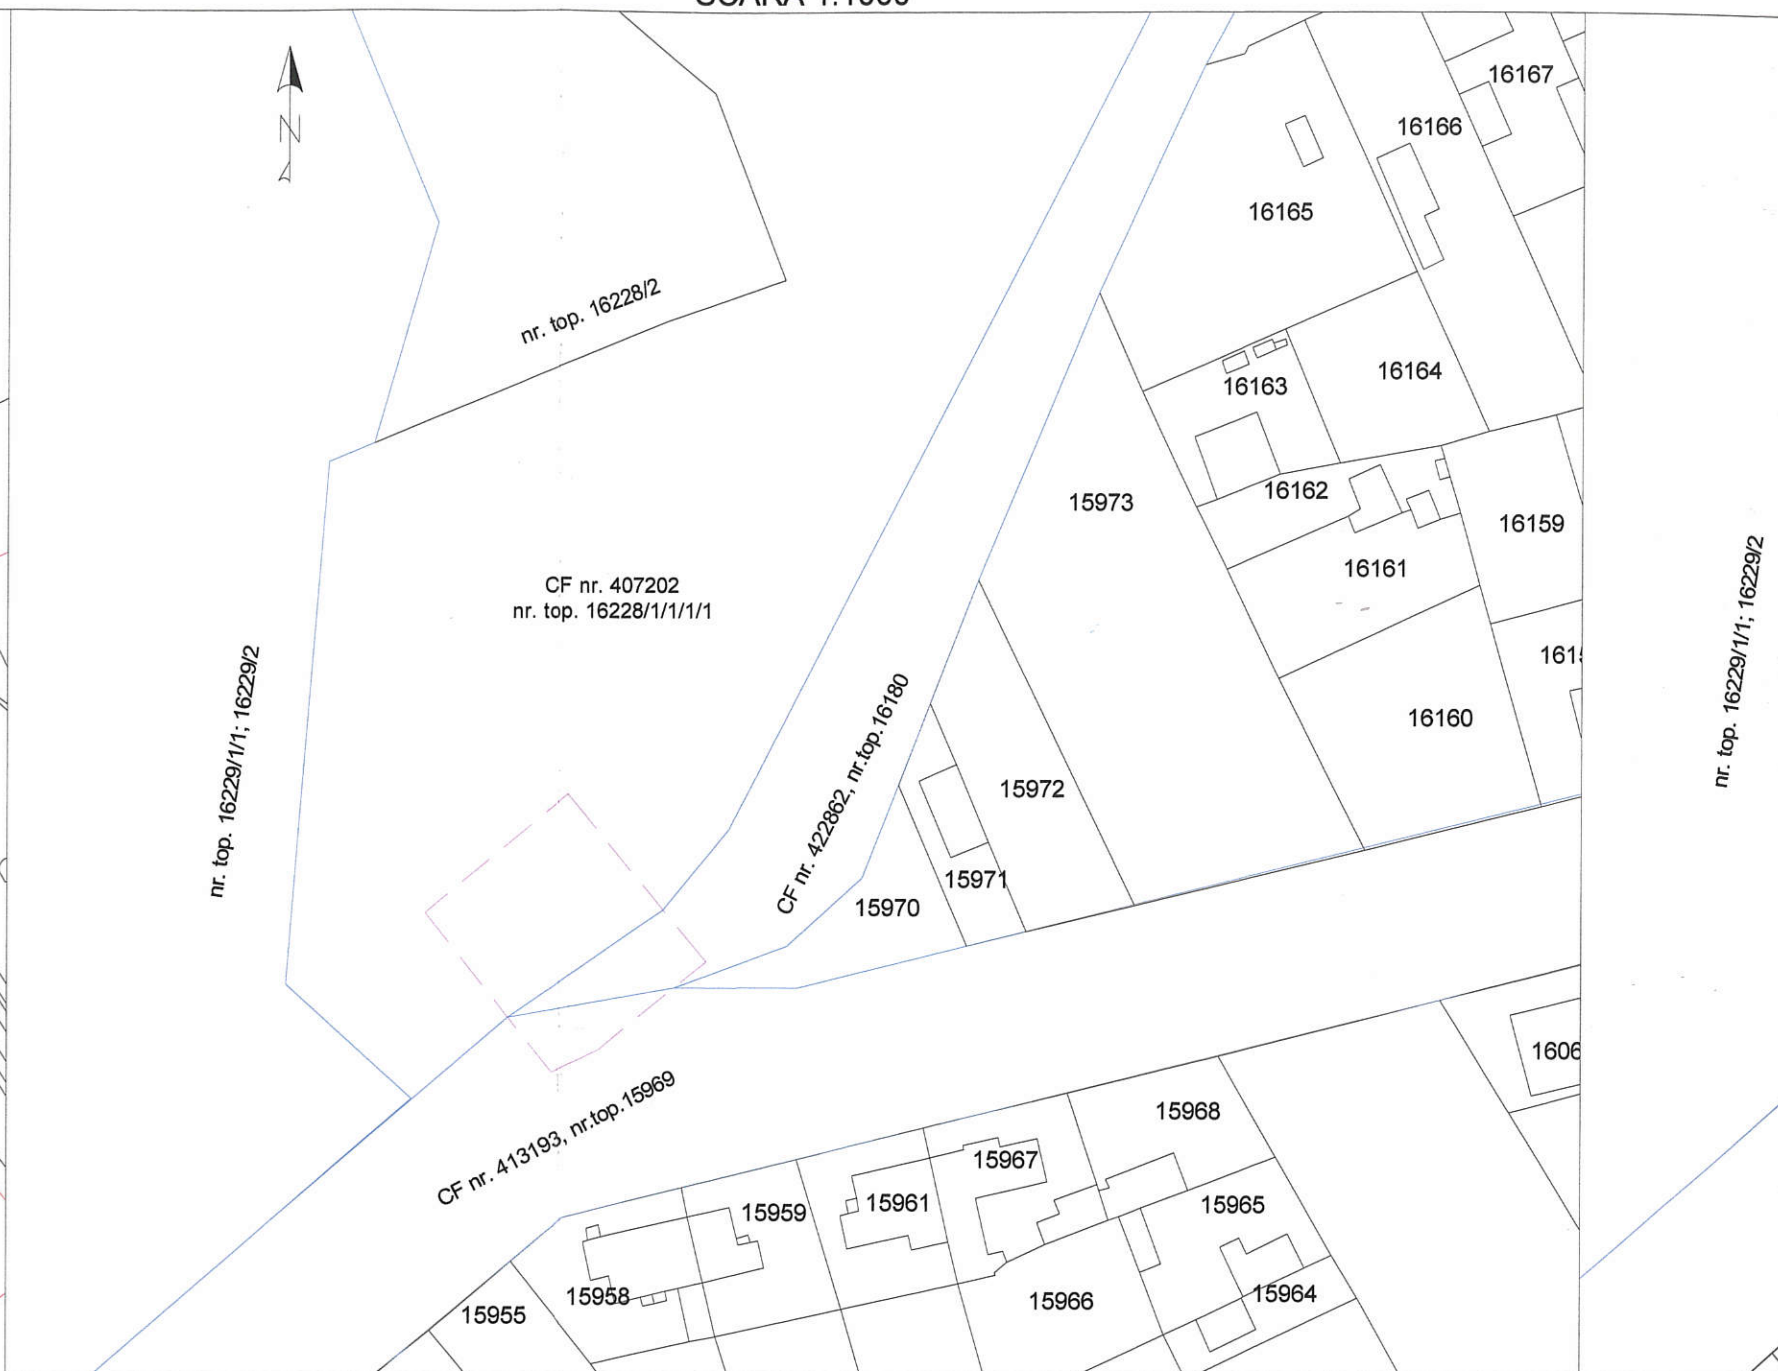

SITUATIA JURIDICA A IMOBILULUI

Nr. CF Timisoara	Nr. topografic/ cadastral	Descrierea imobilului	Supraf. CF (mp)	Inscrieri privitoare la proprietate	Sarcini
A. Conform CF					
407202	16228/1/1/1/1	Curti constructii intravilan, str. Vulturilor nr. 89A, cu constructia C1 - Scoala Generala nr. 6	24840	35700/17.11.2004 Intabulare drept de proprietate dobandit prin Lege, cota actuala 1/1 STATUL ROMAN, asupra terenului de 12720/24840mp Intabulare drept de proprietate dobandit prin Lege, cota actuala 1/1 MUNICIPIUL TIMISOARA - domeniul public in baza HG 977/2002 cu nr. 35700/2004 asupra constructiilor, cu cota de 12120/24840 mp	nu sunt
422862	16180	Curti constructii intravilan, cu constructia C1 - garaj 1 (constr.provizorii zona Dambovitia)	3229	31309/12.06.2006 Act nr.0, emis de (anterior posesor la localizare, cumparare, schimb, unificare, donatie) Intabulare drept de proprietate dobandit prin Conventie, cota actuala 1/1 PRIMARIA MUNICIPIULUI TIMISOARA 33419/08.03.2007 Contract de cumparare nr. 225/2007 Intabulare drept de proprietate, dobandit prin Conventie, cota actuala 1/1 BANITA IOAN, necasatorit, bun propriu - asupra constructiei C1	nu sunt
413193	15969	drum intravilan - strada Banatul	15806	1803/13.07.1949 Intabulare drept de proprietate, posesor la localizare, cumparare, schimb, unificare, donatie, dobandit prin conventie, cota actuala 1/1 PRIMARIA MUNICIPIULUI TIMISOARA	nu sunt
TOTAL (A)			43875		

Nr. CF Timisoara	Nr. topografic/ cadastral	Descrierea imobilului	Supraf. CF (mp)	Inscrieri privitoare la proprietate	Sarcini
B. Propunere prima inscriere cu diminuare suprafata					
B.1. Dupa prima inscriere in Carte Funciara noua					
nou	LOT 1	Curti constructii intravilan	704	MUNICIPIUL TIMISOARA - domeniul public in administrare SOCIETATEA DE TRANSPORT PUBLIC TIMISOARA	nu sunt

RECEPTIONAT IN BAZA
PROCESULUI VERBAL DE
RECEPTIE Nr. 1469/2019

Oficiul de Cadastru si Publicitate Imobiliara Timis
BOTA ADRIANA
CONSILIER

101723 | 29.05.2019