




ANALIZA DISTANTELOR DINTRE OBIECTUL PROPUȘ SI CONSTRUCTIILE EXISTENTE

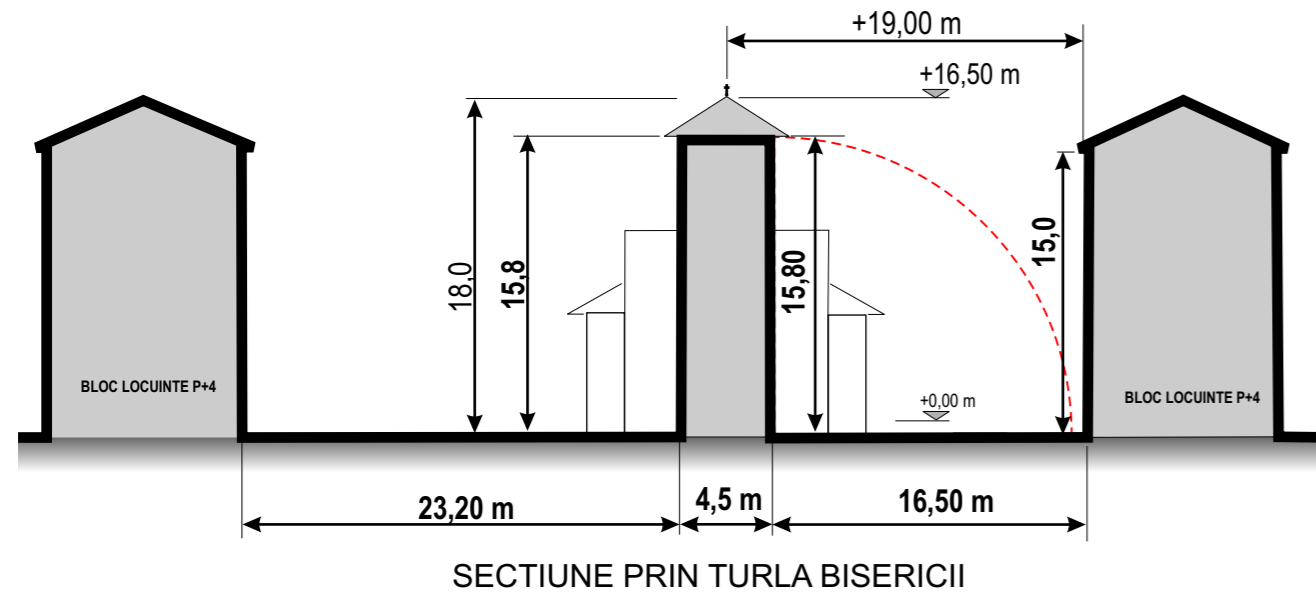


SECTIUNE PRIN TURLA BISERICII

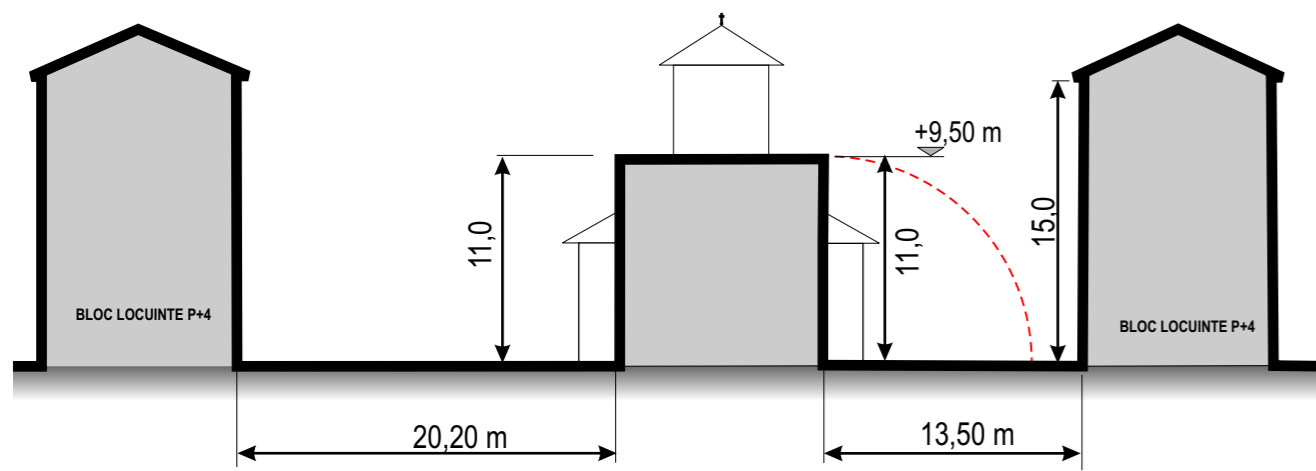

SECTIUNE PRIN VOLUMUL CENTRAL AL BISERICII

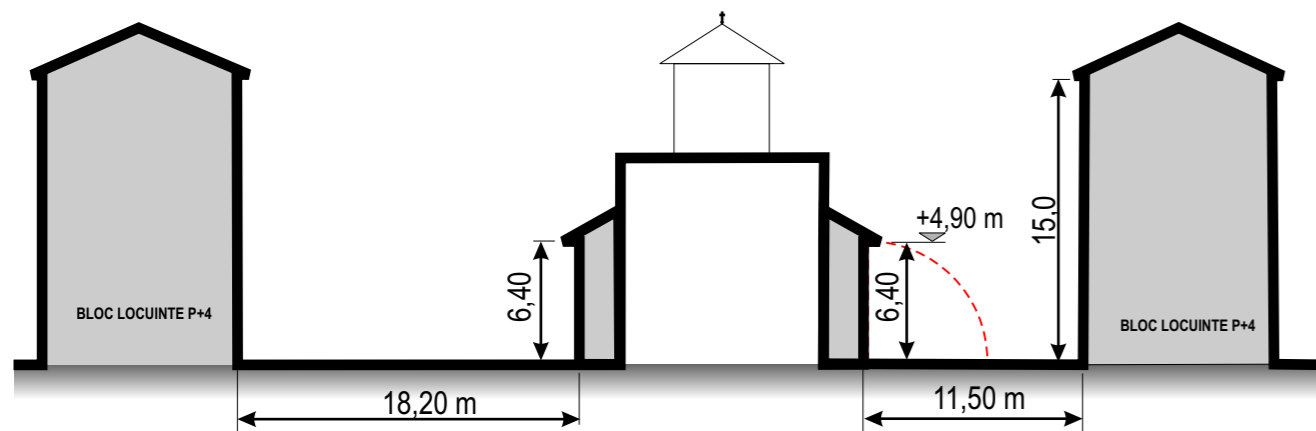

SECTIUNE ABSIDE LATERALE

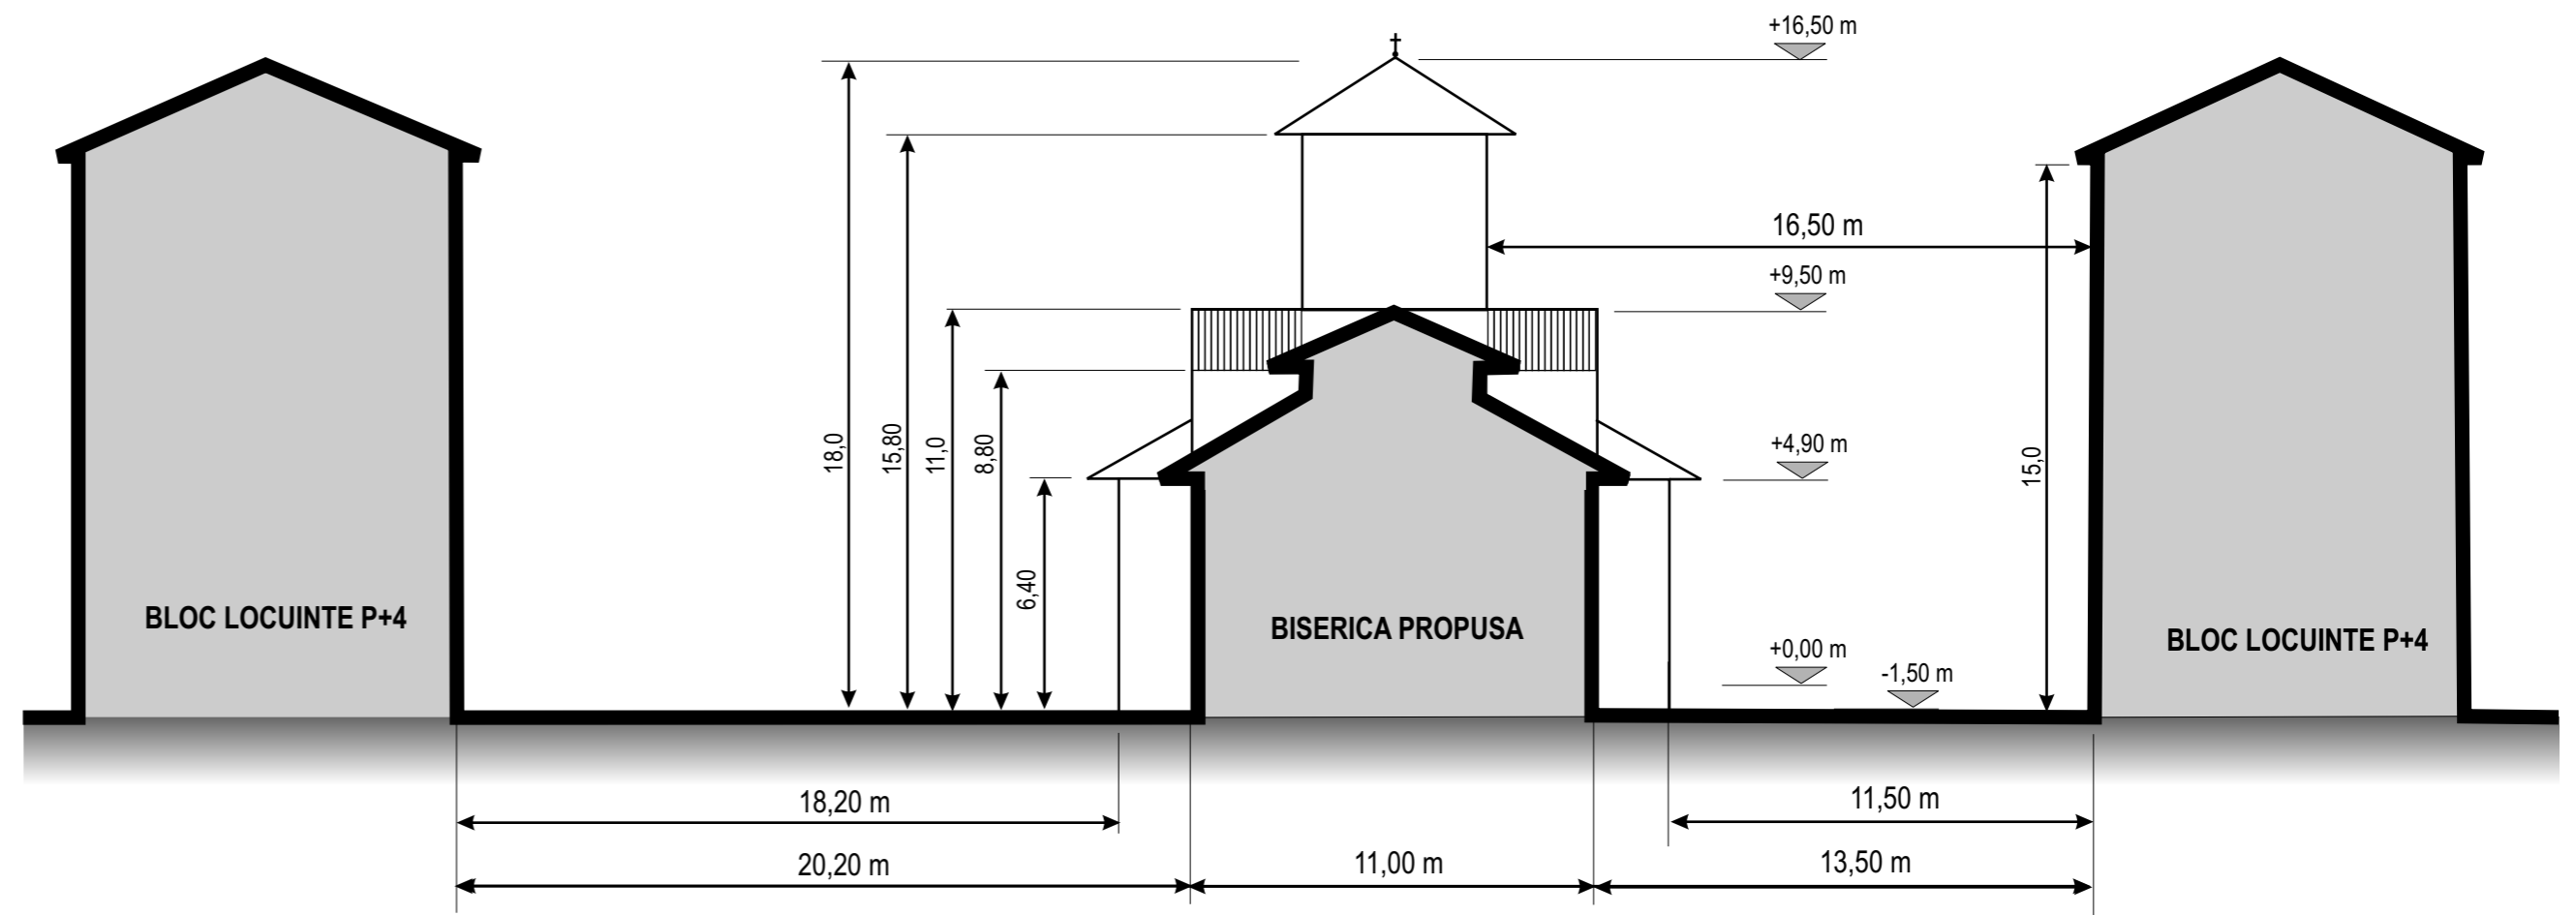

PROFIL TRANSVERSAL A-A SCARA 1/ 200

VERIFICATOR/ EXPERT:	ARH. PESCARU LOREDANA	SEMNATURA:	CERINTA:	REFERAT VERIFICARE NR.:
	NUME:			REFERAT/ EXPERTIZA NR. / DATA:
BIROU INDIVIDUAL DE ARHITECTURA Mariana Fuchs				BENEFICIAR: Parohia Ortodoxă Română - Zona Tipografilor -Timișoara
SPECIALITATE:	NUME:	SEMNATURA:	SCARA: 1: 200 1: 400	TITLU PR.:PLAN URBANISTIC DE DETALIU Biserica Ortodoxă Română - Zona Tipografilor -Timișoara
Sef proiect	Arh. M.Fuchs			Proiect nr.: 1/2007
Proiectat	Arh. M.Fuchs		DATA: Ian. 2007	Faza: P.U.D.
Desenat	Arh. M.Fuchs			Plansa nr.: 1/2007- 05 U