


PUZ APROBAT PRN H.C.L.
Timisoara nr 197/2003

PUZ APROBAT PRIN
H.C.L.Dumbravita 3/2007


TERITORIUL ADMINISTRATIV COMUNA DUMBRAVITA

P.U.D. SPATII DE DEPOZITATE SI APARTAMENTE DE SERVICIU IN REGIM P+1E+M

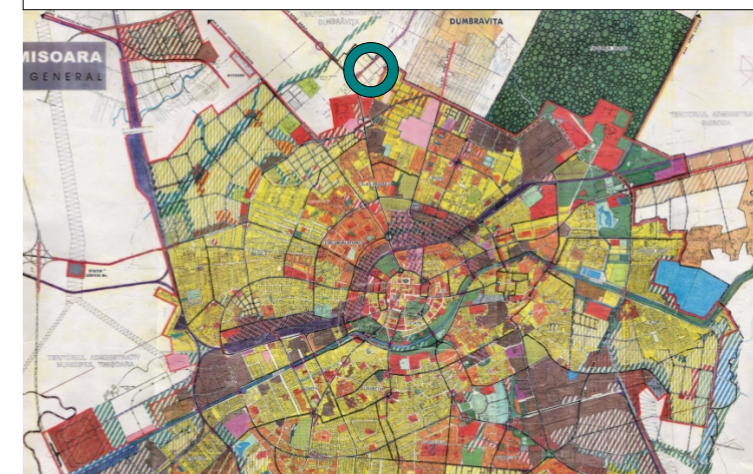

LEGENDA

- LIMITE DE STUDIU**
- LIMITA ZONEI STUDIATE
 - LIMITA TERENULUI STUDIAT PRIN P.U.D.
 - LIMITA TERITORIULUI ADMINISTRATIV TIMISOARA
- OBIECTIVE DE UTILITATE PUBLICA**
- TEREN IN PROPRIETATE PRIVATAA PERSOANELOR FIZICE
 - TEREN IN PROPRIETATEA PUBLICA DE INTERES LOCAL
 - ZONA AFLATASUB INTERDICTIE DE CONSTRUIRE - LEA

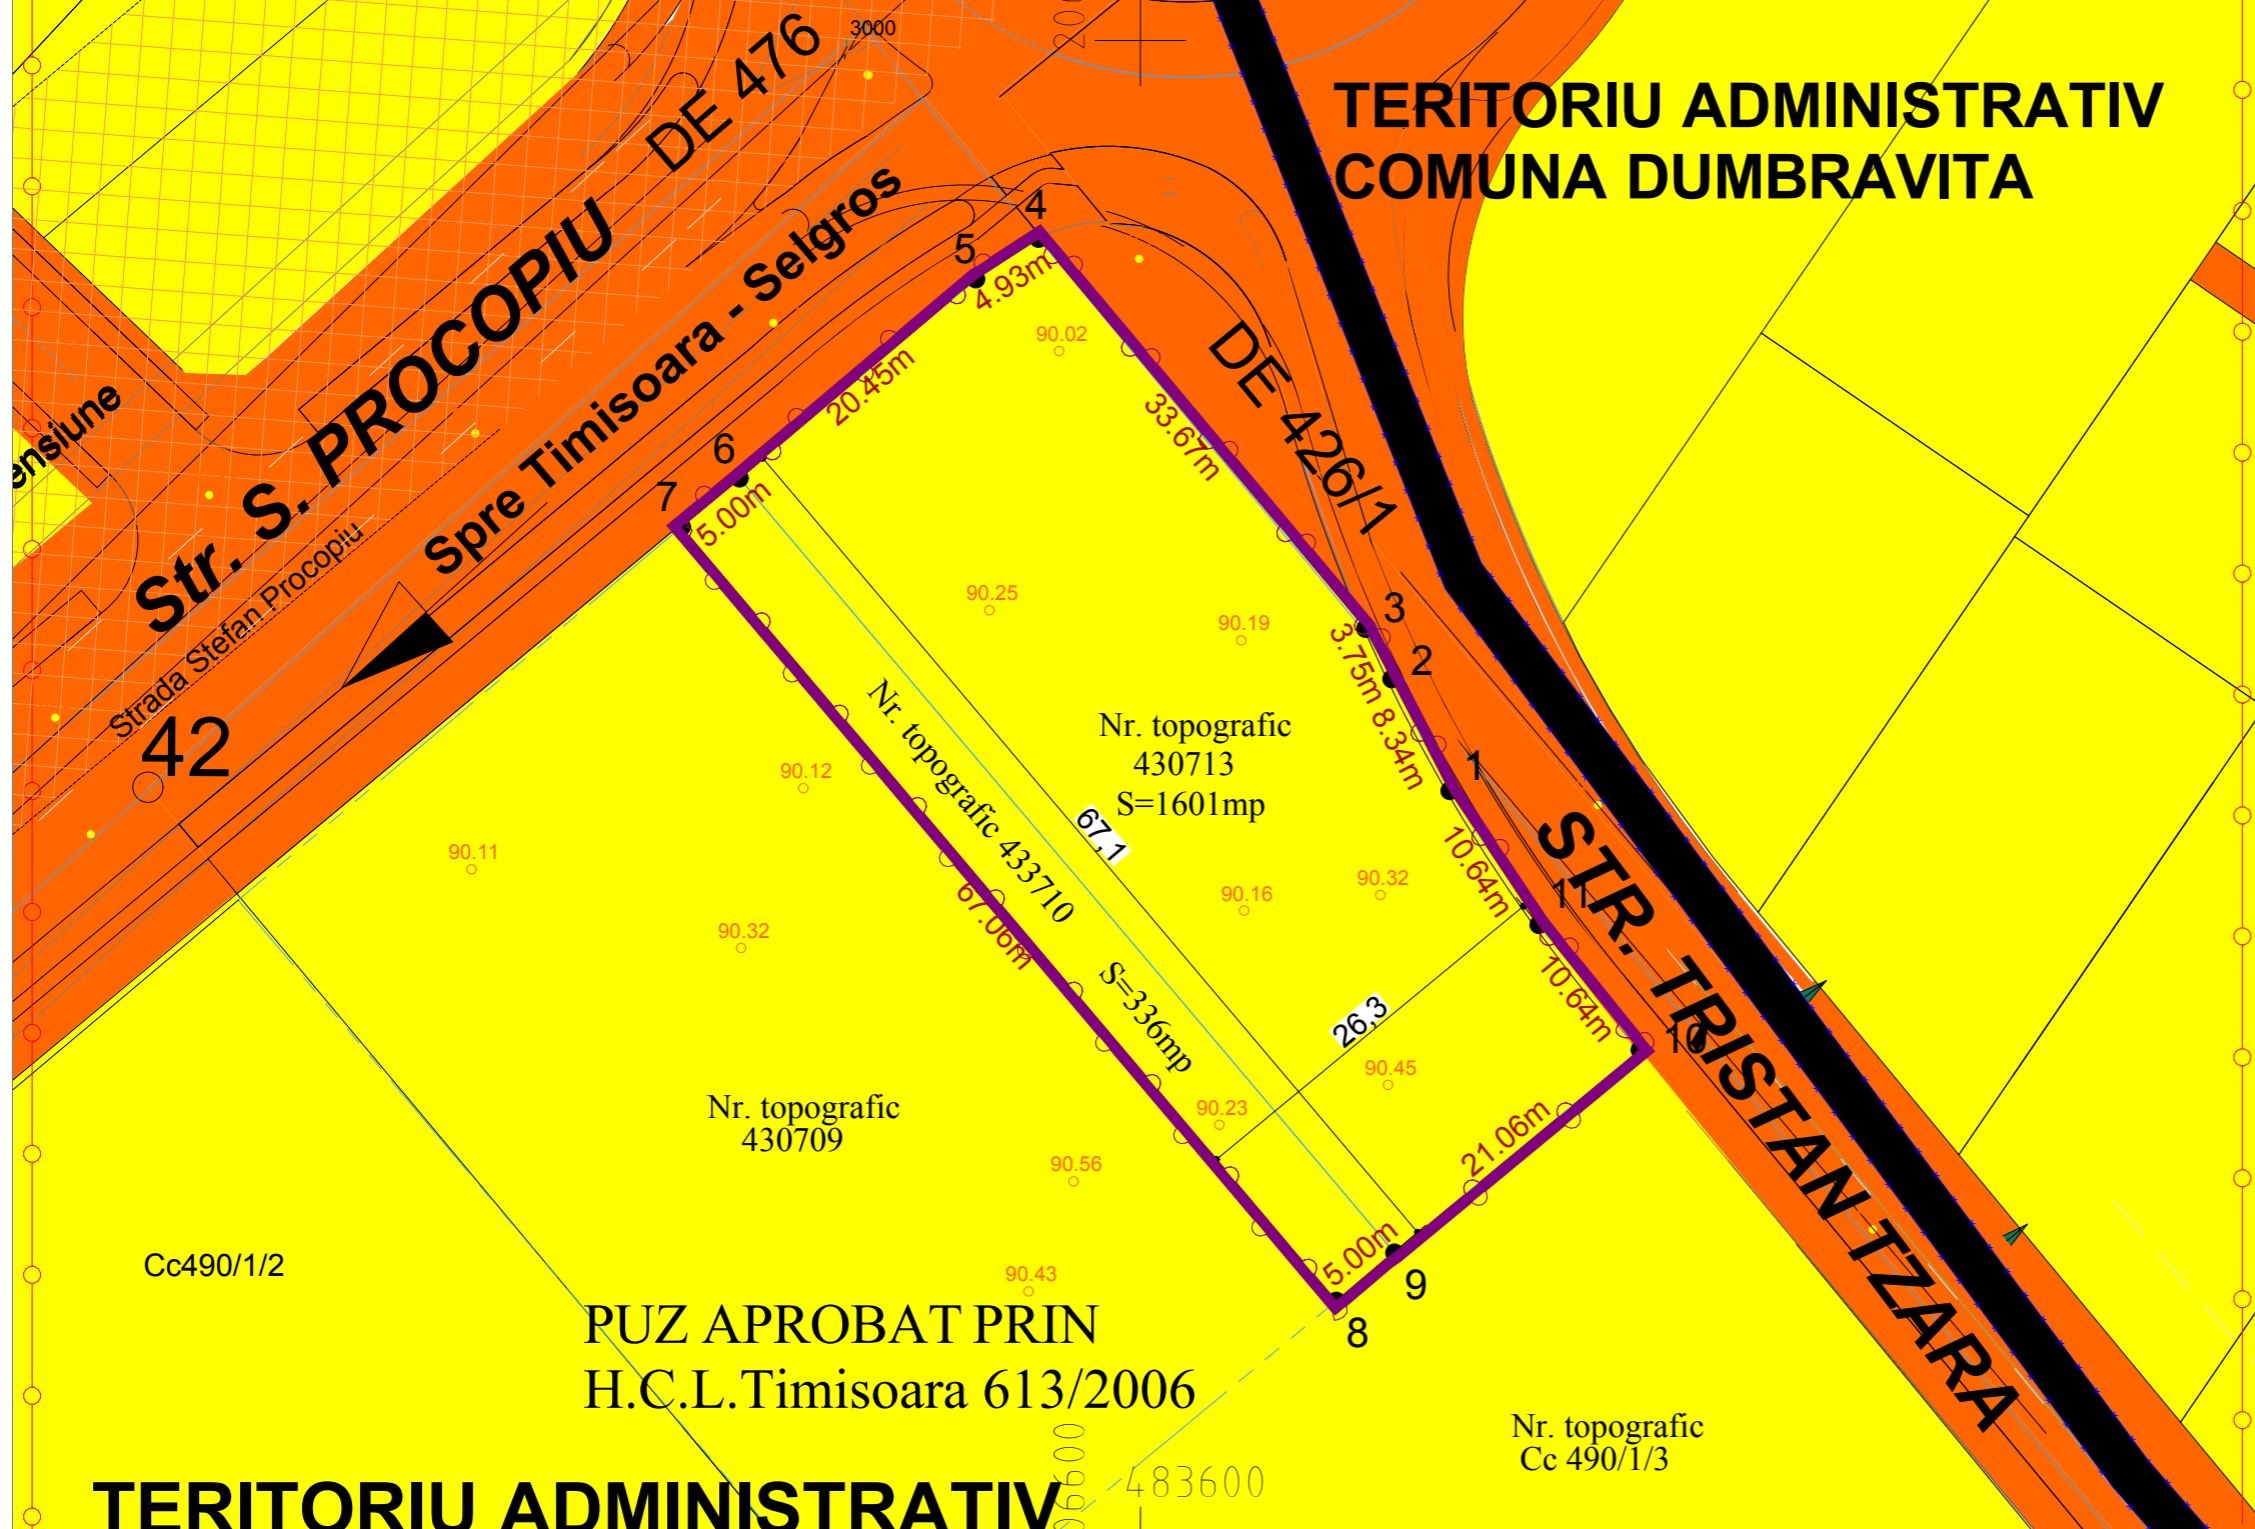

PUZ APROBAT PRIN
H.C.L.Timisoara 613/2006

TERITORIUL ADMINISTRATIV MUNICIPIUL TIMISOARA

Expert				
Verificator				
	Nume	Semnatura	Cerinta	Referat/Expertiza/NR./Data
	S.C. AEDIFICATORIA S.R.L. Str. Intrarea Doinei nr. 23, ap. 21, Timisoara tel. 0356 463 036 fax 0256 220210			Beneficiar : S.C. ELMAS PAGAD S.R.L.
Specificatie	Nume	Semnatura	Scara:	proiect:P.U.D.- SPATII DE DEPOZITATE SI APARTAMENTE DE SERVICIU IN REGIM P+1E+M amplasament: Str. Stefan PROCOPIU nr. 4, 6 Timisoara
Sef Proiect:	Arh. Cristina BOGDAN		1:500	
Proiectant:	Arh. Cristina BOGDAN			
Proiectant:	Arh. Malina ILIA - Filimon		Data: NOV.2011	
Desenat:	Arh. Malina ILIA - Filimon			UTILITATE PUBLICA
				pr.nr. 89/2012
				faza: P.U.D.
				pl. 4/A