


P.U.Z. - Centru Judetean Multifunctional - TIMISOARA

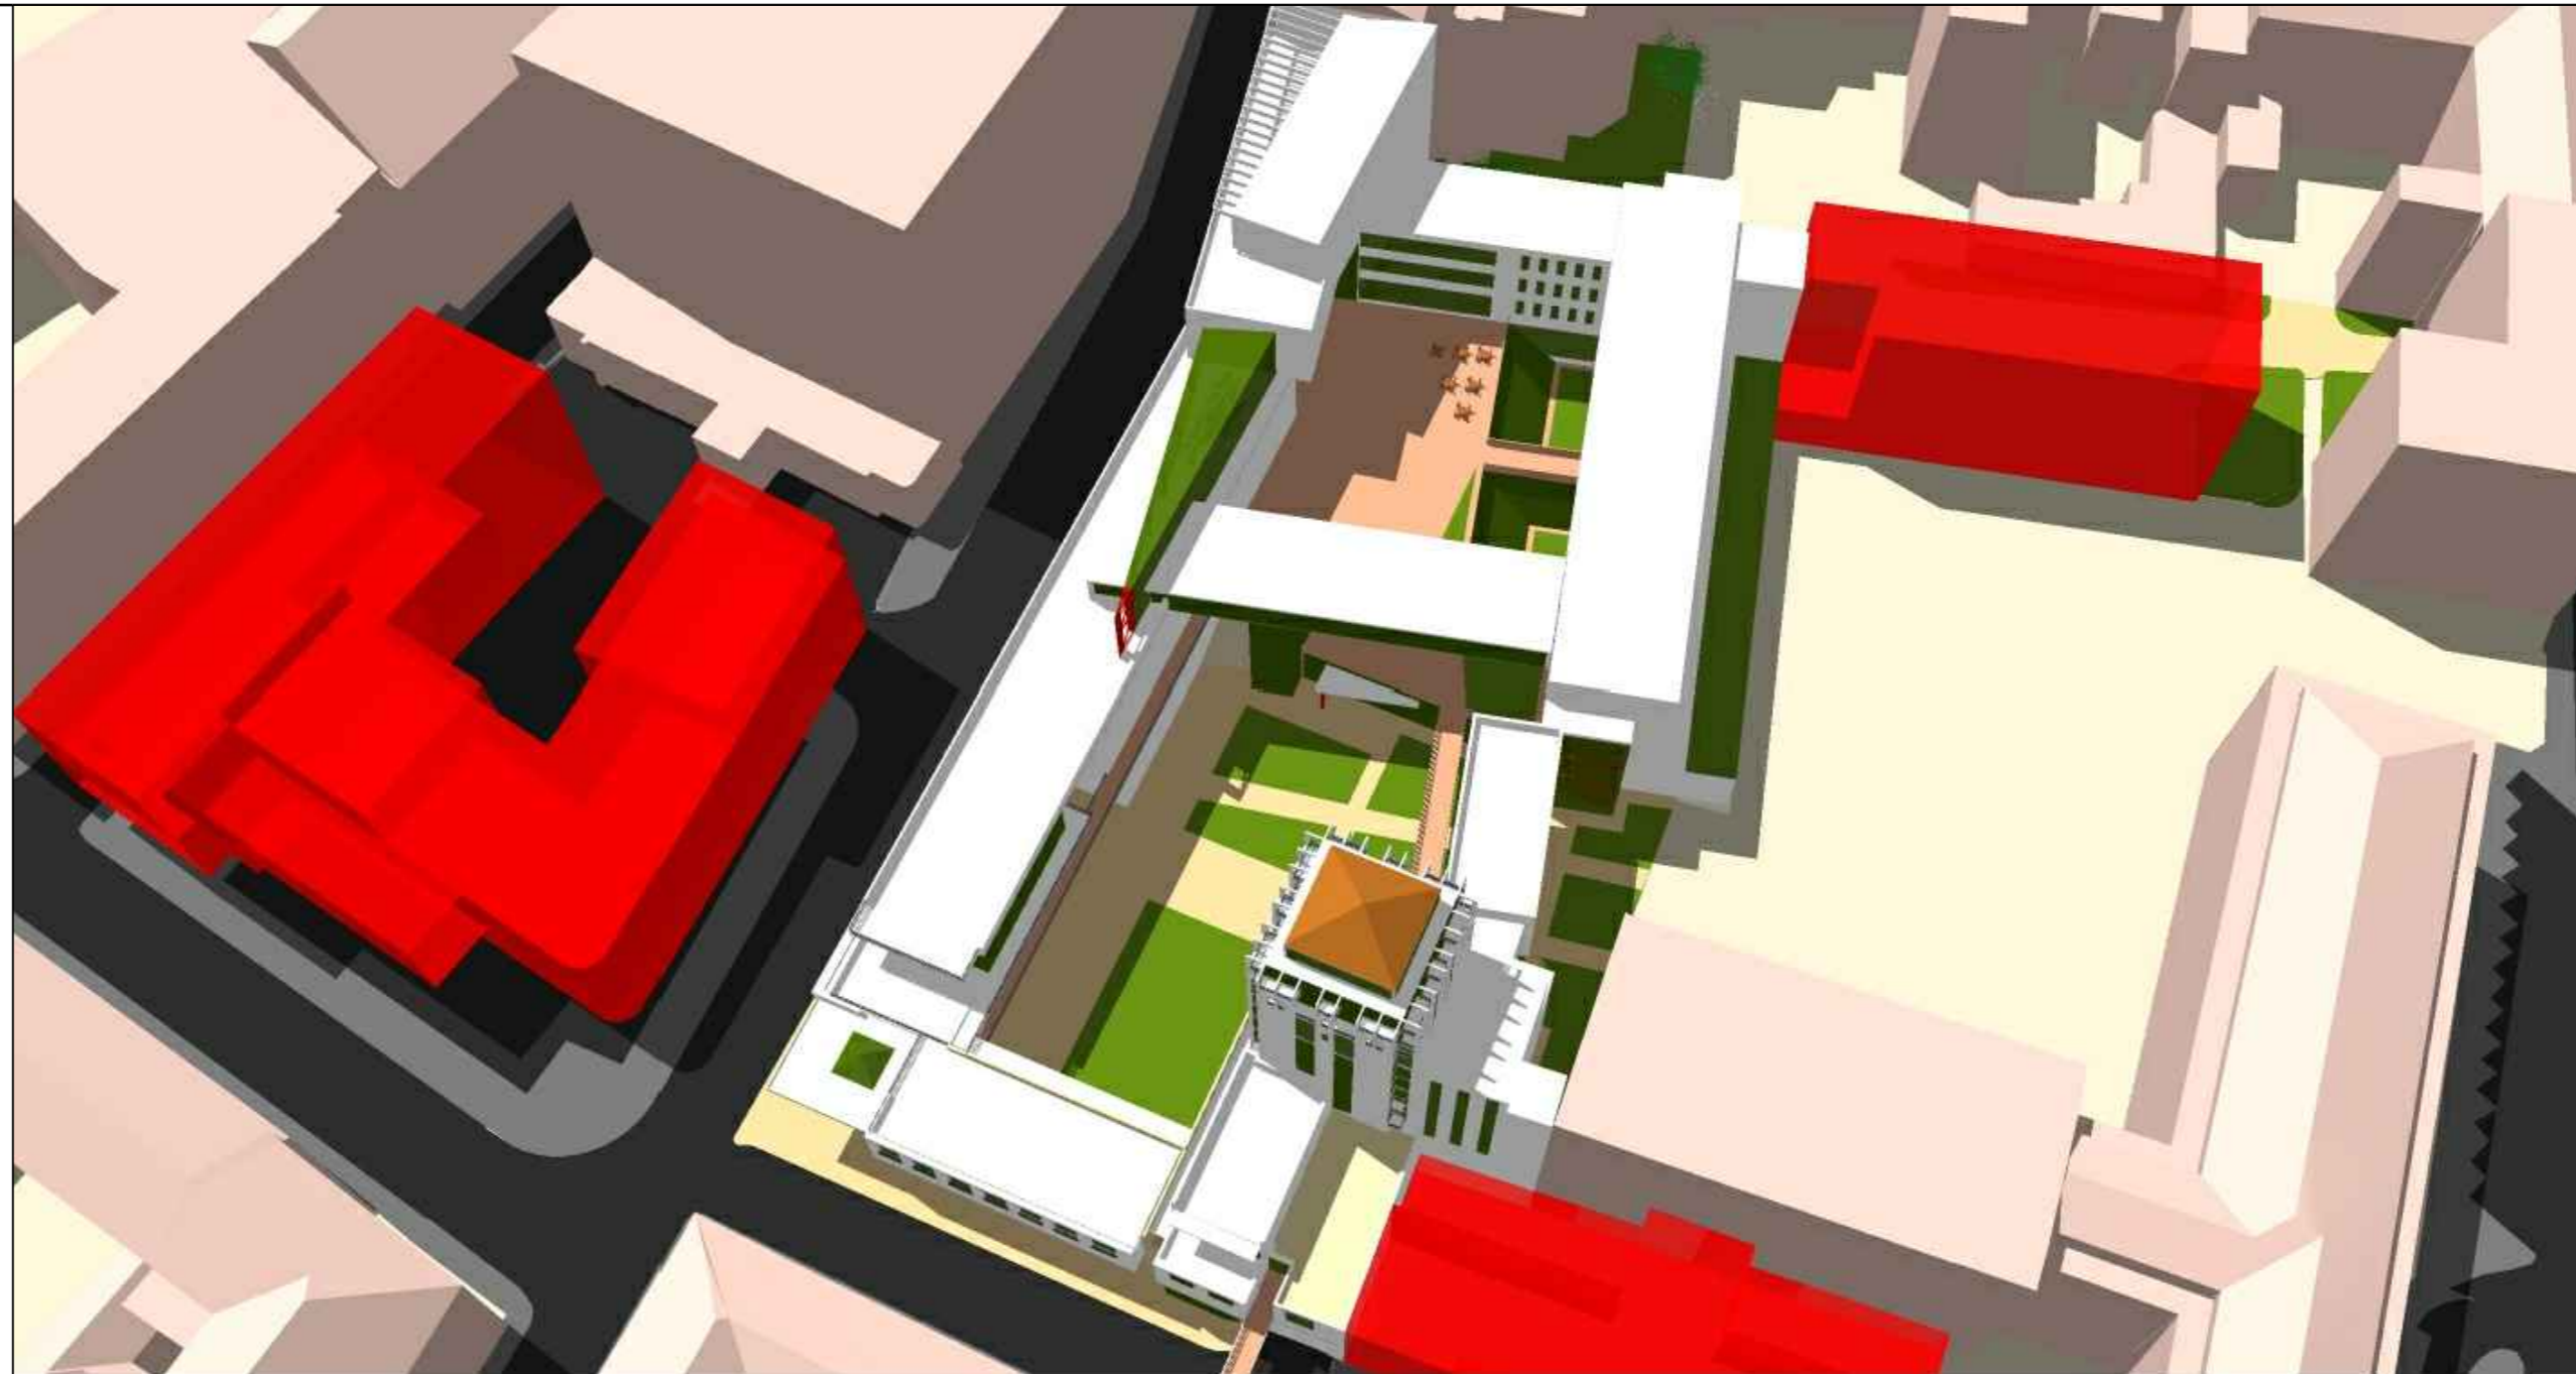

LEGENDA

■ CLADIRI PROPUSE IN AFARA LIMITEI DE PROPRIETATE

pooleng
 PROJECT & DEVELOPMENT
 POOL ENGINEERING S. P. A.
 31010 Mareno di Piave TV - Via S. Pio X, 6
 Tel (+39) 0438 492359 - Fax (+39) 0438 492403
 www.pooleng.it - e-mail: info@pooleng.it

sef proiect	arh. Dall'Antonia Franco
proiectat	arh. Barbu Ion
desenat	s. arh. Ionescu Ana

Beneficiar: Consiliul Judetean Timis
 Titlu proiect: ~~URZEA~~ d' As a e a
 Amplasament: Str. Sf. Ioan nr.1, Timisoara

Scara: Titlu plansa:
 Perspective aeriene 2/2

Proiect nr.
30U/2007

Faza:
PUZ

Plansa nr.
50