



P.U.Z. - Centru Judetean Multifunctional - TIMISOARA

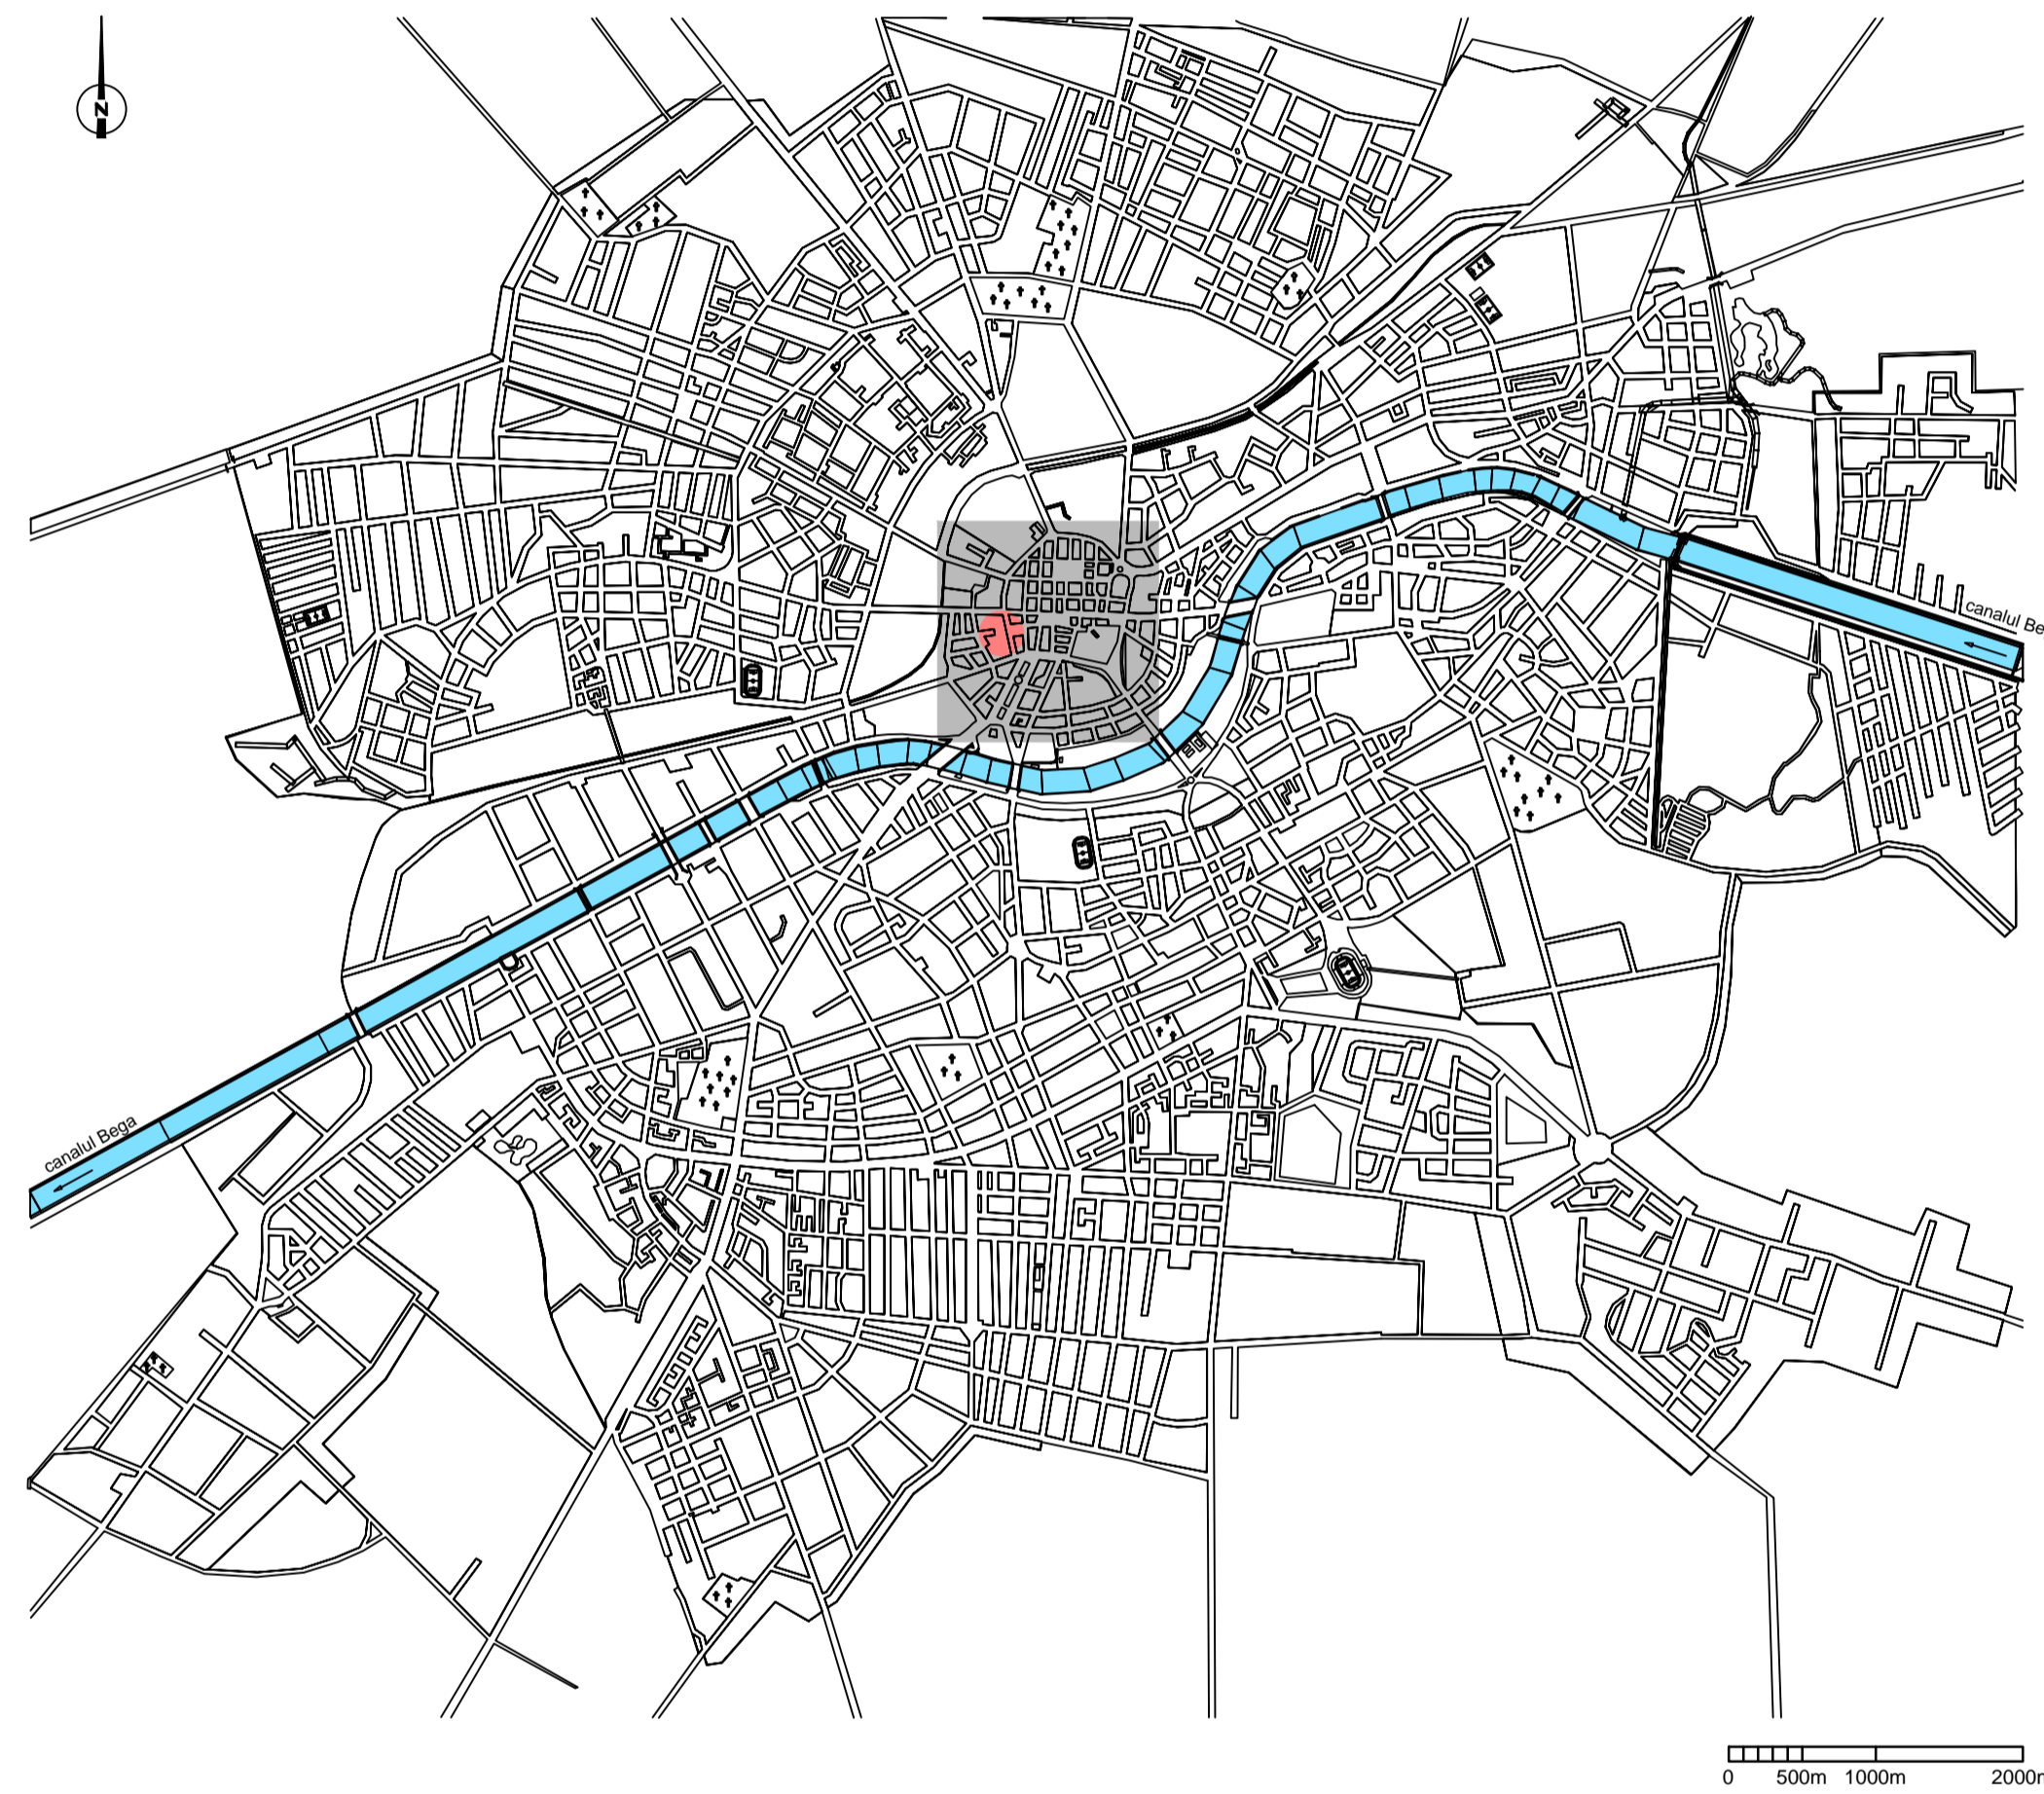


POZITIA IN ORAS


Zona studiata se afla in UTR 1 - subzona centrala cu tesut urban constituit ce face parte din zona istorica protejata, cu functiuni complexe specifice. In perimetrul studiat se afla ansamblul Spitalului si al Bisericii Mizericordienilor din str. Sf. Ioan nr. 3, aflat la pozitia 36 B 052 din lista monumentelor istorice, Spitalul militar din str. Gh. Lazar nr. 7, aflat la pozitia 36 B 02, precum si Cazinoul militar (Casa Armatei) din P-ta Libertatii nr. 6, aflat la pozitia 36 B 023. Zona se afla in fosta incinta fortificata - bastionul Mercy in apropierea Portii Petrovaradinului. Conform P.U.Z.- Cartierul "Cetate" din 1998, parcela supusa studiului urbanistic se gaseste in Zona Tampon nr. 8.

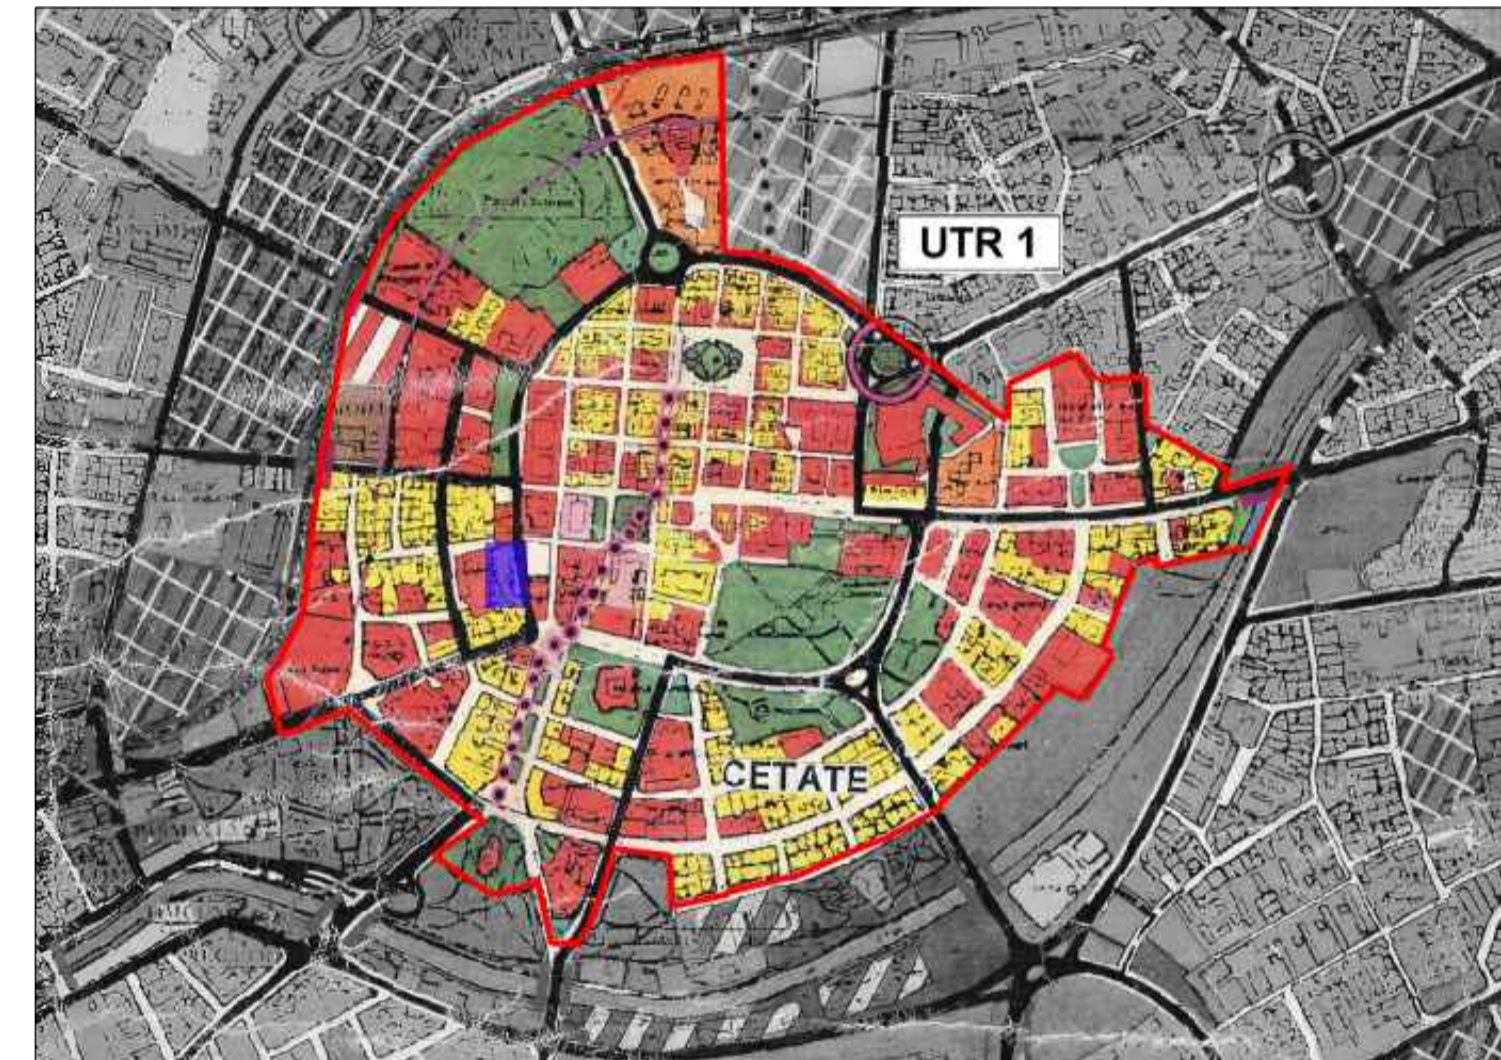

INCADRARE IN PUG - UTR 1

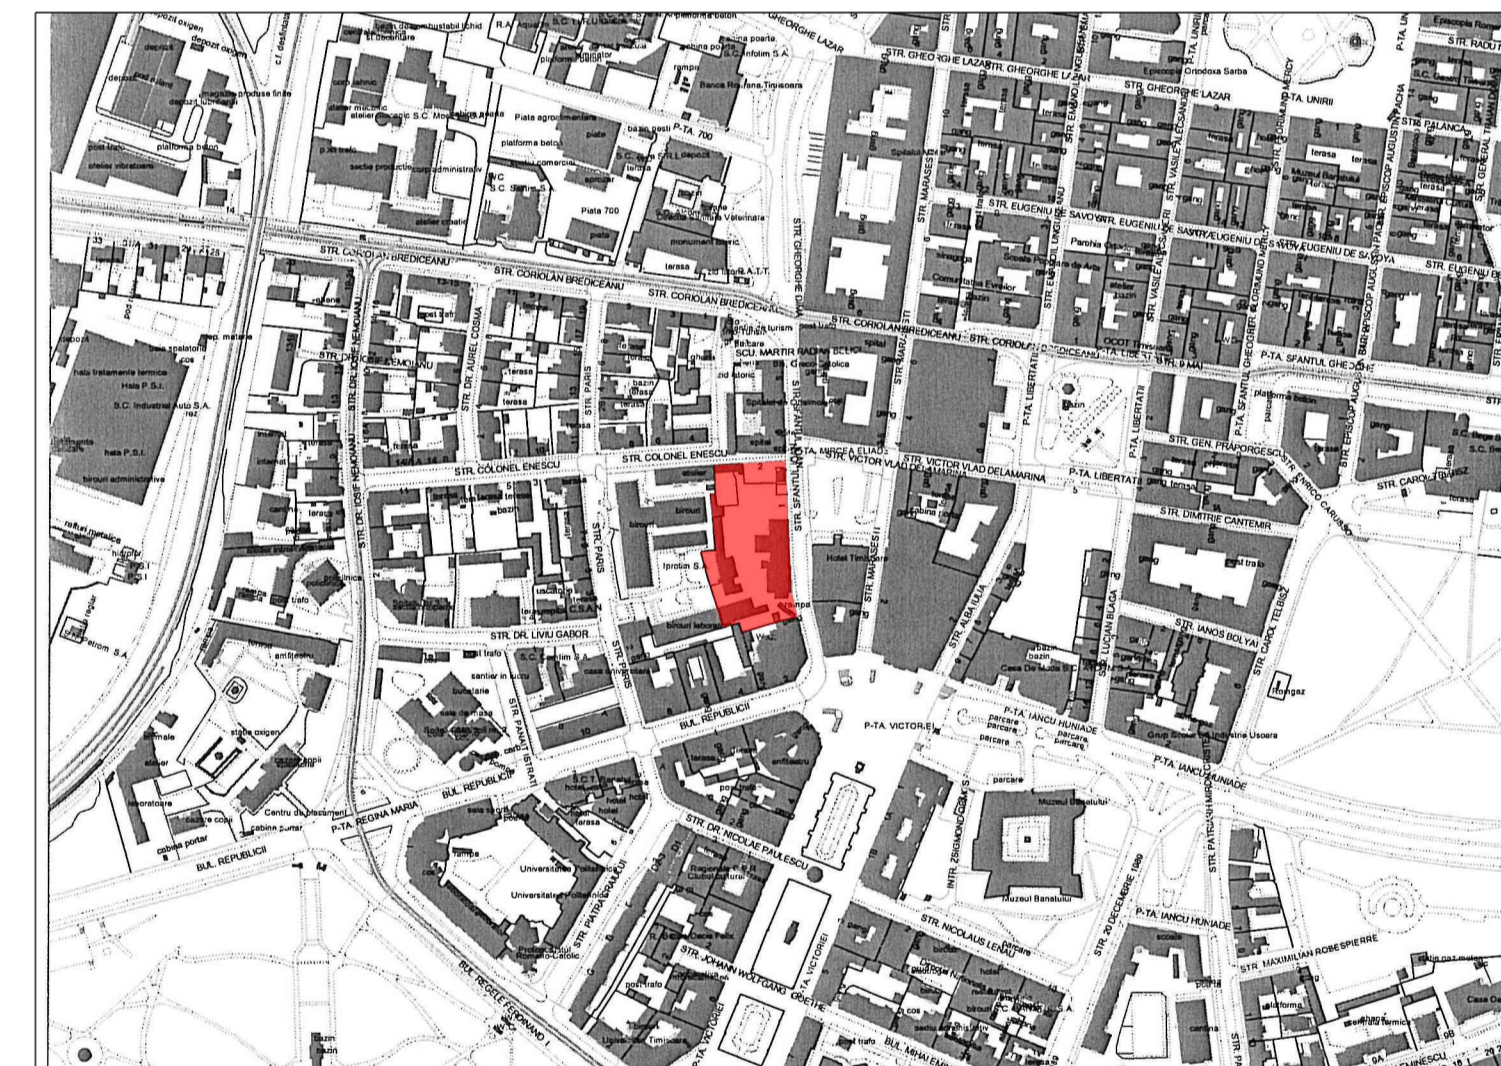

INCADRARE IN ZONA SC. 1:500

		Beneficiar:	Consiliul Judetean Timis	Proiect nr.	30U/2007
PROJECT & DEVELOPMENT POOL ENGINEERING S. P. A. 31010 Mareno di Piave TV - Via S. Pio X, 6 Tel (+39) 0438 492359 - Fax (+39) 0438 492403 www.pooleng.it - e-mail: info@pooleng.it		Titlu proiect:	URBANIZAREA ZONEI CENTRALE A TIMISOARA	Faza:	PUZ
sef proiect arh. Dall'Antonia Franco proiectat arh. Barbu Ion desenat arh. Bot Lucian		Amplasament:	Str. Sf. Ioan nr.3, Timisoara	Planşa nr.	02
Scara: 1:500 1:5000 07/2008		Titlu plansa:	URBANIZAREA ZONEI CENTRALE A TIMISOARA		