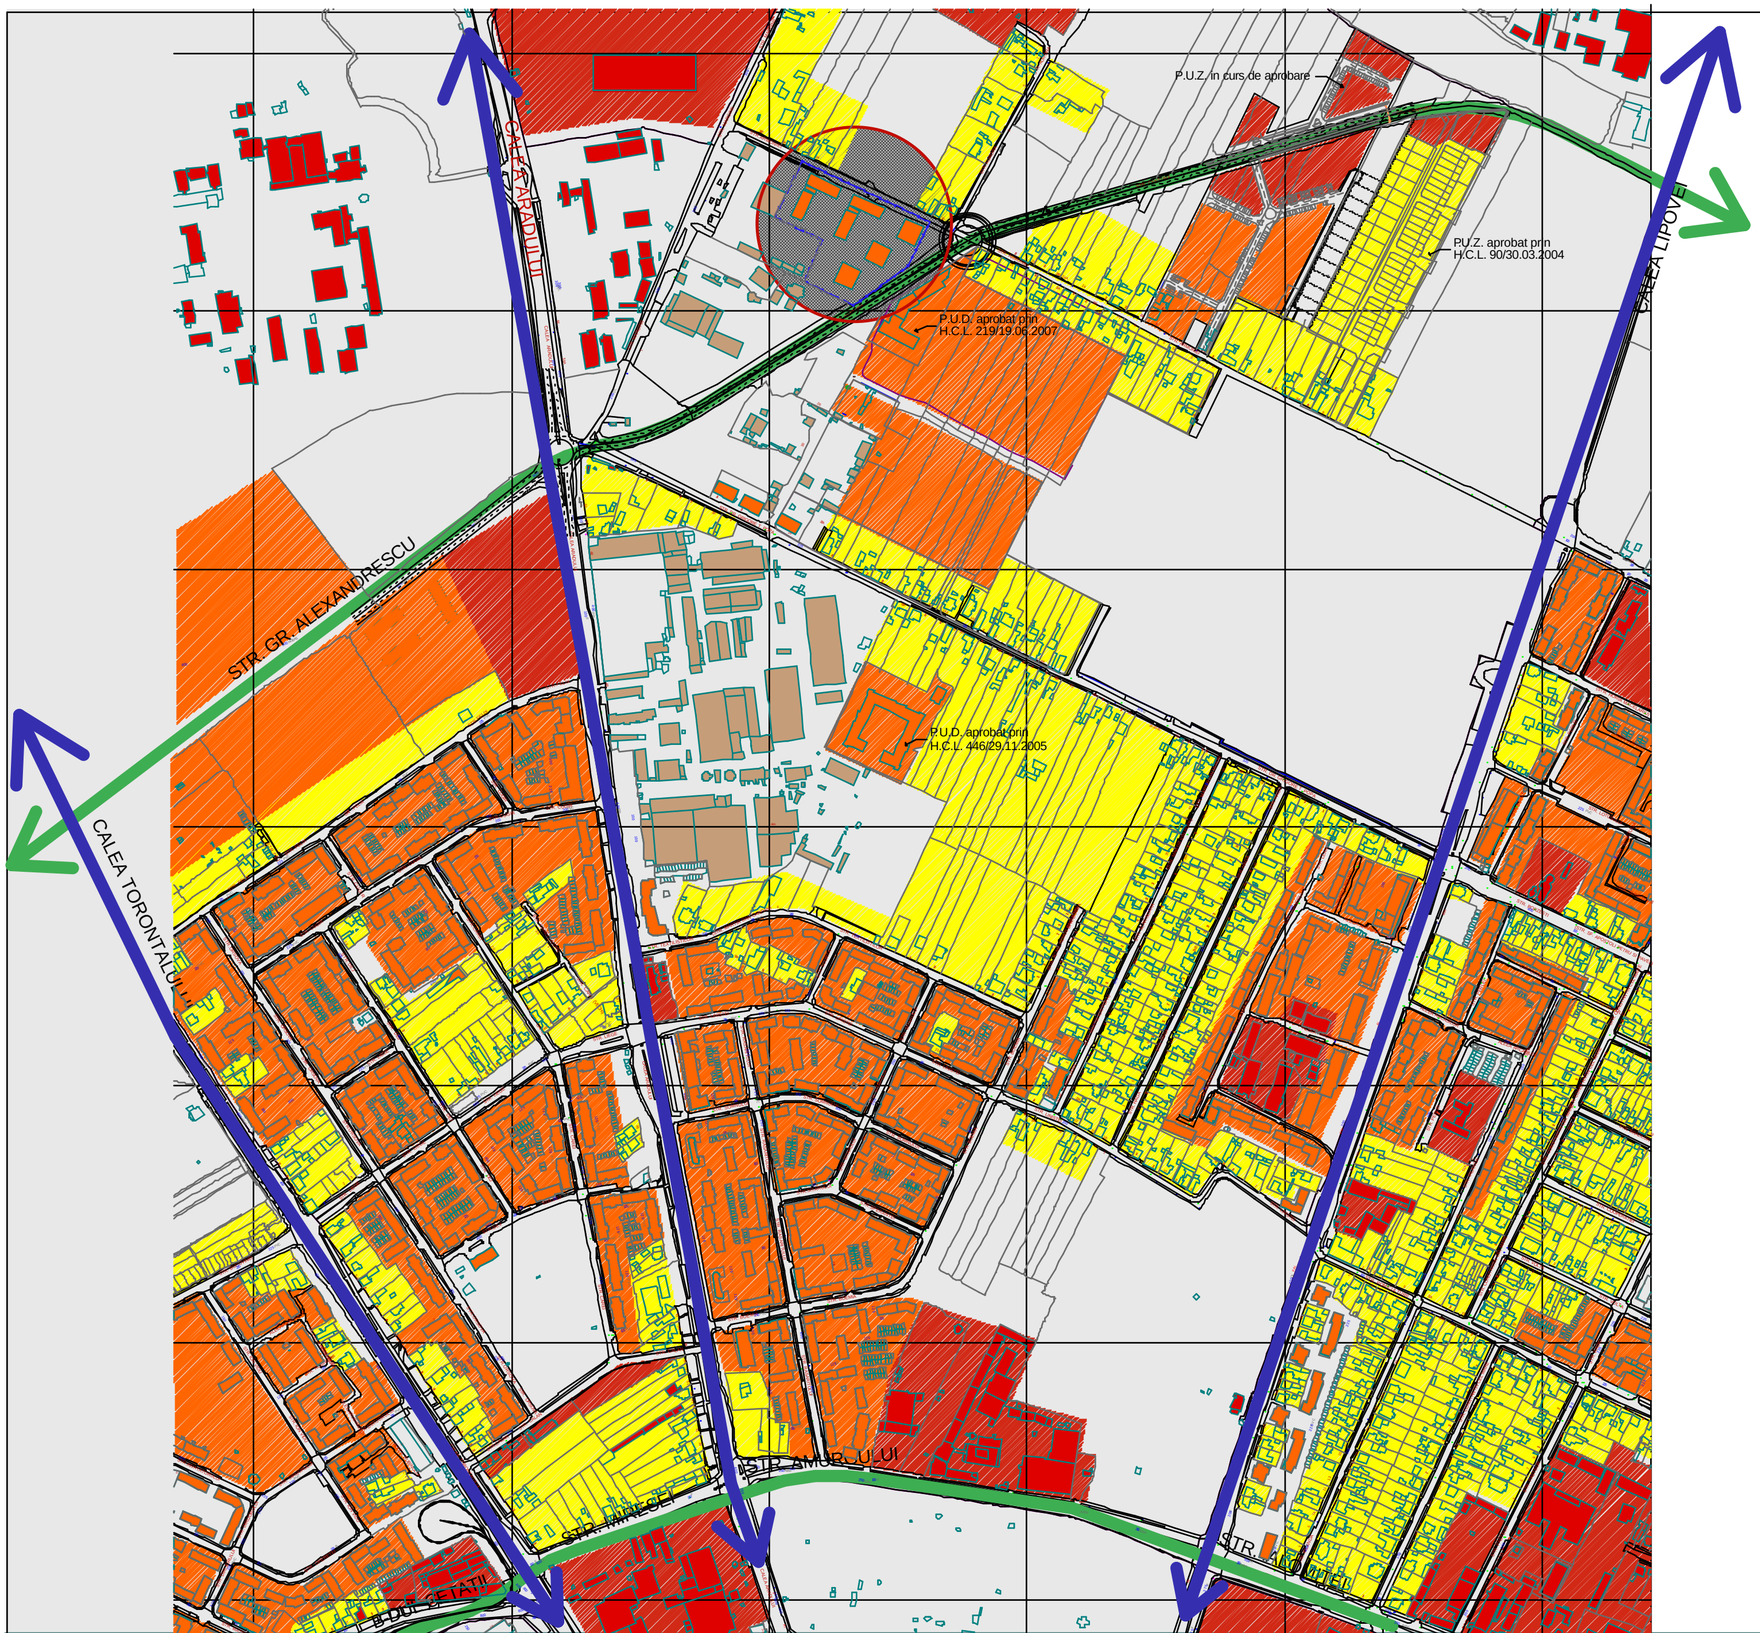

PLAN DE INCADRARE

FOTO 1: str. Gr. Alexandrescu

FOTO 2: str. Aurora

FOTO 3: str. Armoniei

P.U.Z. - LOCUINTE COLECTIVE SI FUNCTIUNI COMPLEMENTARE

Timisoara, str. ARMONIEI nr. 25

Timisoara, strada Memorandului nr.93, tel/ fax: 0256/ 294218, e-mail office@studioarca.ro
s.c. studio arca s.r.l.

SEF PROIECT	arh.Radu GOLUMBA		
PROIECTAT	arh.Radu GOLUMBA arh.Silvia CRISAN		
DESENAT	arh.Silvia CRISAN		oct 2007

beneficiar	s.c. BEGA TRANS AUTO s.r.l.
proiect	P.U.Z.- Locuinte colective si functiuni complementare
adresa	str. ARMONIEI, nr. 25
plansa	
proiect nr.	220/2007
faza	P.U.Z.
pl. nr.	01A