



P.U.Z. ZONA COMERT, SERVICII, DEPOZITARE, ACTIVITATI ECONOMICE IND. NEPOLUANTE

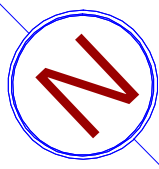

km 562+200stg

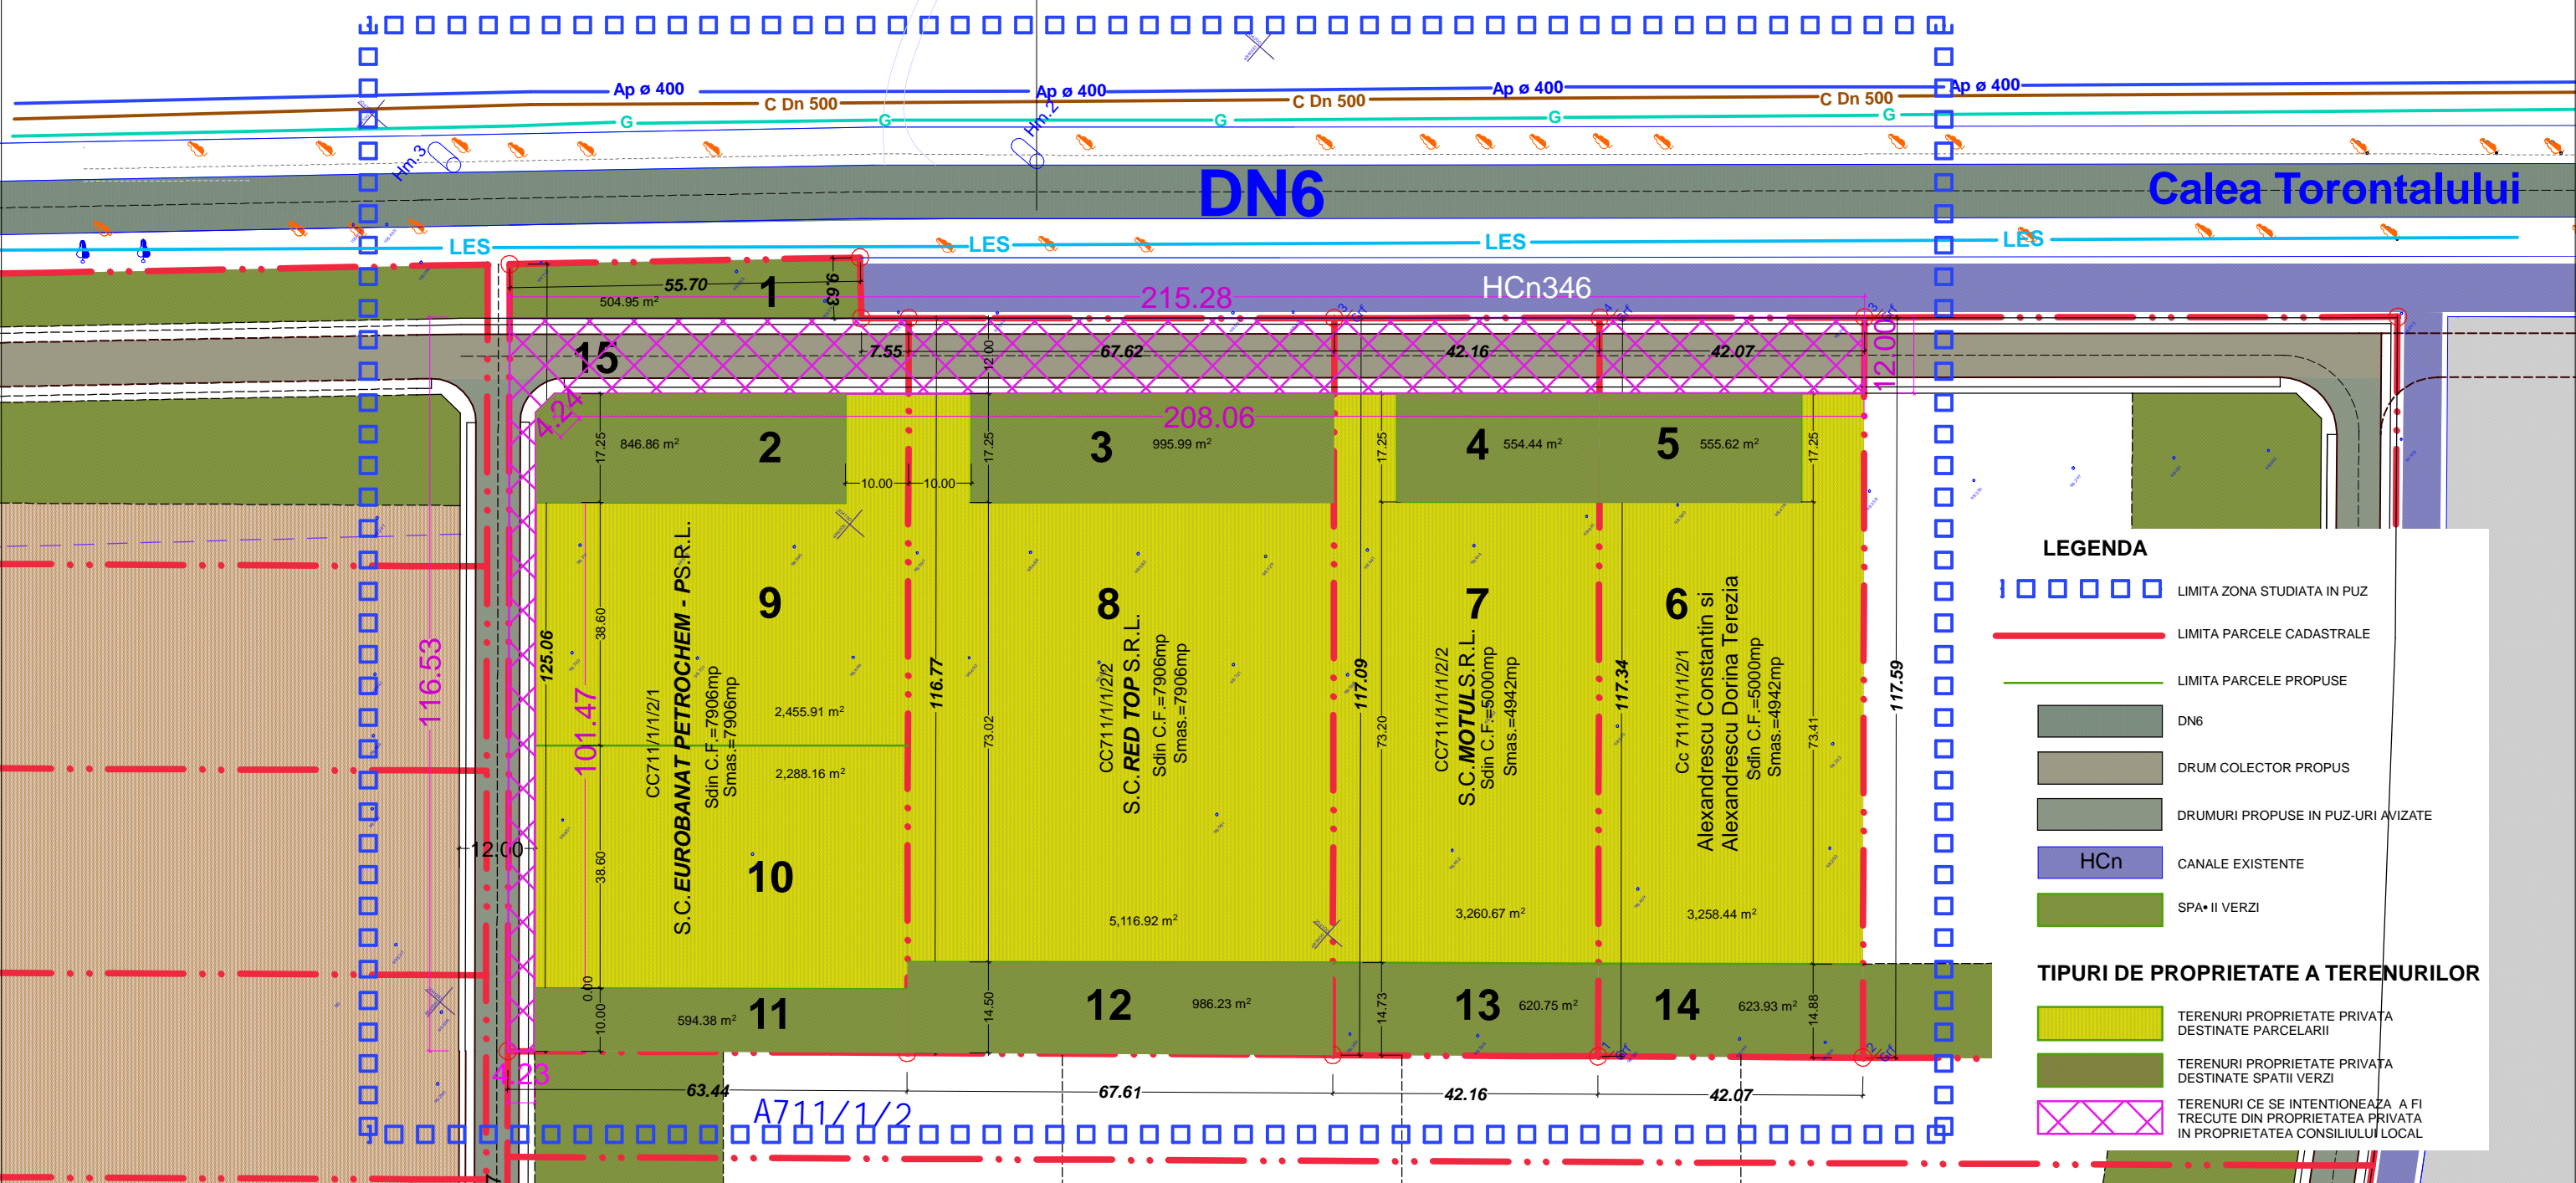

LEGENDA

- LIMITA ZONA STUDIATA IN PUZ
- LIMITA PARCELE CADASTRALE
- LIMITA PARCELE PROPUSE
- DN6
- DRUM COLECTOR PROPUS
- DRUMURI PROPUSE IN PUZ-URI AVIZATE
- HCn CANALE EXISTENTE
- SPA•II VERZI

TIPURI DE PROPRIETATE A TERENURILOR

- TERENURI PROPRIETATE PRIVATA DESTINATE PARCELARII
- TERENURI PROPRIETATE PRIVATA DESTINATE SPATII VERZI
- TERENURI CE SE INTENTIONEAZA A FI TRECUTE DIN PROPRIETATEA PRIVATA IN PROPRIETATEA CONSILIULUI LOCAL

OBIECTIVE DE UTILITATE PUBLIC•

- LES ENEL Electrica Banat
- G E ON Gaz Distributie SA
- Ap AQUATIM SA
- C AQUATIM SA

BILANT TERITORIAL

TIPURI DE PROPRIETATE ASUPRA TERENURILOR	mp	%
TERENURI PROPRIETATE PRIVATA	22 832	88,40
TERENURI CE SE INTENTIONEAZA A FI TRECUTE DIN PROPRIETATEA PRIVATA IN PROPRIETATEA CONSILIULUI LOCAL	2 980	11,60
TOTAL TERITORIU	25 812	100

PROIECTANT: S.C. ARH ROM S.R.L.
 Timișoara str. Mitropolit Varlaam nr.12 ap.6, telfax 0256 497423

PROIECT: PUZ pentru comert, servicii, depozitare, activitati economice industriale nepoluante
 AMPLASAMENT: Timisoara, zona Calea Torontalului DN 6
 BENEFICIARI: S.C.EUROBANAT PETROCHEM - P S.R.L.; S.C.RED TOP S.R.L.; S.C.MOTUL S.R.L.; Alexandrescu Constantin si Alexandrescu Dorina Terezia

SEF PROIECT: arh. CRACULEAC MIRCEA
 PROIECTAT: arh. CRACULEAC MIRCEA
 DESENAT: arh. CRACULEAC MIRCEA

DENUMIRE PLANSA: TIPURI DE PROPRIETATE ASUPRA TERENURILOR CIRCULA•IA TERENURILOR
 SC. 1 : 1000

Pr.nr.131 2008
 FAZA P.U.Z
 PI.nr.05