

PLAN URBANISTIC ZONAL

Calea Torontalului DN6, km 6

S.C. COCA COLA HBC ROMANIA SRL

RÉGIMUL JURIDIC AL TERENURILOR

BILANT TERITORIAL		
Destinația suprafeței	mp	%
Totala	60.000	100.000
Cedată obiectivelor de utilitate publică	1.820	3.03
Construibilă	36.000	60.00
Circulație	7.180	11.97
Spații verzi	15.000	25.00


- LEGENDA**
- Limita plan director
 - Limita teren ce a determinat P.U.Z.
 - Proprietatea privată
 - Domeniul public
 - Terenuri ce se intenționează a fi trecute în domeniul public
 - Terenuri destinate schimbului

S1* = 2483 mp suprațată de teren propusă a fi cedată către A.N.I.F. la schimb pentru cauză de utilitate publică, în vederea mutării canalului de desecare

S2* = 1321 mp suprațată de teren propusă a fi cedată pentru cauză de utilitate publică în vederea extinderii profilului stradal

S3* = 1985 mp suprațată de teren ce se propune a fi cedată de către A.N.I.F. la schimb cu S1

Nota: suprafețele de teren sunt aproximative urmând a fi stabilite cu exactitate prin măsurători topometrice profesioniște ulterioare acestui P.U.Z.

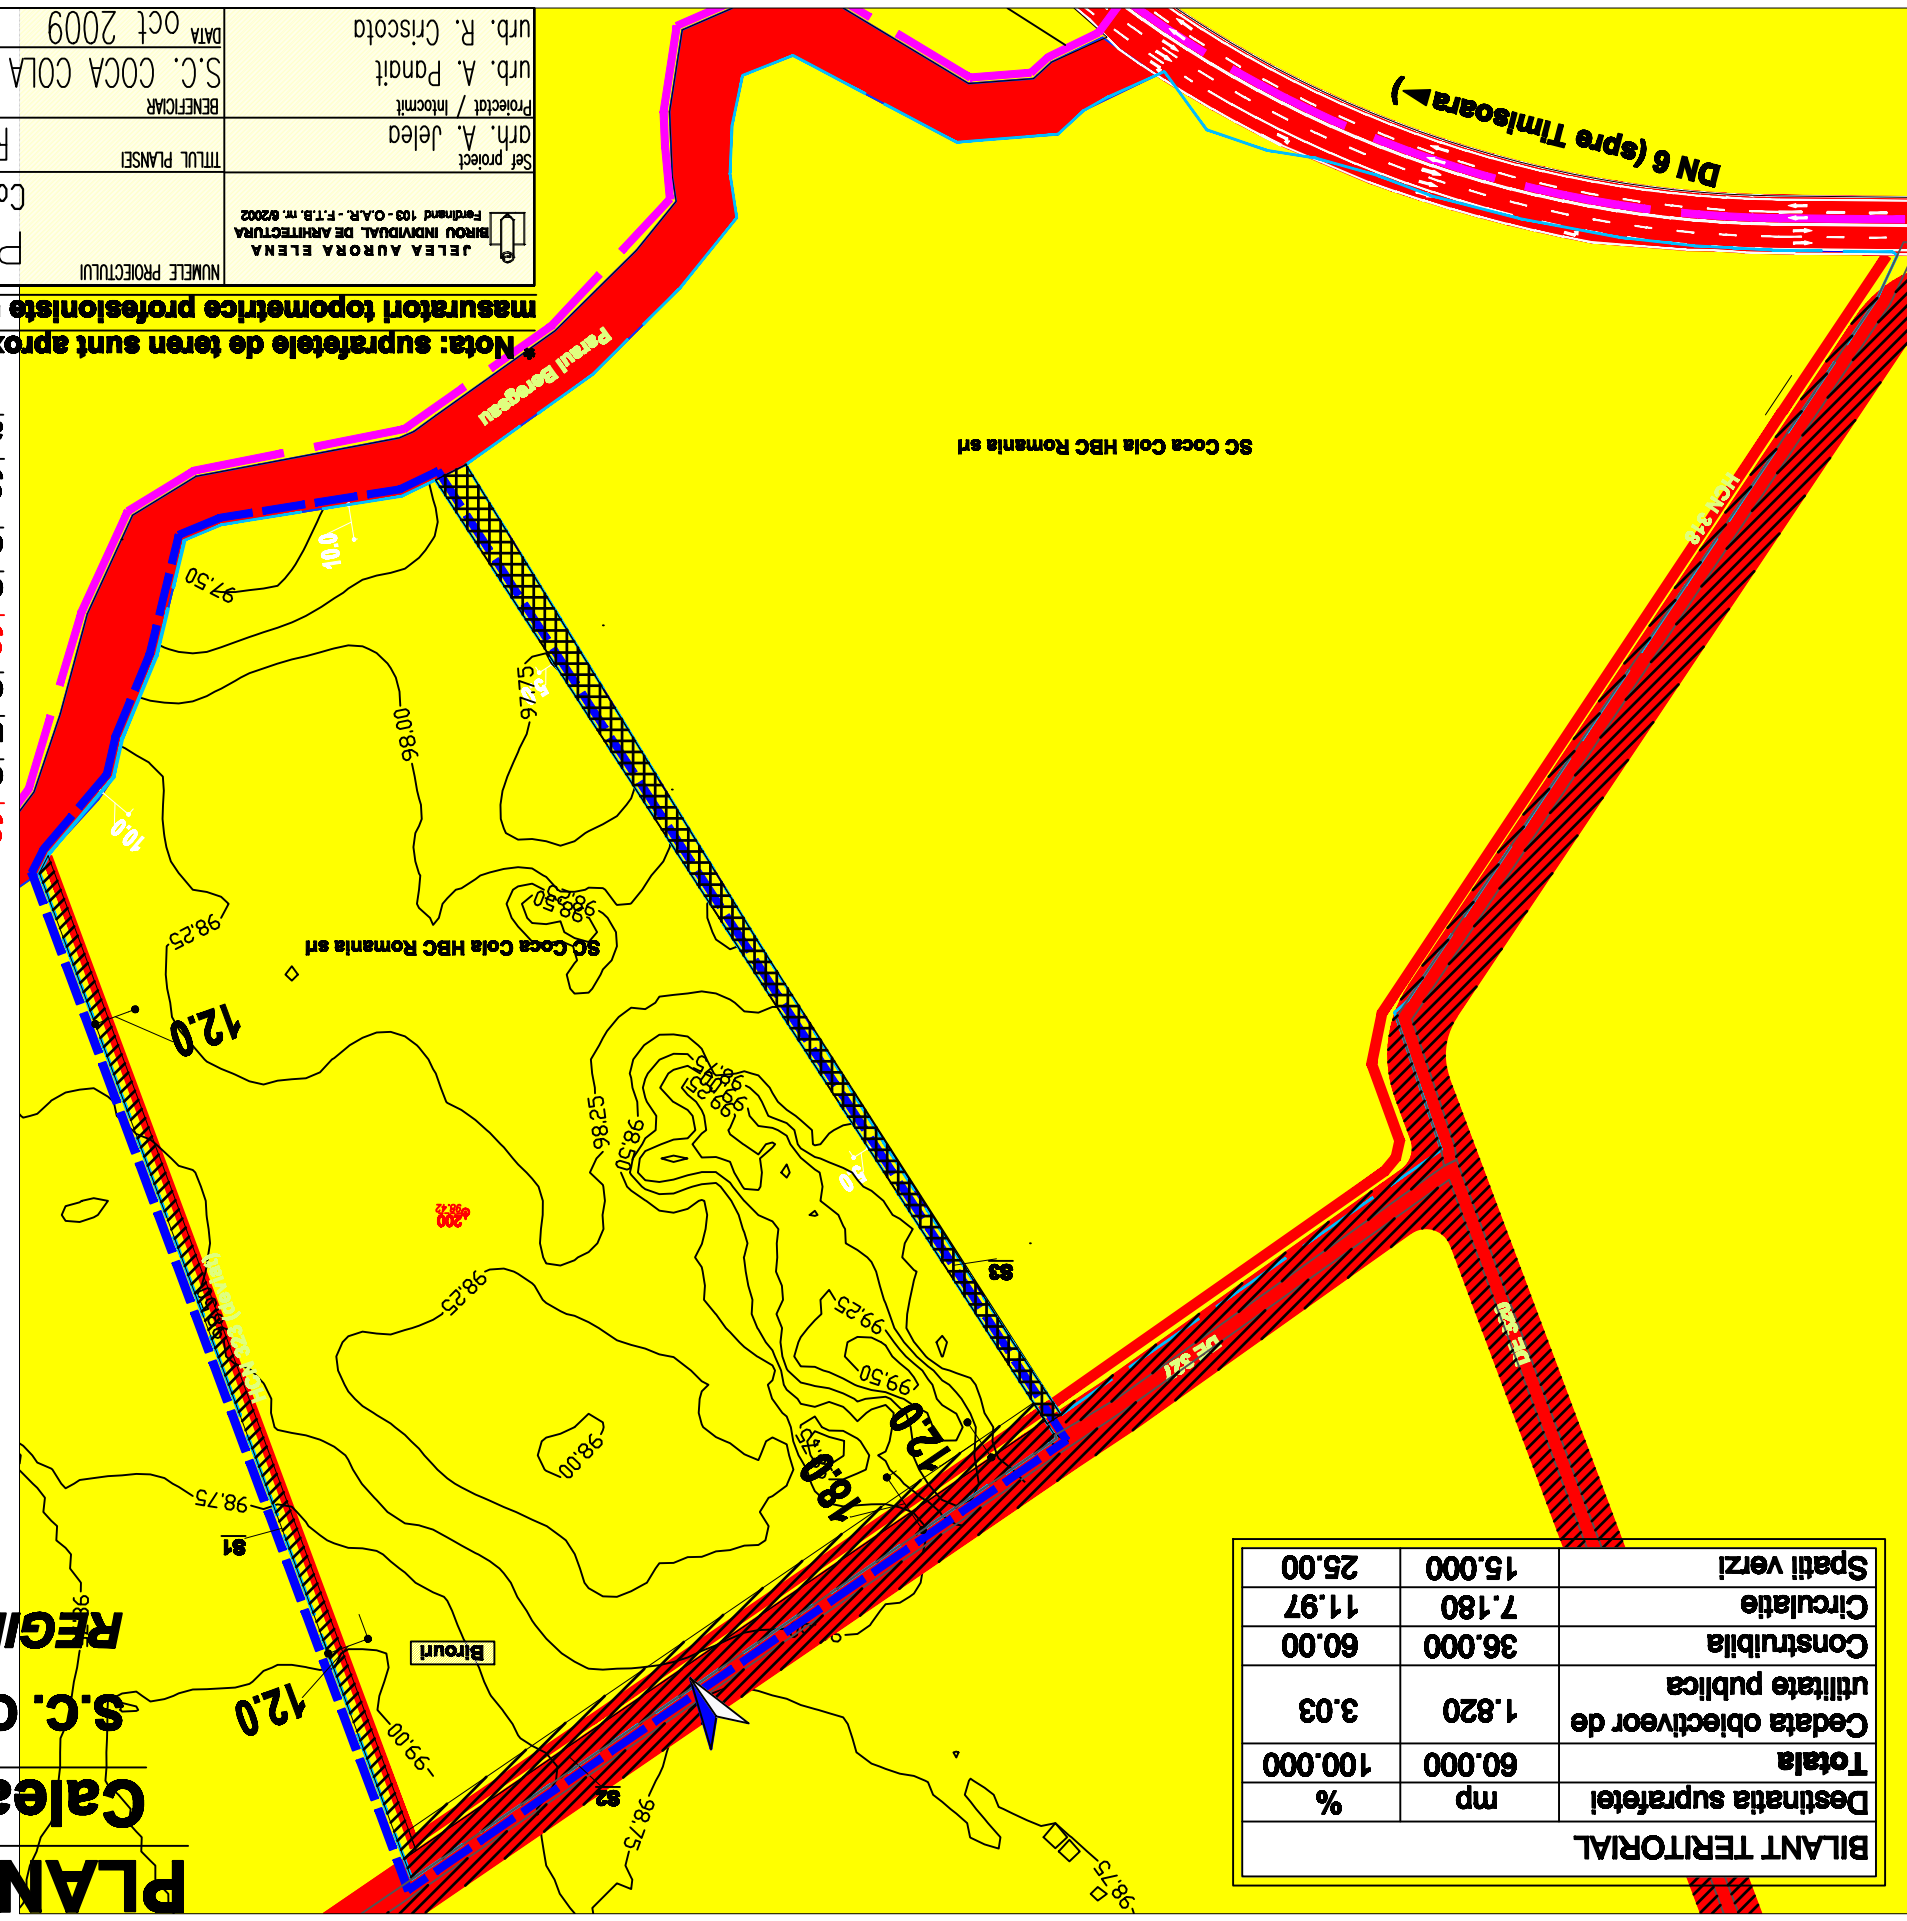

JELIA AURORA ELENA BIROU INDIVIDUAL DE ARHITECTURA Ferdinand 103 - OAR - F.T.B. nr. 62002		Sef proiect Orh. A. Jelea	
PLAN URBANISTIC ZONAL Calea Torontalului DN 6, km 6		REGIMUL JURIDIC AL TERENURILOR	
NUMELE PROIECTULUI		TITLUL PLANSEI	
BENEFICIAR S.C. COCA COLA HBC ROMANIA S.R.L.		Proiectat / Intocmit urb. A. Panait	
SCARA 1:2000		DATA oct 2009	
NUMARUL PLANSEI 5		FAZA DE PROIECTARE P.U.Z.	
297*420=A3			