
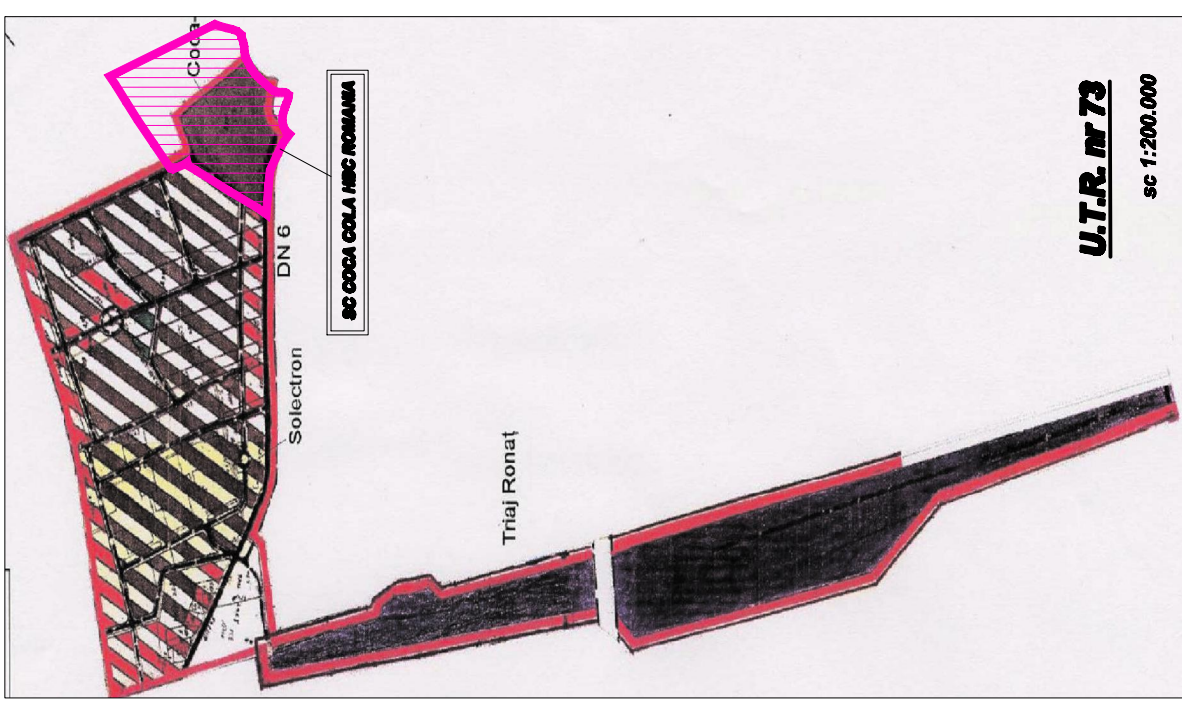


# PLAN URBANISTIC ZONAL

## Calea Torontalului DN6, km 6, nc 407395

### S.C. COCA COLA HBC ROMANIA SRL

#### INCADRARE IN P.U.G.

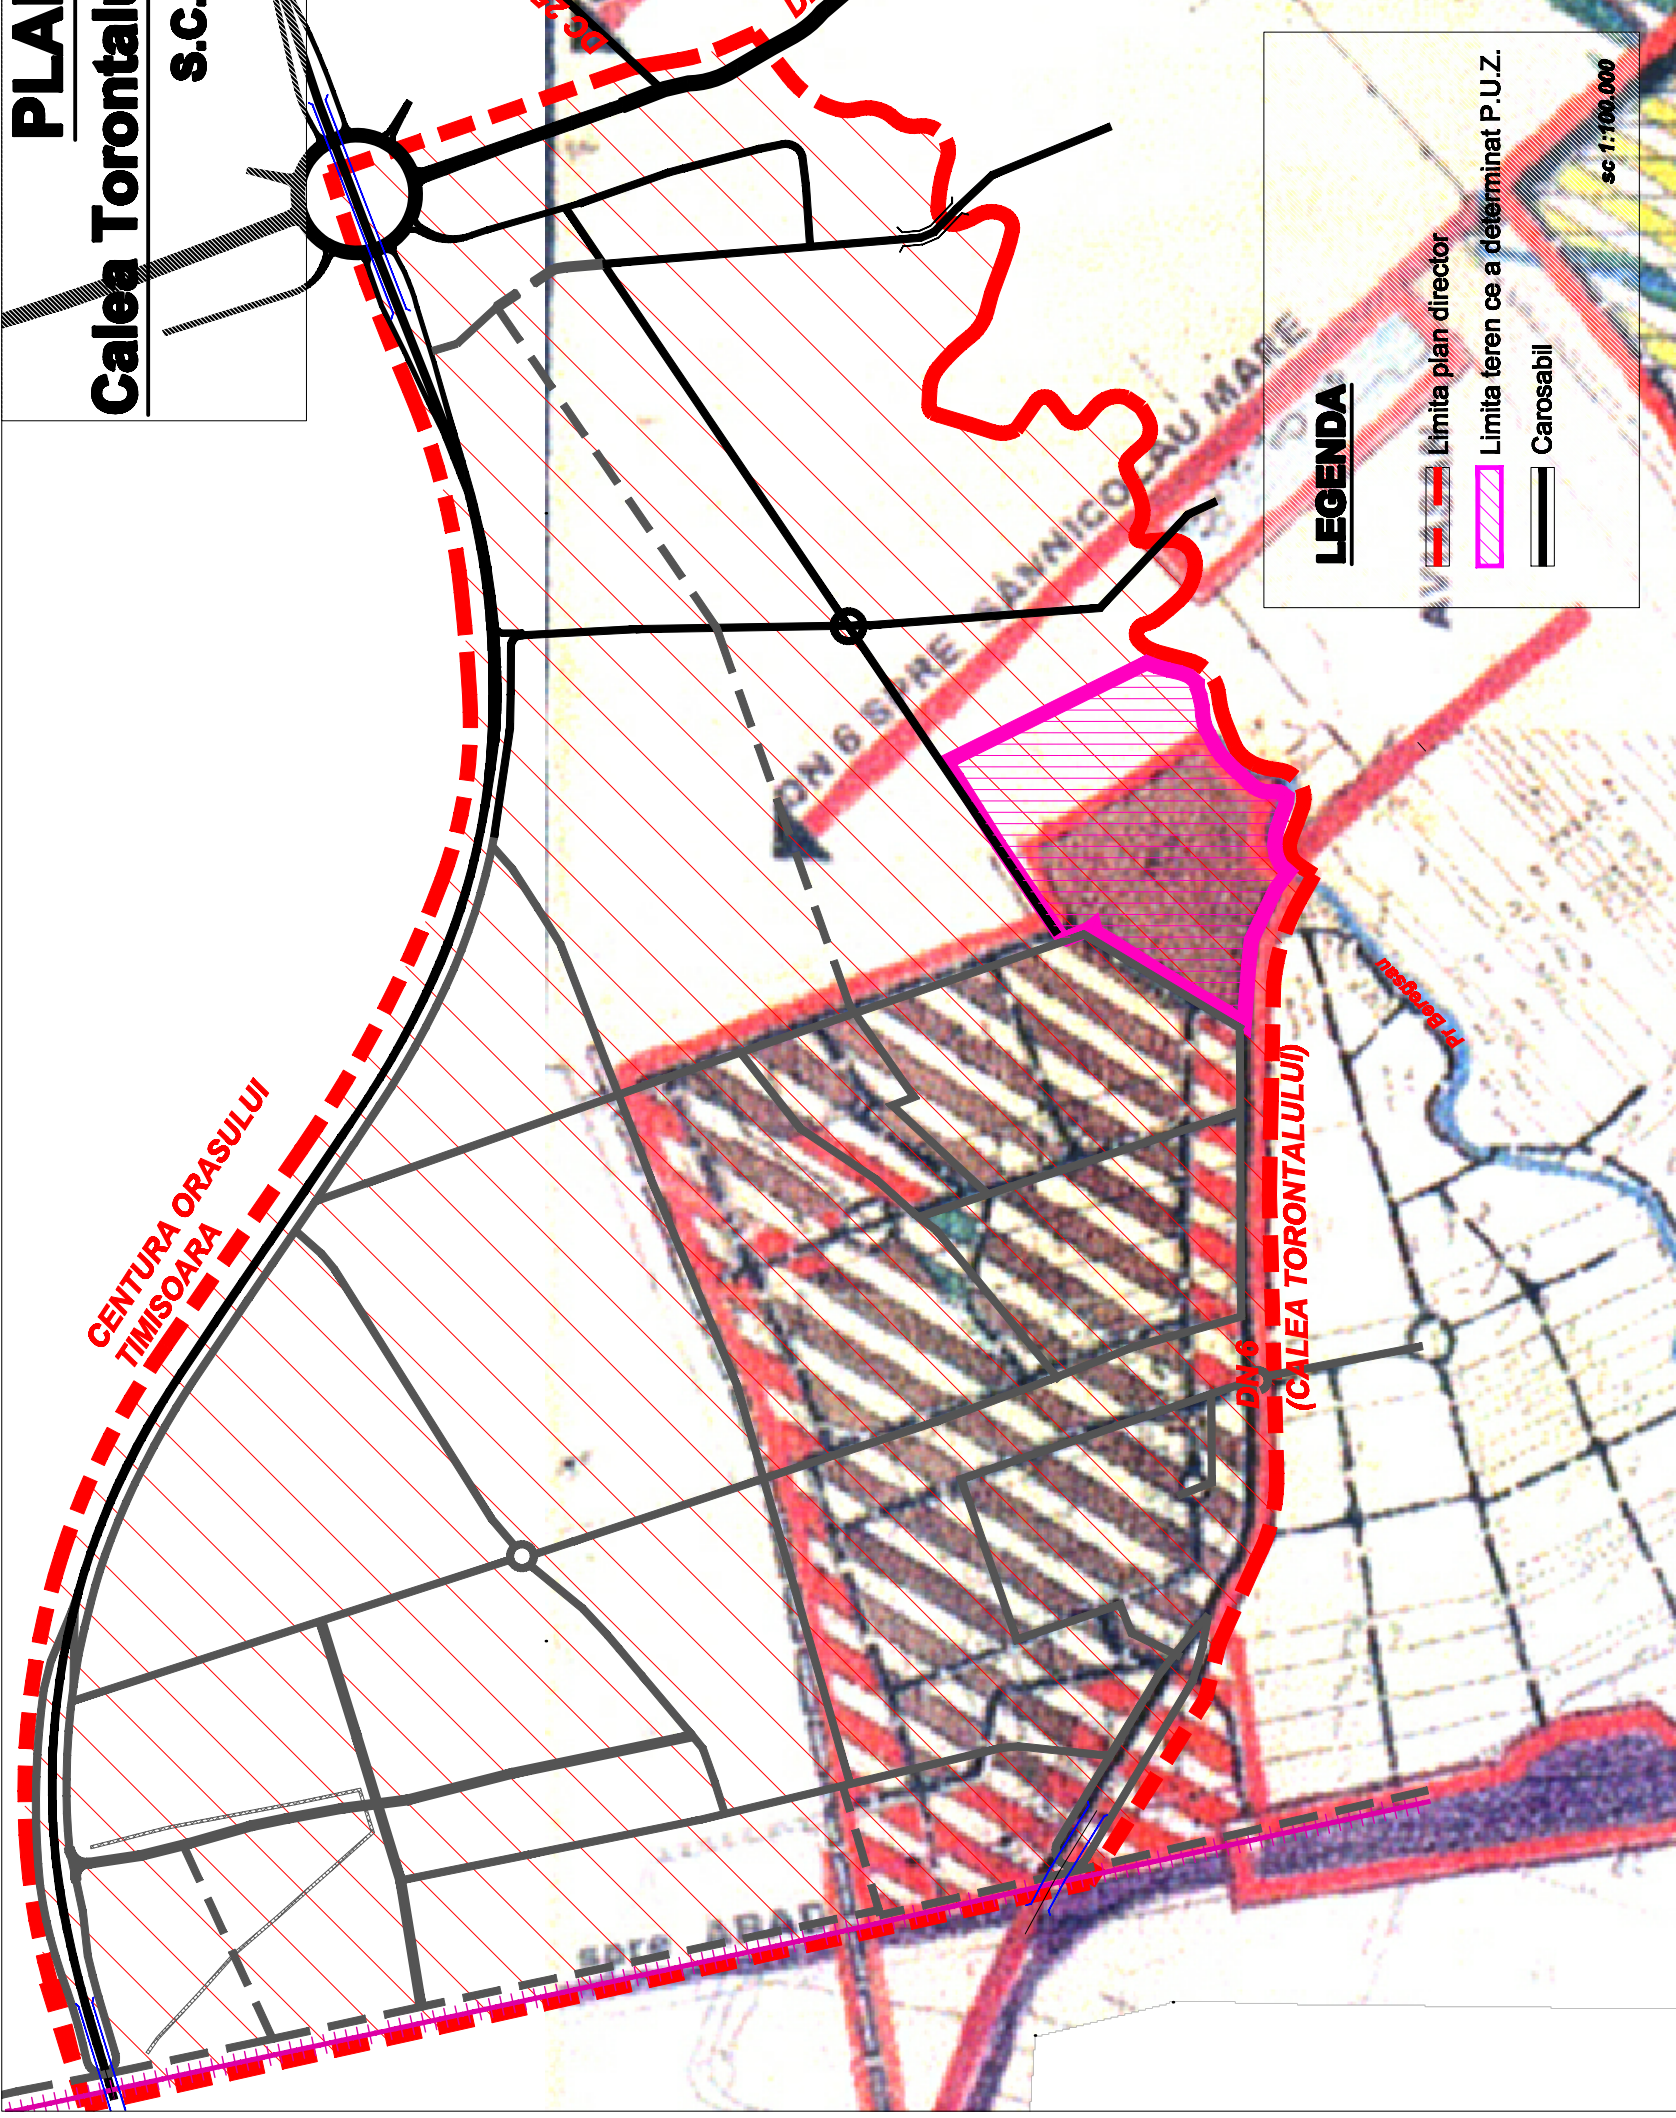

Dispozitii specifice U.T.R. nr. 73-Parcul industrial propus-Calea Torontalului- Solectron:  
 unitati de industrie mica si servicii diversificate, nepoluante  
 unitati de productie si de depozitare specializate pe diverse profile de activitate, nepoluante  
 spatii pentru administratia coordonatoare a zonei, sedii pentru firme,  
 spatii de prezentare si expunere, spatii comerciale si de alimentatie publica, spatii de cazare  
 centru comercial- spatii polifunctionale  
 centru afaceri  
 târg expozitional, spatii verzi amenajate, plantatii de protectie, amenajari sportive, stationari auto, parcaje

NUMELE PROIECTULUI		PLAN URBANISTIC ZONAL	
Calea Torontalului DN6, km 6, nc 407395			
Set proiect	INCADRARE IN PUG	NUMARUL DE PROIECT	FAZA DE PROIECTARE
arh. A. Jelea		10/2009	P.U.Z.
Proiectat / Intocmit			
urb. A. Panait			
urb. R. Criscota			
BENEFICIAR	SC COCA COLA HBC ROMANIA SRL	DATA	SCARA
		oct 2009	1:500
			NUMARUL PLANSEI
			0.2
			297*420=A3

NUMELE PROIECTULUI		PLAN URBANISTIC ZONAL	
Calea Torontalului DN6, km 6, nc 407395			
Set proiect	INCADRARE IN PUG	NUMARUL DE PROIECT	FAZA DE PROIECTARE
arh. A. Jelea		10/2009	P.U.Z.
Proiectat / Intocmit			
urb. A. Panait			
urb. R. Criscota			
BENEFICIAR	SC COCA COLA HBC ROMANIA SRL	DATA	SCARA
		oct 2009	1:500
			NUMARUL PLANSEI
			0.2
			297*420=A3