


# REGLEMENTARI URBANISTICE

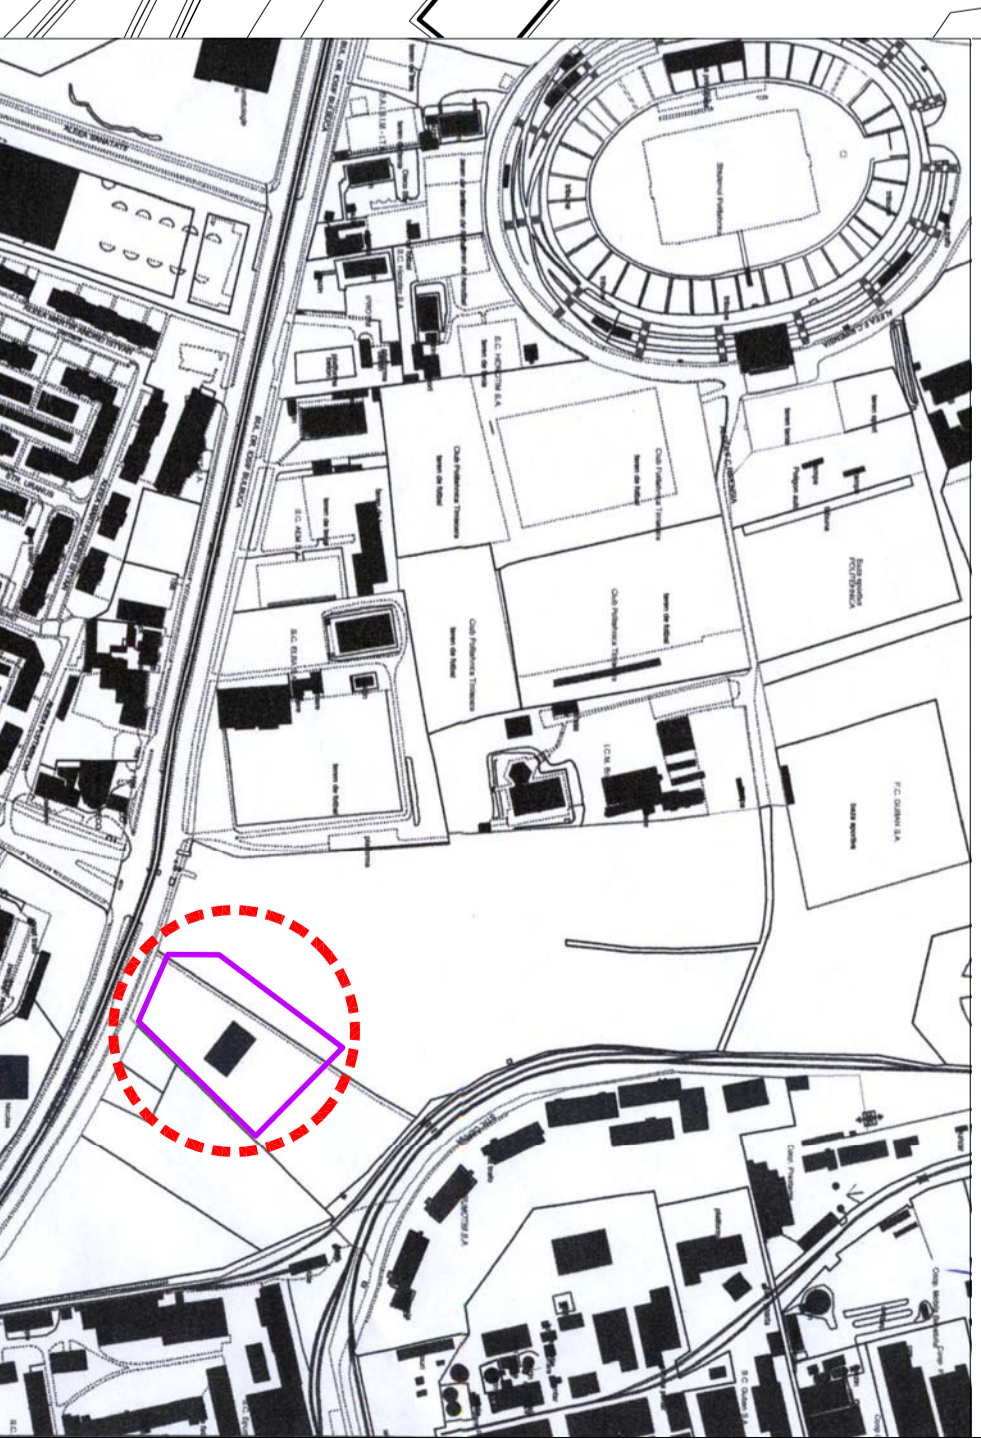

PLAN DE INCADRARE IN LOCALITATE 1:5000



| BILANT TERITORIAL                                     |   |
|---|---|
| EXISTENT  | PROPUIS   |
| SUPRAFATA TEREN (ha)                                  | 0,8642  |
| SUPRAFATA CONSTRUCII (ha)                             | 0,0600  |
| SUPRAFATA SPATIIL VERZI (ha)                          | 0,2782  |
| DRUMURI, ALEI SI PARCALE (ha)                         | 0,0760  |
| POT (%)   | 6,5   |
| CUT   | 0,06  |
| REGIM DE INALTIME                                     | Maxim 1,0<br>(20 m la coama,<br>17 m la comisa) |
| ALIMENTARE, RETRAGERI<br>(DE LA LIMITA CAROSABILULUI) | 6,00 m fata de alimentamente stradale           |

| LEGENDA |  |
|---------|--|
| ■       | ZONA STUDIATA                                      |
| ■       | SUPRAFATA CONSTRUCII (ha)                          |
| ■       | SUPRAFATA SPATIIL VERZI (ha)                       |
| ■       | DRUMURI, ALEI SI PARCALE (ha)                      |
| ■       | POT (%)  |
| ■       | CUT  |
| ■       | REGIM DE INALTIME                                  |
| ■       | ALIMENTARE, RETRAGERI (DE LA LIMITA CAROSABILULUI) |

| ZONA FUNCTIONALE                 |                                  |
|----------------------------------|----------------------------------|
| EXISTENT                         | PROPUIS                          |
| SUPRAFATA PROCENT DIN TOTAL (ha) | SUPRAFATA PROCENT DIN TOTAL (ha) |
| 0,8642                           | 100,0                            |
| 0,8642                           | 0,8642                           |
| 0,0000                           | 0,0000                           |
| 0,0000                           | 0,0000                           |
| 0,8642                           | 100,0                            |
| 0,8642                           | 0,8642                           |
| 100,0                            | 100,0                            |

|               |                  |
|---------------|------------------|
| Studiu topor: | Ing. SARBUL IANA |
| Seif proiect: | arh. HENT SOAH   |
| Proiectat:    | arh. HENT SOAH   |
| Proiectat:    | arh. GUTU DANIEL |

|                   |  |
|-------------------|--|
| SC MULTILINE SRL  | SC SIREGON GRUP SRL  |
| Denumire proiect: | PLAN URBANISTIC DE DETALIU - AMPLASARE CENTRU CRESTIN CU BIROURI SI SPATII DE CAZARE |
| Amplasament:      | Timisoara, B-dul. Iosif Bulbuca nr. 15, judetul Timis.                               |
| Beneficiar:       | ASOCIATIA CENTRU CRESTIN ALETHEIA TIMISOARA  |
| Denumire planșă:  | REGLEMENTARI URBANISTICE   |
| Proiect Nr.:      | 10.0117.2010   |
| Faza:             | P.U.D.   |
| Nr. Planșă:       | 002a   |