


Plan de situatie
 Scara 1:1000

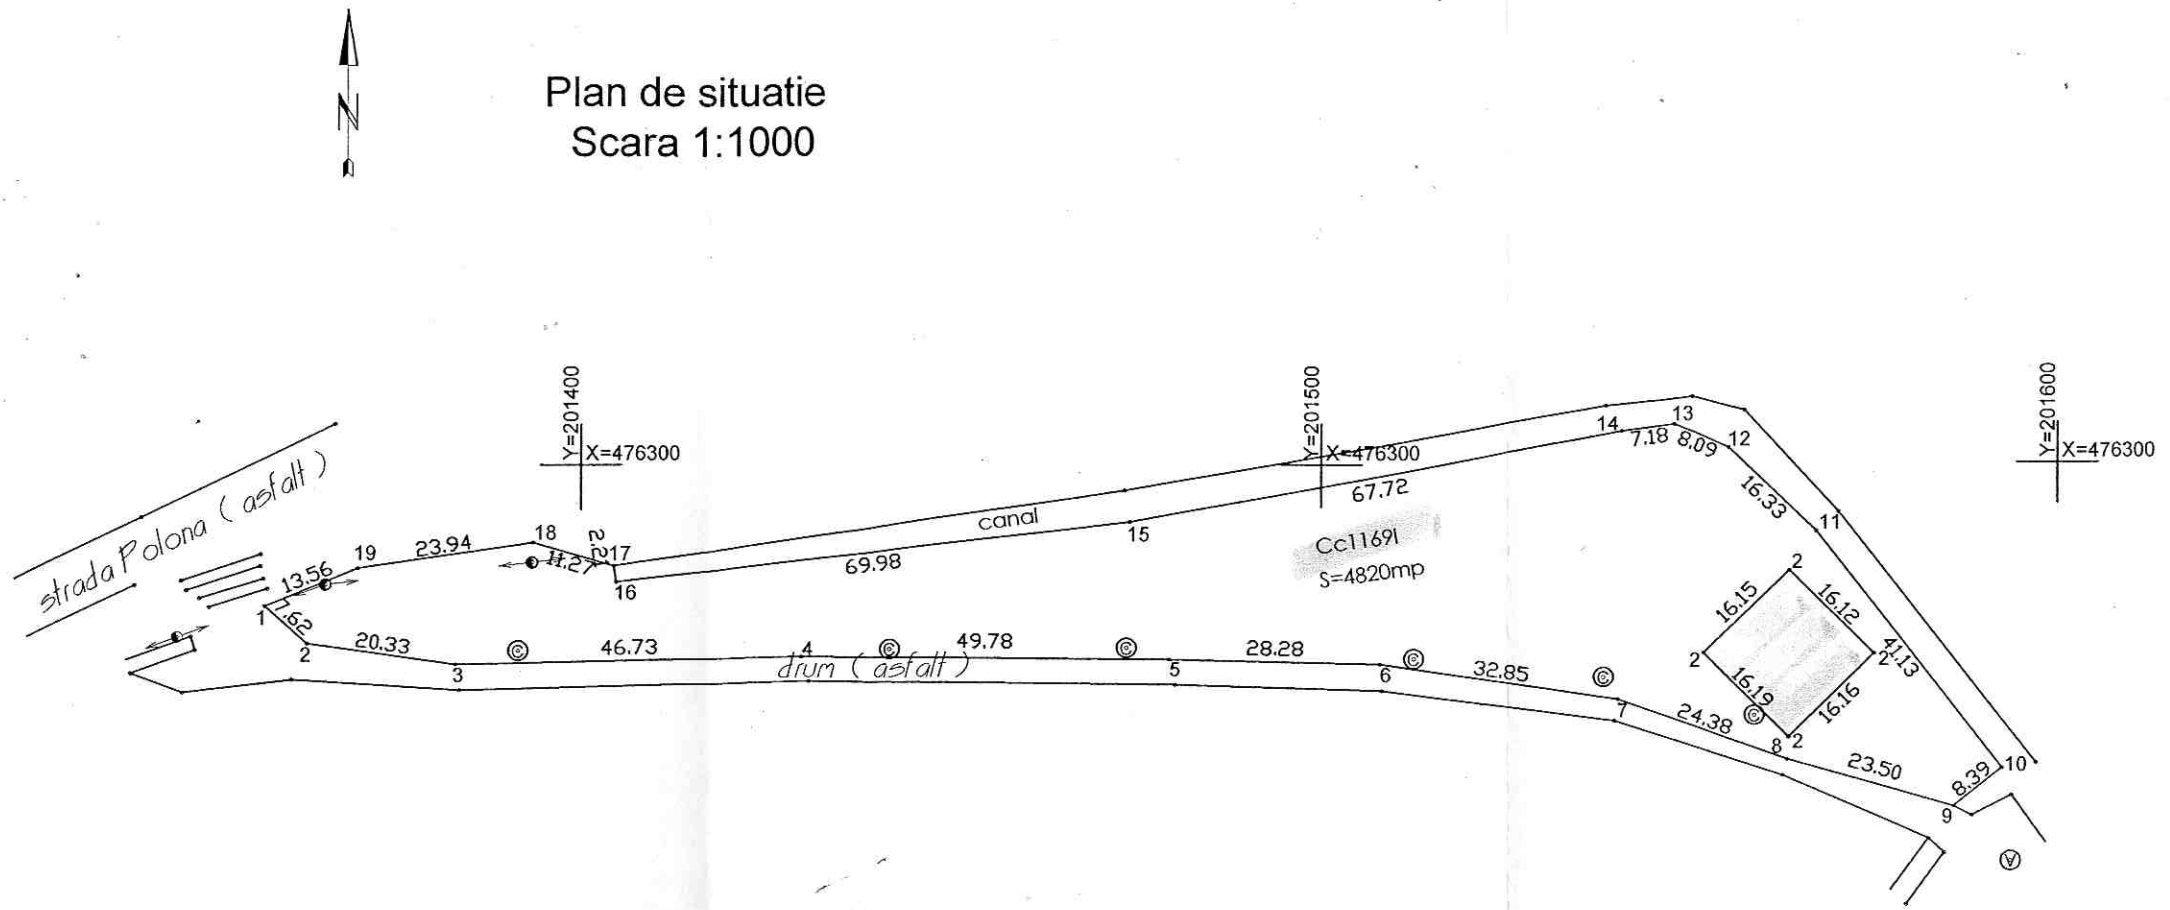

Plan de încadrare în zona
 Scara 1:5000



PERSOANA FIZICA AUTORIZATA DUMENCU DIANA AUTORIZATIE SERIA TM. NR. 031		PROIECT: Documentatie tehnica de intabulare Cc1169 loc. Timisoara BENEFICIAR: PRIMARIA MUN. TIMISOARA		Pr. Nr. /2010
SEF PROIECT INTOCMIT	Ing. Dumencu Diana Ing. Dumencu Diana	SCARA 1 : 1000	PLANSA : PLAN DE SITUATIE	
		09 /2010	PLANSA Nr.: 1 / 2010	