


PLAN TOPOGRAFIC
SCARA 1:500

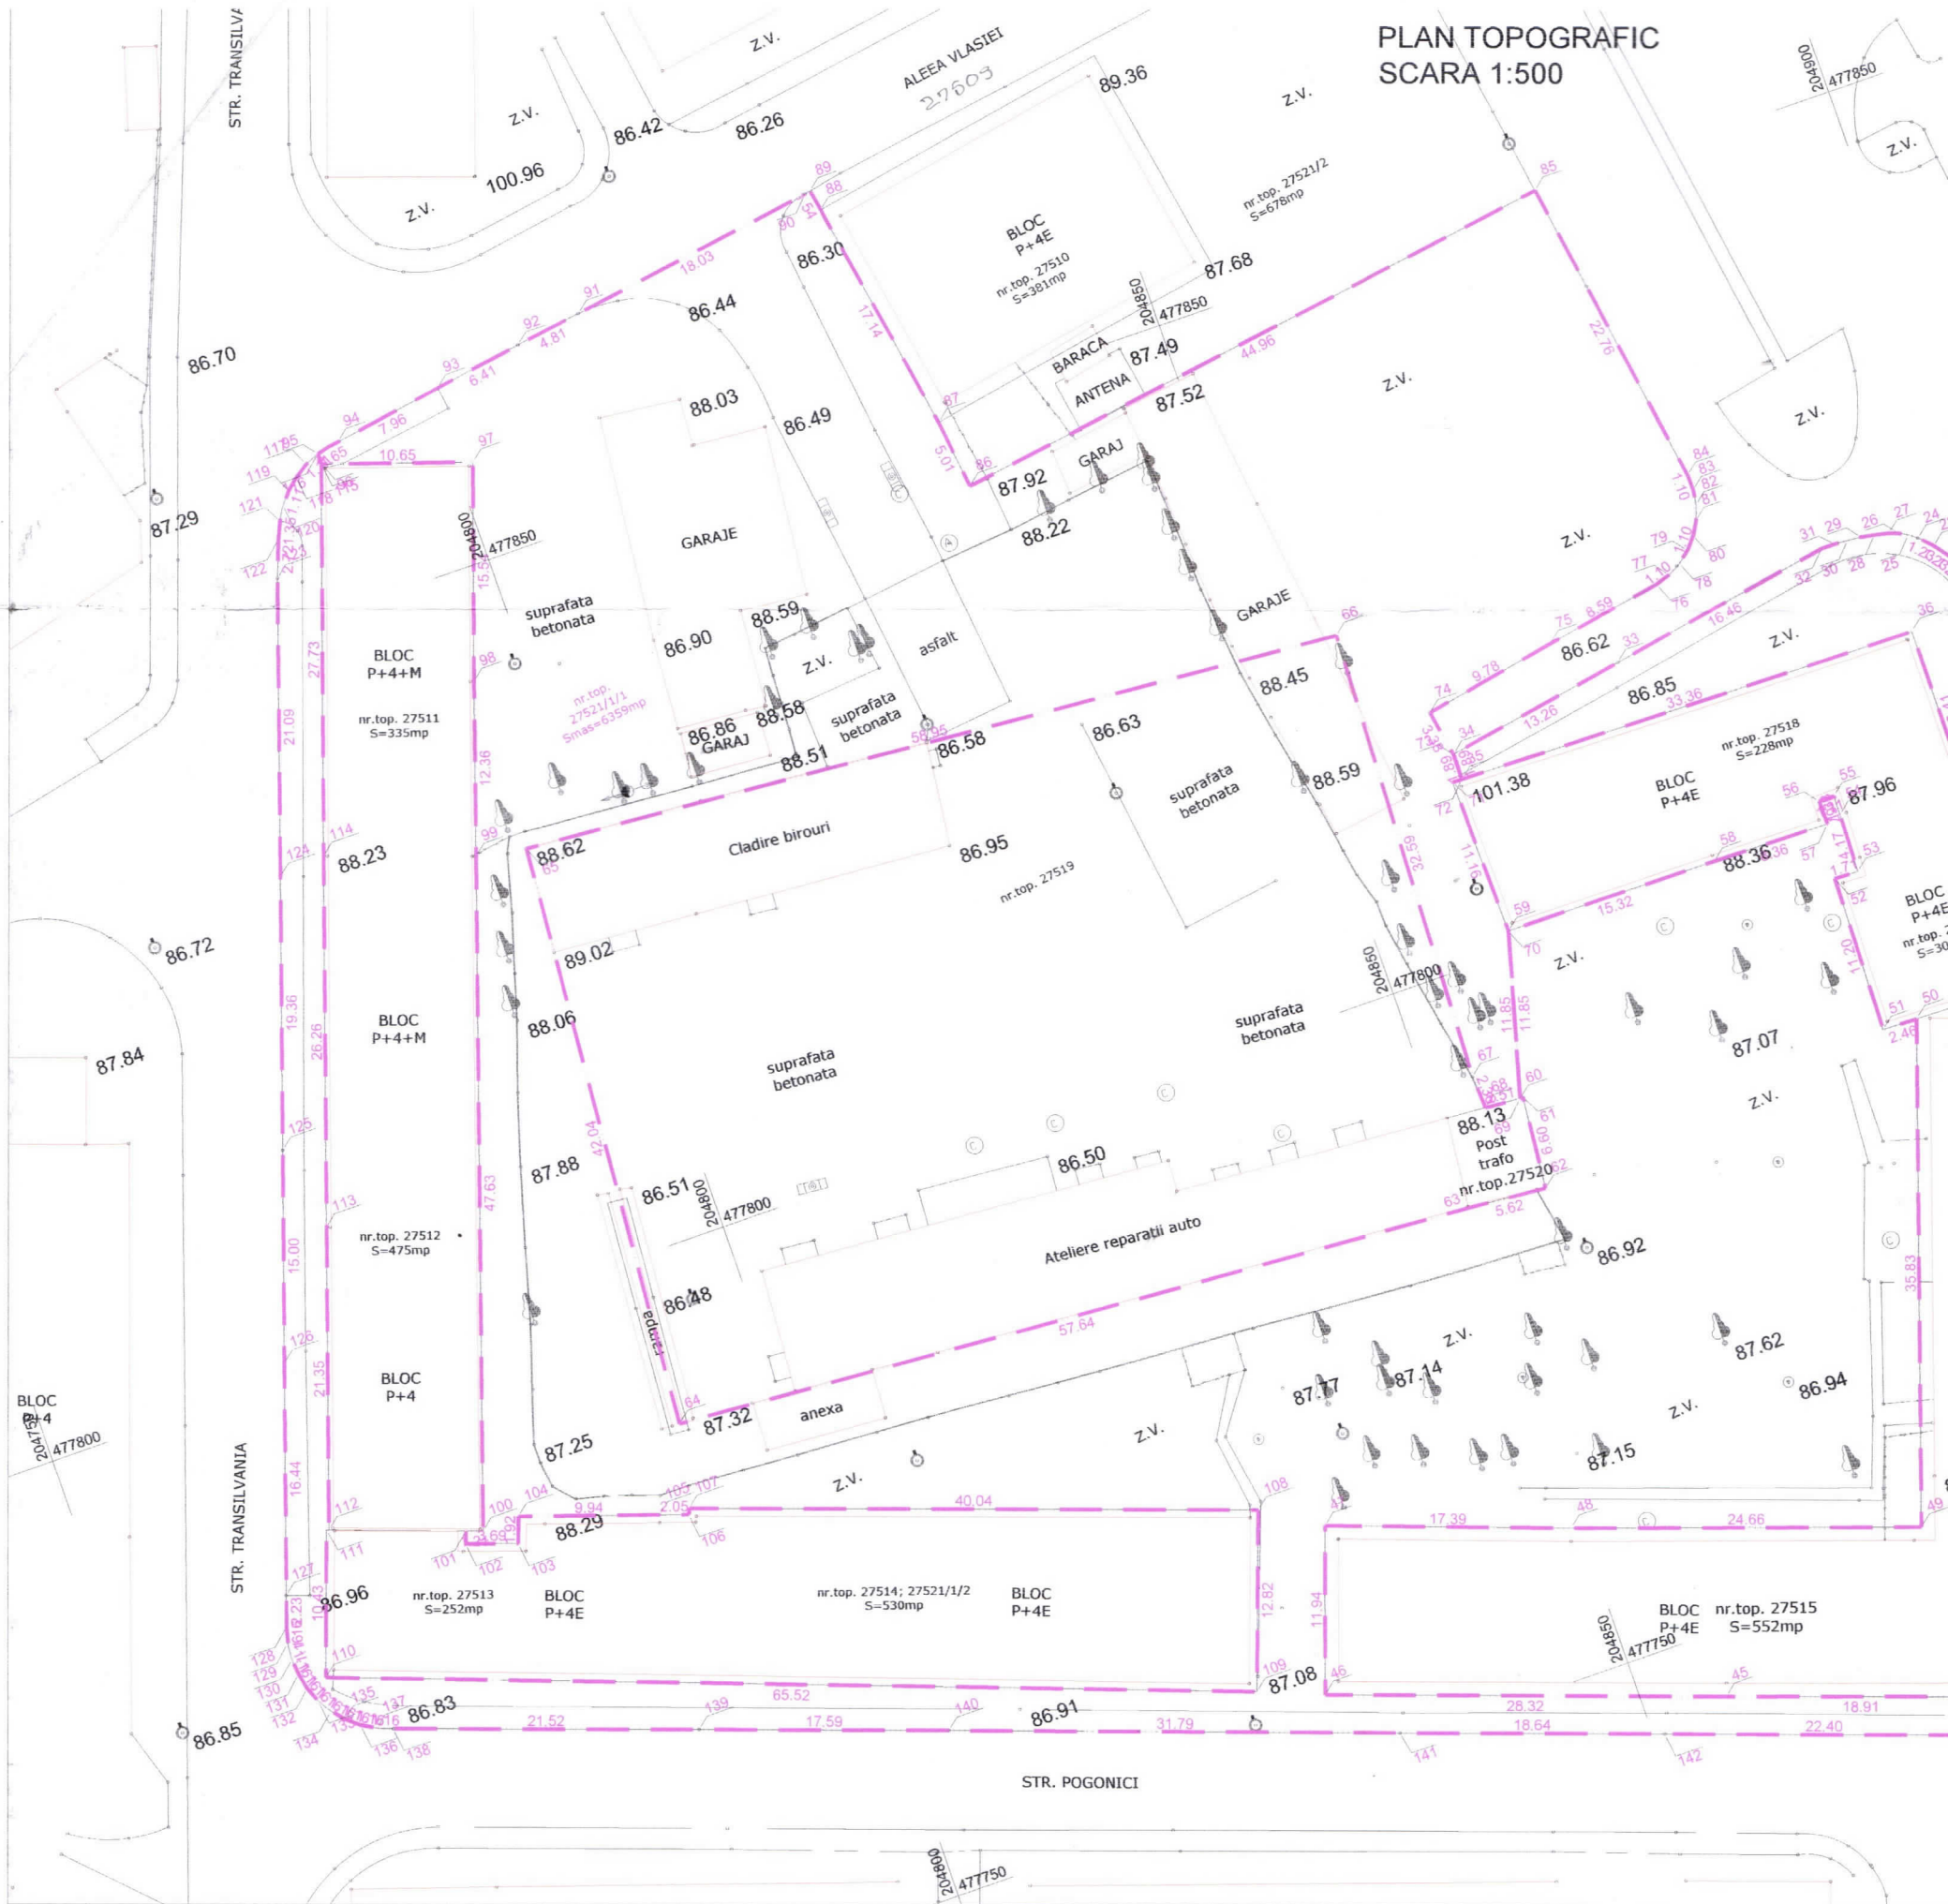

SITUATIA JURIDICA A IMOBILULUI

Nr. CF Timisoara	Nr. topografic	Descrierea imobilului	Supraf. CF (mp)	Inscrieri private la proprietate	Sarcini
A. Conform CF					
409038	27521/1/1	Curti constructii intravilan (zona verde)	7641	422/21.01.1980 Intabulare drept de proprietate dobandit prin expropriere cota actuala 1/1 STATUL ROMAN	115529/28.09.2009 Act administrativ nr. 752/11.08.2009 emis de Primaria Timisoara Intabulare drept de concesiune asupra 17 mp din teren pe o perioada de 10 ani de la data incheierii contractului, in favoarea: COBLIS IOAN
B. Dupa rectificarea suprafata imobil					
409038	27521/1/1	Curti constructii intravilan (zona verde)	6359	422/21.01.1980 Intabulare drept de proprietate dobandit prin expropriere cota actuala 1/1 STATUL ROMAN	115529/28.09.2009 Act administrativ nr. 752/11.08.2009 emis de Primaria Timisoara Intabulare drept de concesiune asupra 17 mp din teren pe o perioada de 10 ani de la data incheierii contractului, in favoarea: COBLIS IOAN

