PLAN DE SITUATIE
Sc. 1:1000

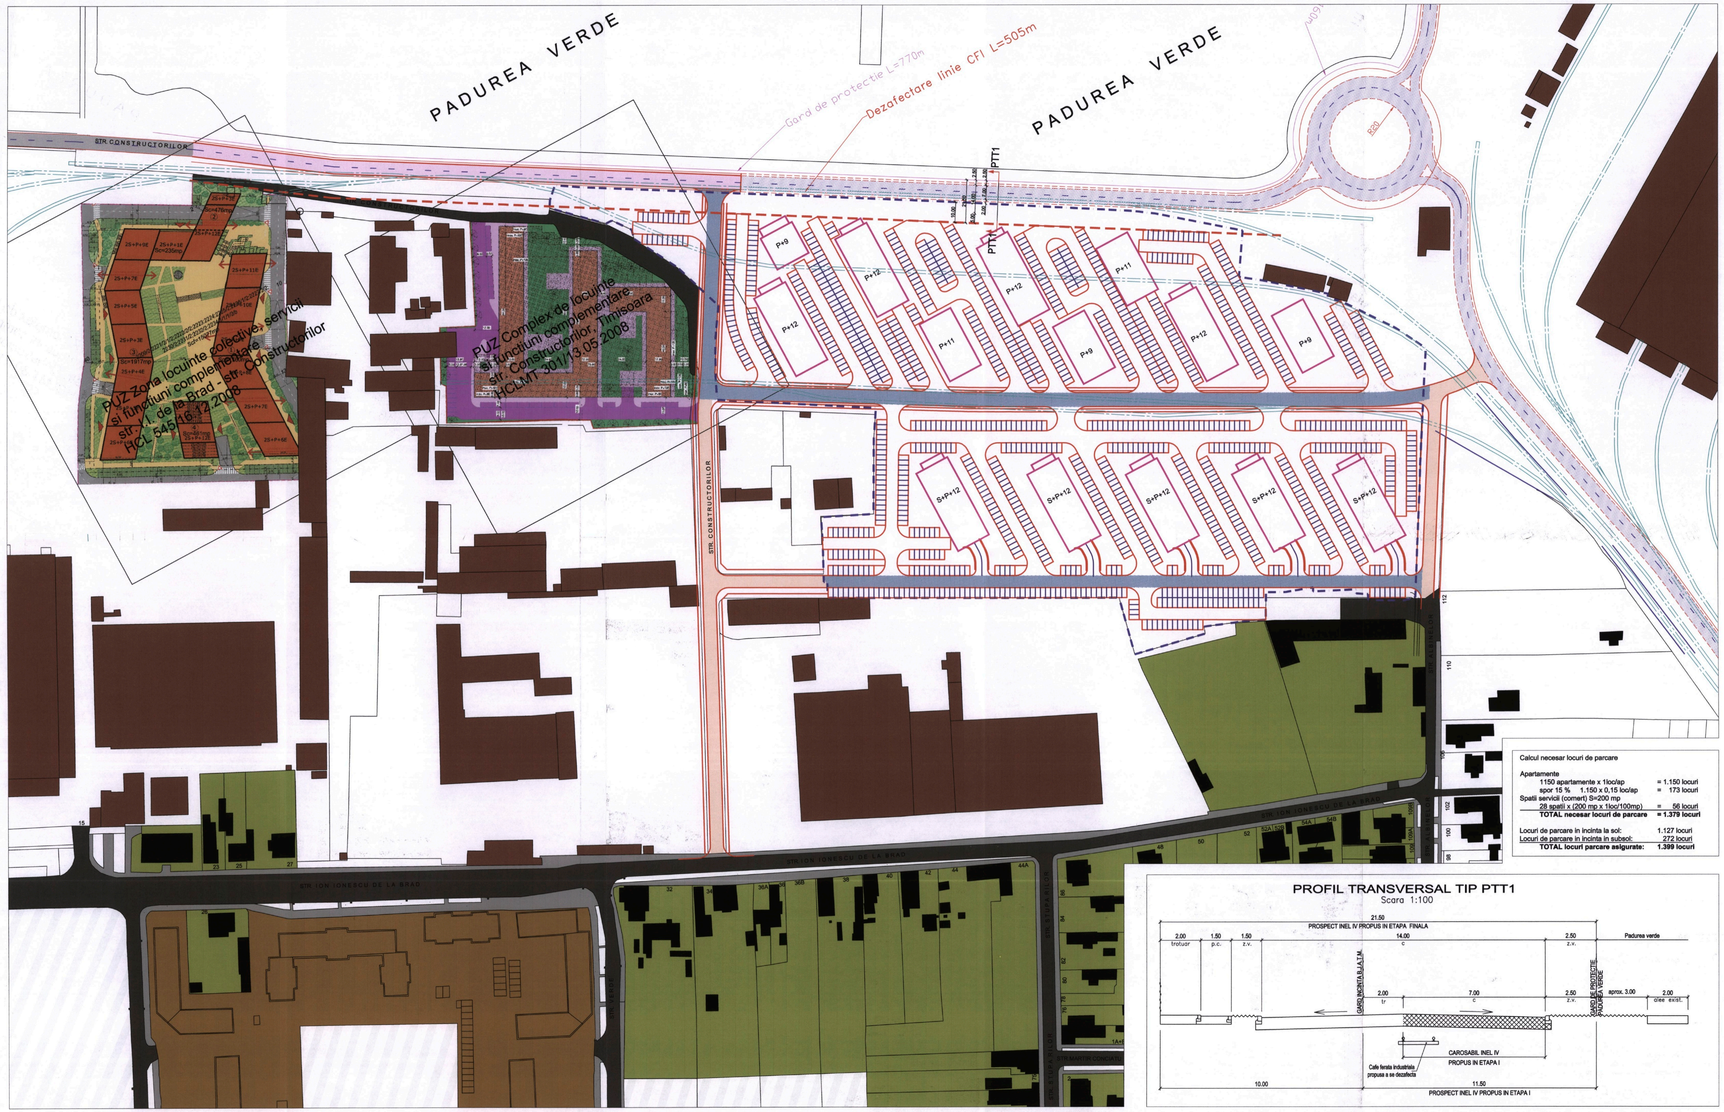

Calcul necesar locuri de parcare

Apartamente
1150 apartamente x 1loc/ap = 1.150 locuri
apor 15 % 1.150 x 0.15 loc/ap = 173 locuri
Spatii servicii (comert) S=200 mp
28 spatii x (200 mp x 1loc/100mp) = 56 locuri
TOTAL necesar locuri de parcare = 1.379 locuri

Locuri de parcare in incinta la sol: 1.127 locuri
Locuri de parcare in incinta in subsol: 272 locuri
TOTAL locuri parcare asigurate: 1.399 locuri

PROFIL TRANSVERSAL TIP PTT1
Scara 1:100

PLAN DE ANSAMBLU
Sc. 1:5000

PLAN SUBSOL
Sc. 1:1000

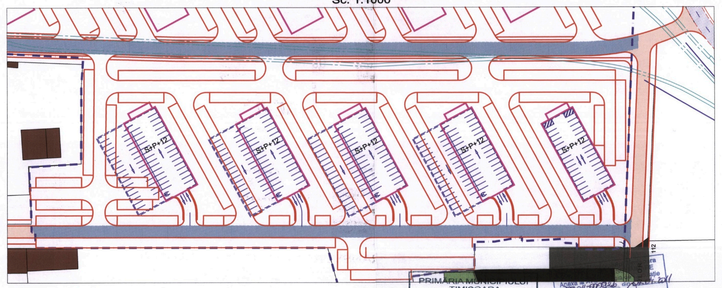

LEGENDA

- carosabil existent
- carosabil propus INEL IV (conf. SF intocmit de PATH'S ROUT srl, avizat de PMT)
- carosabil propus drumuri de legatura - etapa I
- carosabil propus in incinta PUZ studiat
- carosabil propus drumuri de legatura - perspectiva
- limita de proprietate PUZ studiat
- limita perspectiva prospect INEL IV
- trasee existente CF industriale

PRIMĂRIA MUNICIPIULUI TIMIŞOARA
VIZAT SPRE NESCHIMBARE
Anexa la Aviz de Principiu
Nr. 383 din 10.05.2011
Birou Inf. in Transport

Secretar Comisie

VERIFICATOR: EXPERT:	NUME:	SEMNATURA:	CERINTA	REFERAT / EXPERTIZA NR. / DATA

sc PATH'S ROUT SRL
Telfax: 0256-219933, 291950
300430 TIMISOARA, Str. E.Zola 92
E-mail: secretariat@pathsrout.ro
CRC J 35/2301/95, CUI: R9228704/9
Capital social: 640.000 lei

		Proiect:	PUZ COMPLEX REZIDENTIAL TAGOR	Nr.proiect: 22/2011
		Loc constr:	TIMISOARA, Str. CONSTRUCTORILOR - ALIMENTARA	
		Beneficiar:	SC NOVA MARKET GRUP SRL	Faza: PUZ
DIRECTOR	Ing. PERCEC VASILE	SCARA	Obiect: LUCRARI RUTIERE	Nr.plan
SEF PROIECT	Ing. PERCEC DAN	1:1000	Plansa: PLAN DE SITUATIE	01
PROIECTANT	Ing. PERCEC DAN	Data: APR.2011		

01_PROIECTE_2011_PUZ_CONSTR_LOCUINTE\02_DWG\01_PLAN_DE_SITUATIE.dwg, 2011-04-26 10:39:00