




PLAN DE SITUATIE
Sc. 1:1000

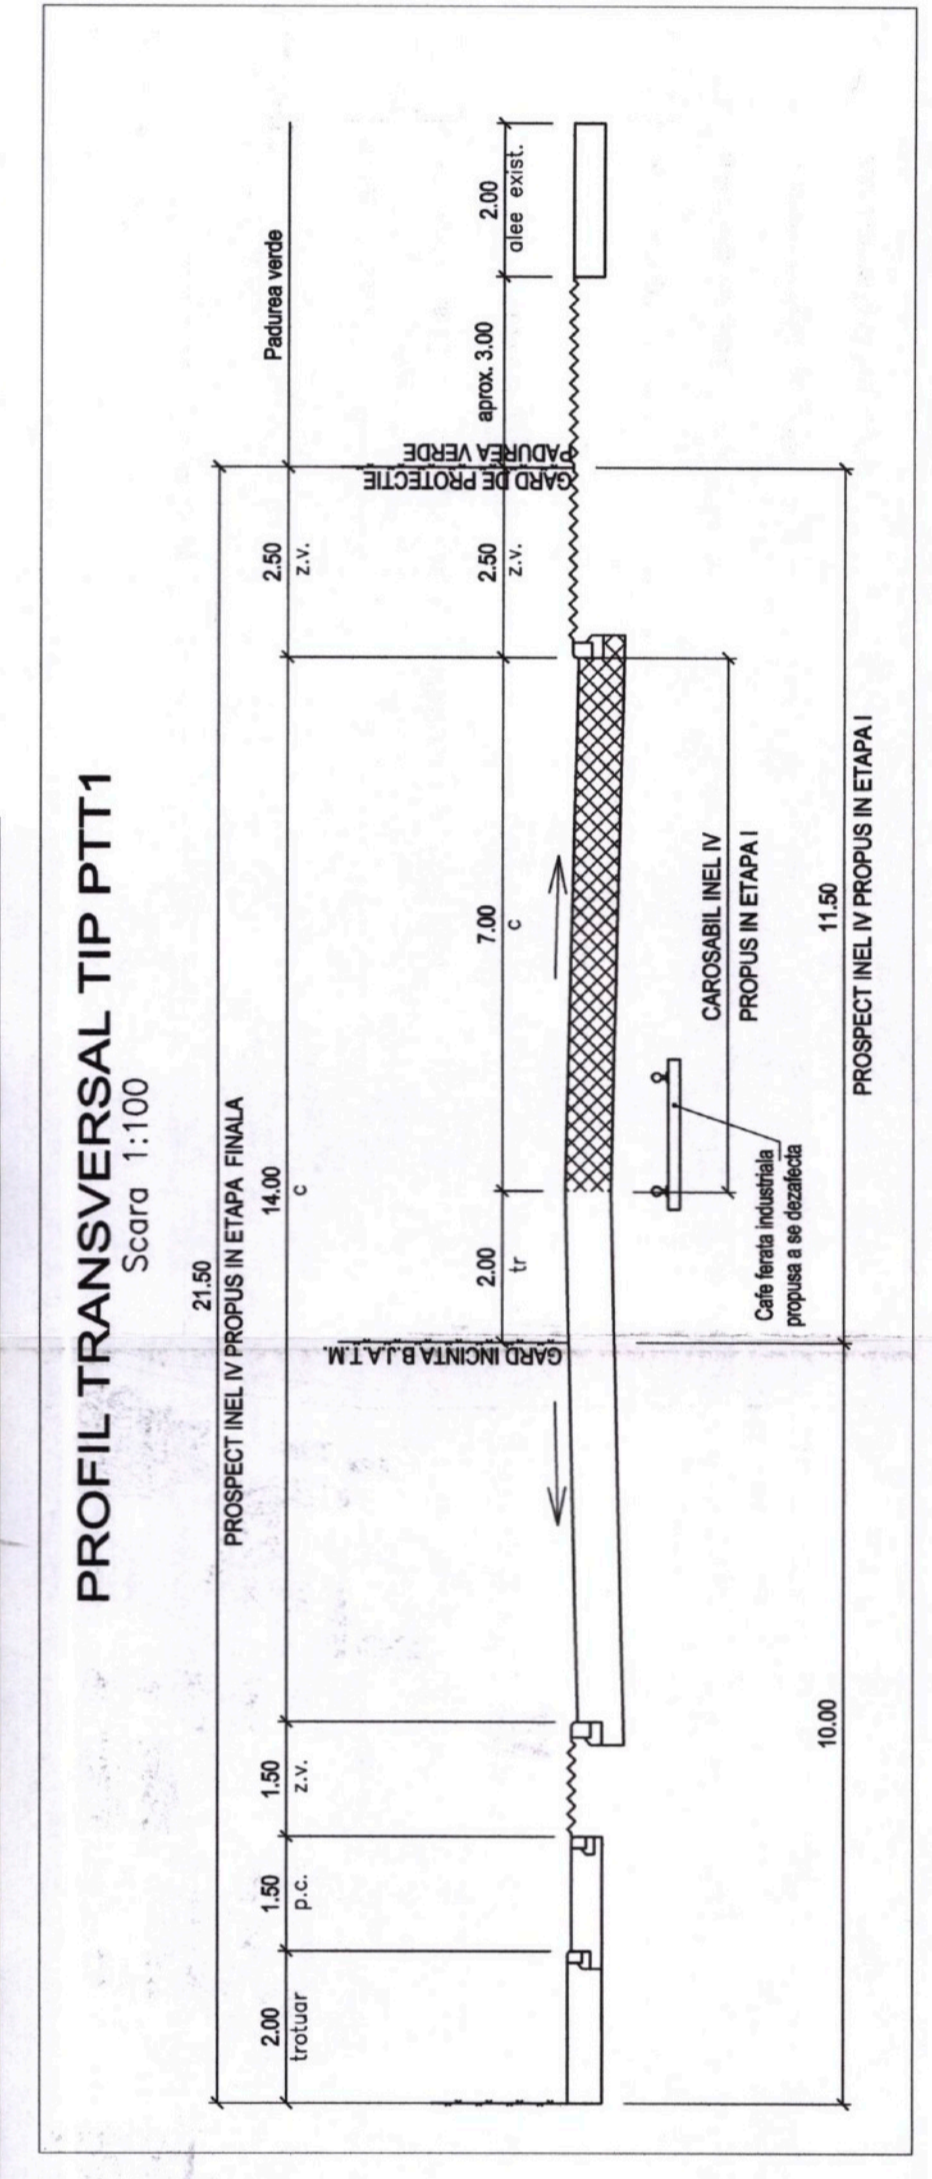

PLAN DE ANSAMBLU
Sc. 1:5000

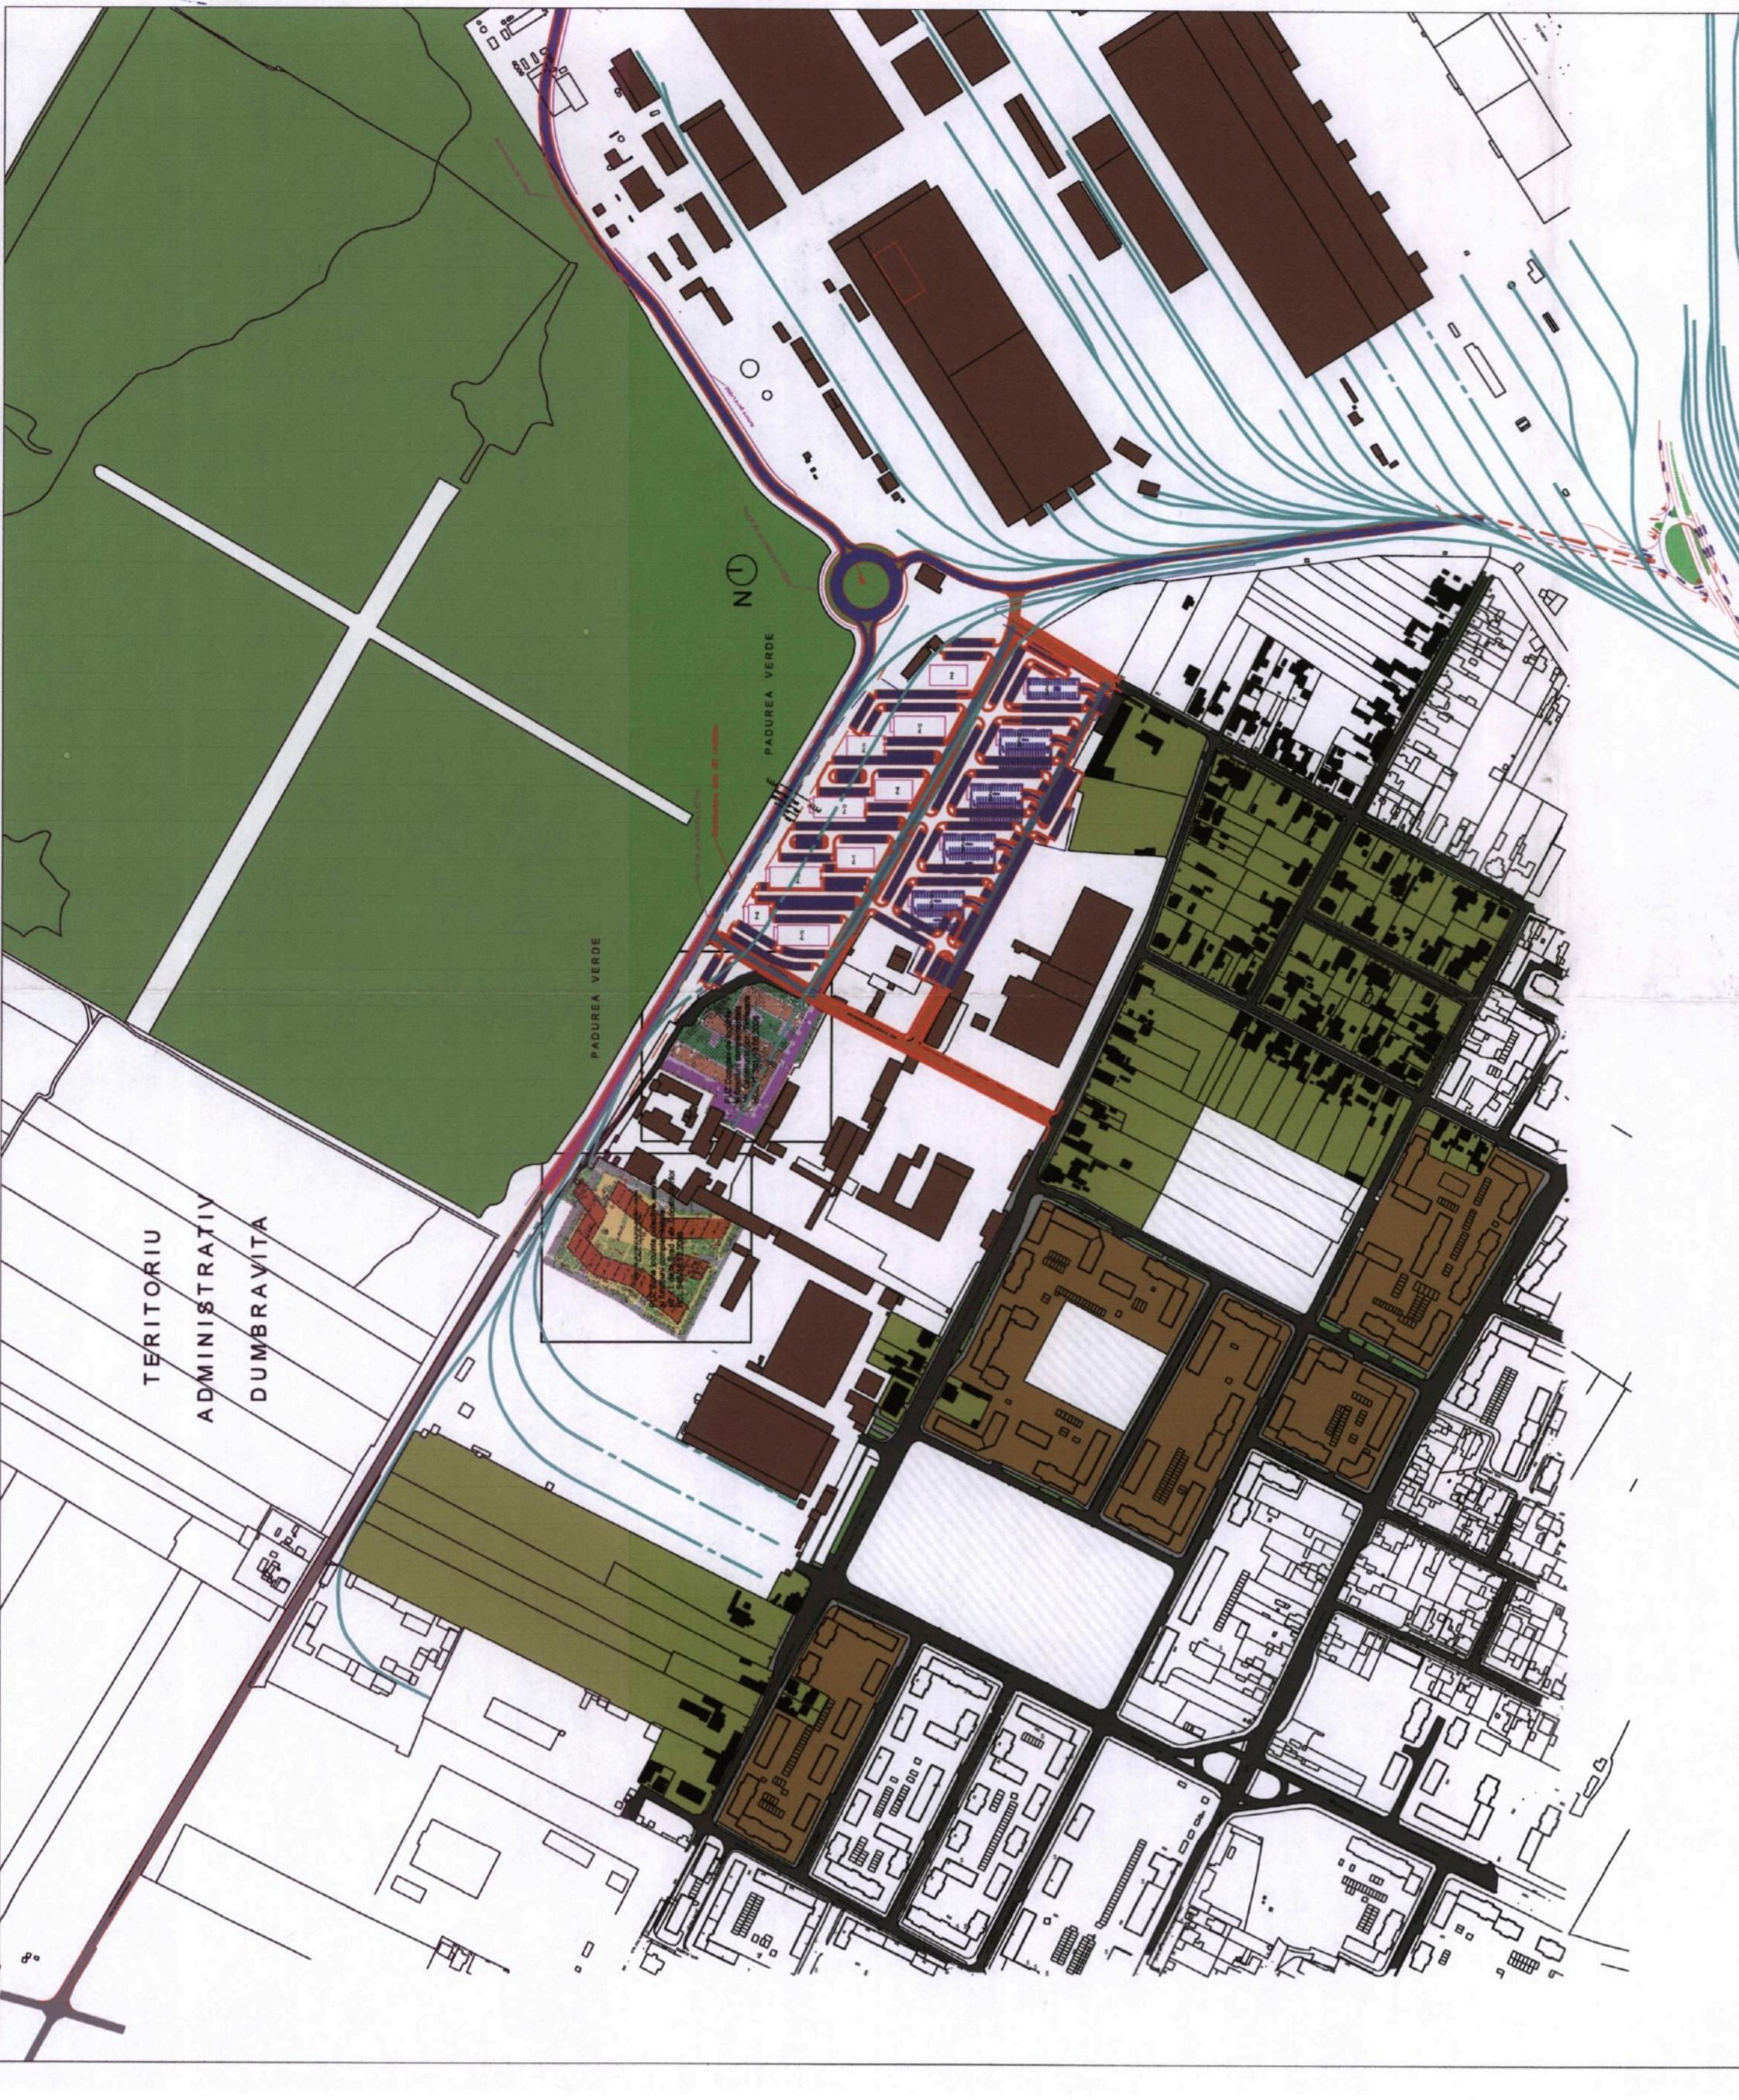

PLAN SUBSOL
Sc. 1:1000

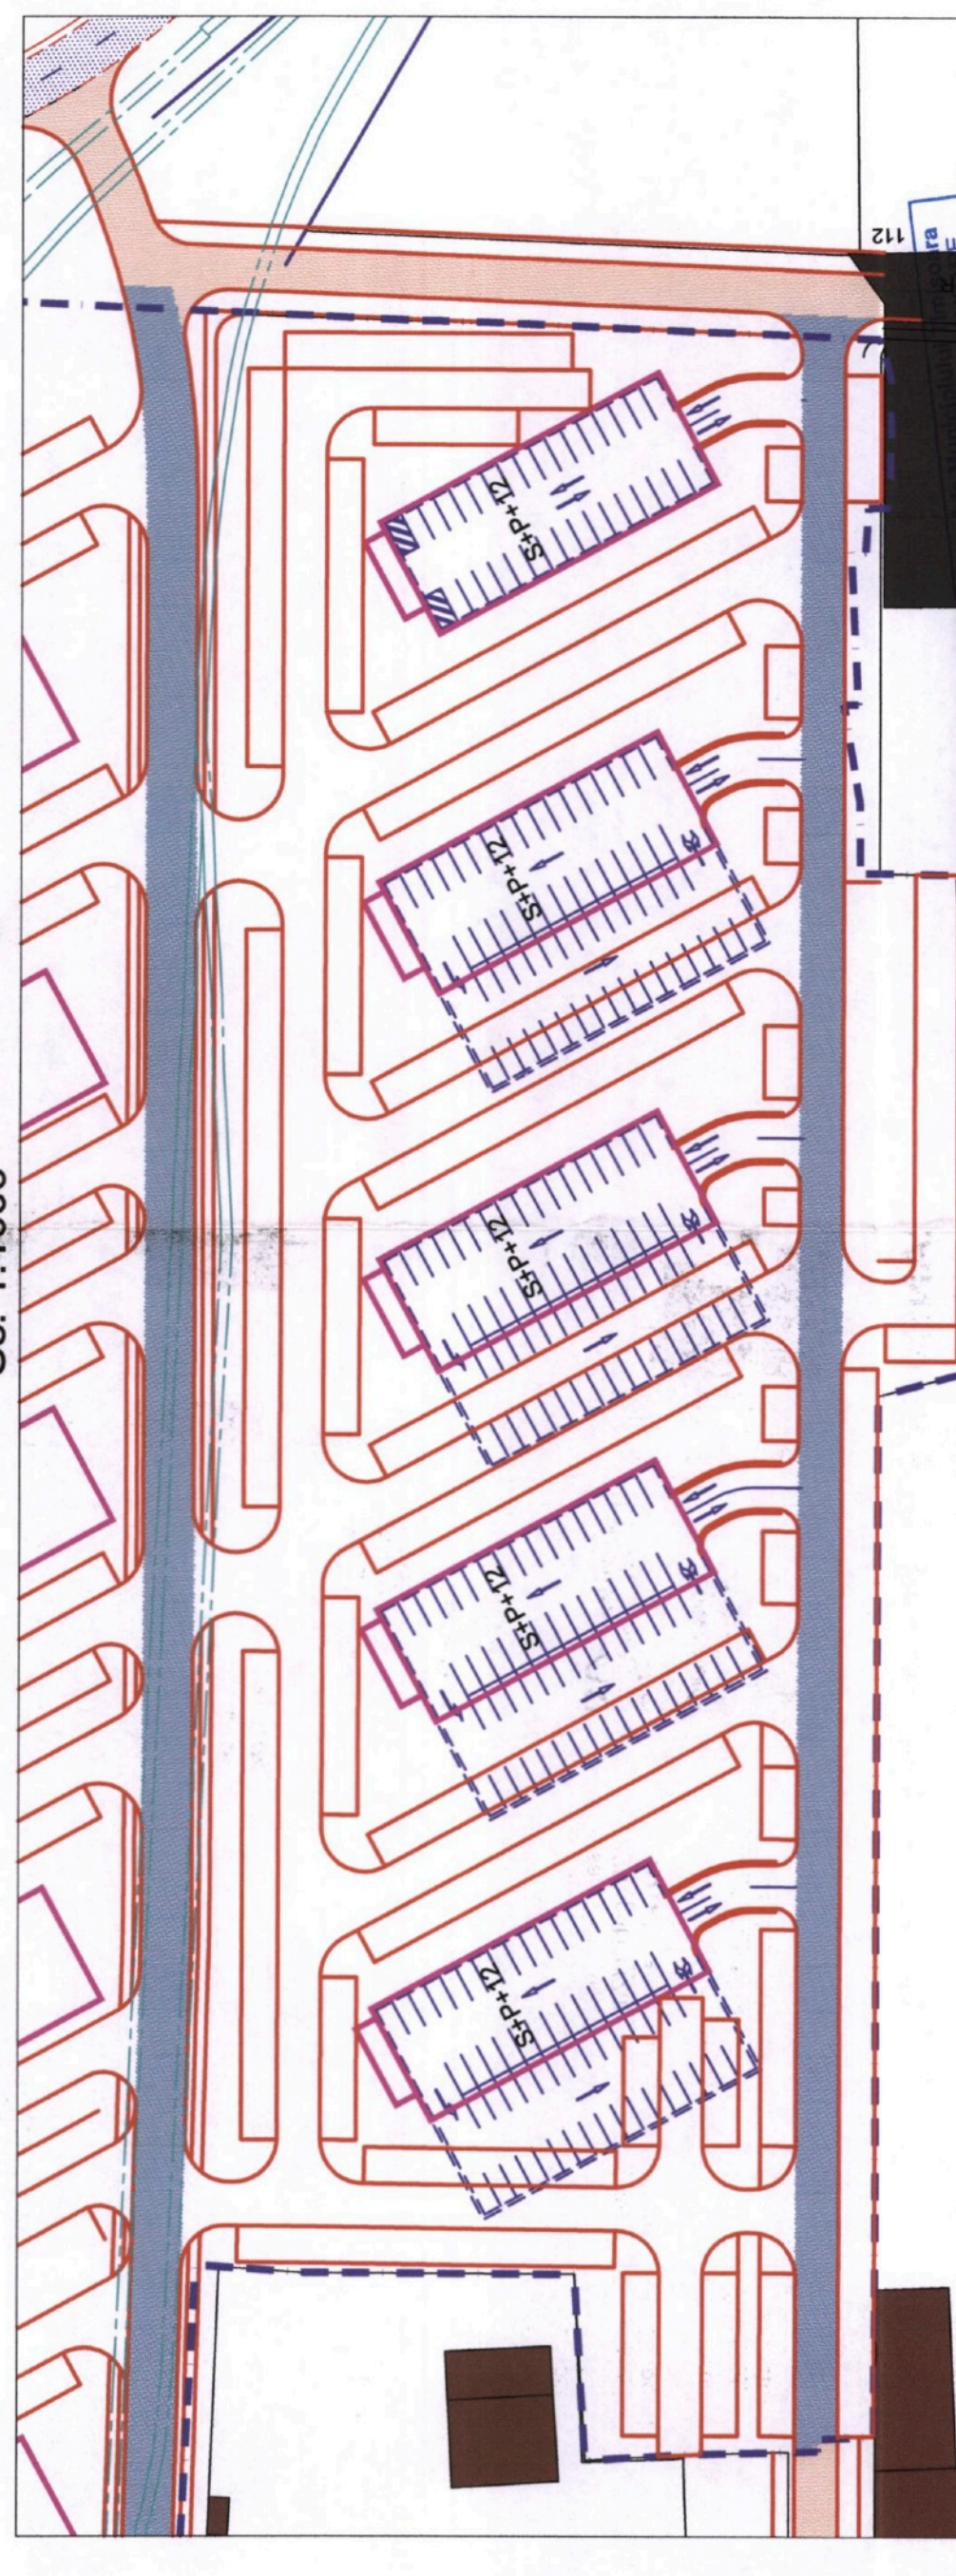

LEGENDA

- carosabli existenți
- carosabli propus NEL IV (conf. SF încornici de PATHS ROUT srl, anexă de PMT)
- carosabli propus drumuri de legătură - etapa I
- carosabli propus în incinta P.U.Z. studiat
- carosabli propus drumuri de legătură - perspectivă
- limita de proprietate P.U.Z. studiat
- limita perspectivă proiect NEL IV
- trasee existanțe CF industriale

VERIFICATOR EXPERT:	NOME	SEMNATURA	CERTENTA	REFERENT EXPERTIZA NR. DATA
DIRECTOR SEF PROIECT	ING. PERCEC VASILE	ING. PERCEC DAN	ING. PERCEC DAN	1:1000 14.05.2011
PROIECTANT	ING. PERCEC DAN			
Nr. proiect: 22/2011 Proiect: P.U.Z. COMPLEX REZIDENTIAL TAGOR Loc. constr.: IMBINA 3, CONSTRUCTORILOR - LUMBER Beneficiar: SC NOVIA MARKET GRUP SRL Loc. proiect: LUCRARI RUTIERE Nr. plan: PLAN DE SITUATIE Data: 14.05.2011				