

INCADRARE IN UTR 58
SC 1:30 000

INCADRARE IN LOCALITATE
SC 1:100 000 (EXTRAS PUG)

DATE IDENTIFICARE TEREN:

NR. TOP. 647/2/2 - C.F. 424 307, S = 500,00 mp
 NR. TOP. 647/2/1 - C.F. 424 308, S = 7 850,00 mp
 NR. TOP. 649/A/1/3/2 - C.F. 424 335, S = 650,00 mp
 S total teren = 9 000,00 mp


Proprietar: Dumitriu Ioan Barbu Dumitru si sotia Dumitriu Voichita



TEREN STUDIAT

PLAN DE INCADRARE (ORTOFOTOPLAN)
SC 1:10 000

ELABORARE PUZ - CONSTRUIRE HALĂ DEPOZITARE ȘI SERVICII, CU PARC AUTO

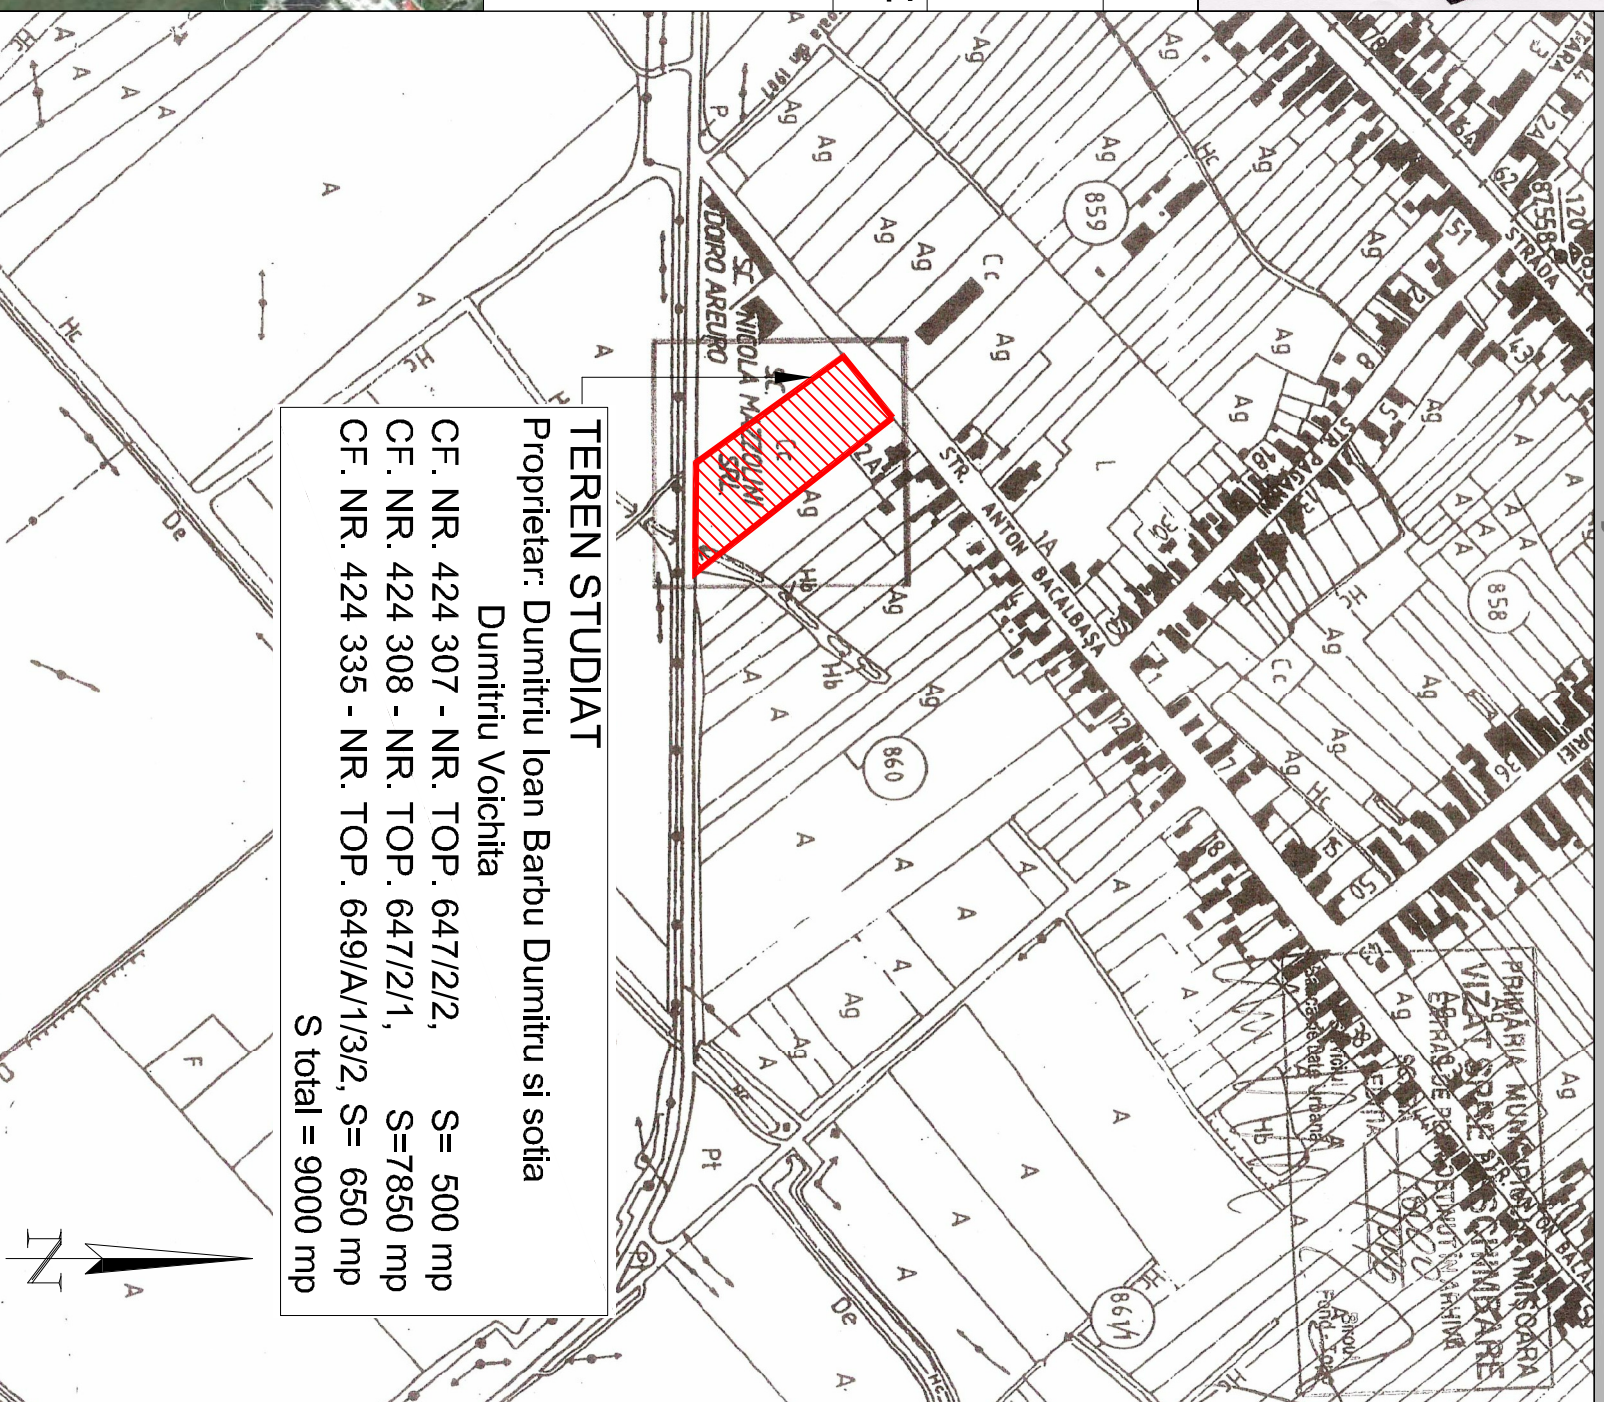

TEREN STUDIAT

Proprietar: Dumitriu Ioan Barbu Dumitru si sotia Dumitriu Voichita

CF. NR. 424 307 - NR. TOP. 647/2/2, S = 500 mp
 CF. NR. 424 308 - NR. TOP. 647/2/1, S = 7850 mp
 CF. NR. 424 335 - NR. TOP. 649/A/1/3/2, S = 650 mp
 S total = 9000 mp

PLAN DE INCADRARE IN ZONA

SC 1:5 000

Responsabilitatea identificării corecte a planurilor parcelare și a determinărilor topografice revine în totalitate persoanei autorizate

S.C. **NEO DRAFT** s.r.l.

J35/2562/09.09.2004 Str. Cosminului nr. 7, Timișoara Tel/Fax: 0256 274967

Beneficiar: DUMITRIU IOAN BARBU DUMITRU si sotia DUMITRIU VOICHTA

P.r. Nr. 315/10

SPECIFICATIE	NUME	SEMNAȚURĂ	Scara:	Titlul proiectului:	Faza:
SEF PROIECT	Arh. Pascu R.		1:5000	CONSTRUIRE HALA DEPOZITARE SI SERVICII, CU PARC AUTO	AV
PROIECTAT	Arh. Pascu R.		1:10000		
DESENAT	Arh. Pașcălu C.		1:30000	Titlul planșei: PLAN DE INCADRARE	P.l. Nr. 01A
			Data: Jun 2011		