
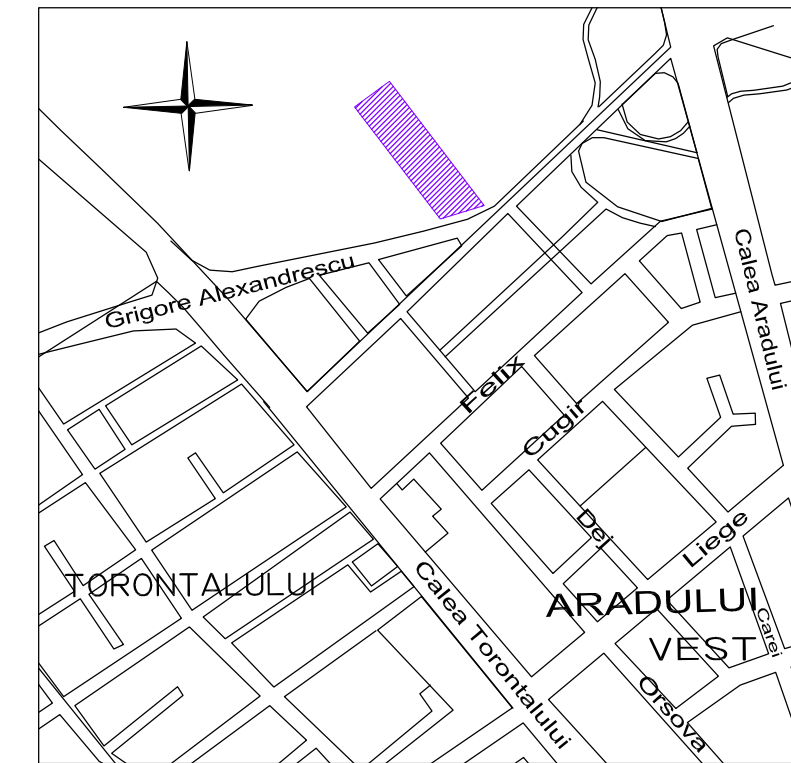


LOCUINTE COLECTIVE SI FUNCTIUNI COMPLEMENTARE
TIMISOARA, STR. GRIGORE ALEXANDRESCU

REGLEMENTARI URBANISTICE

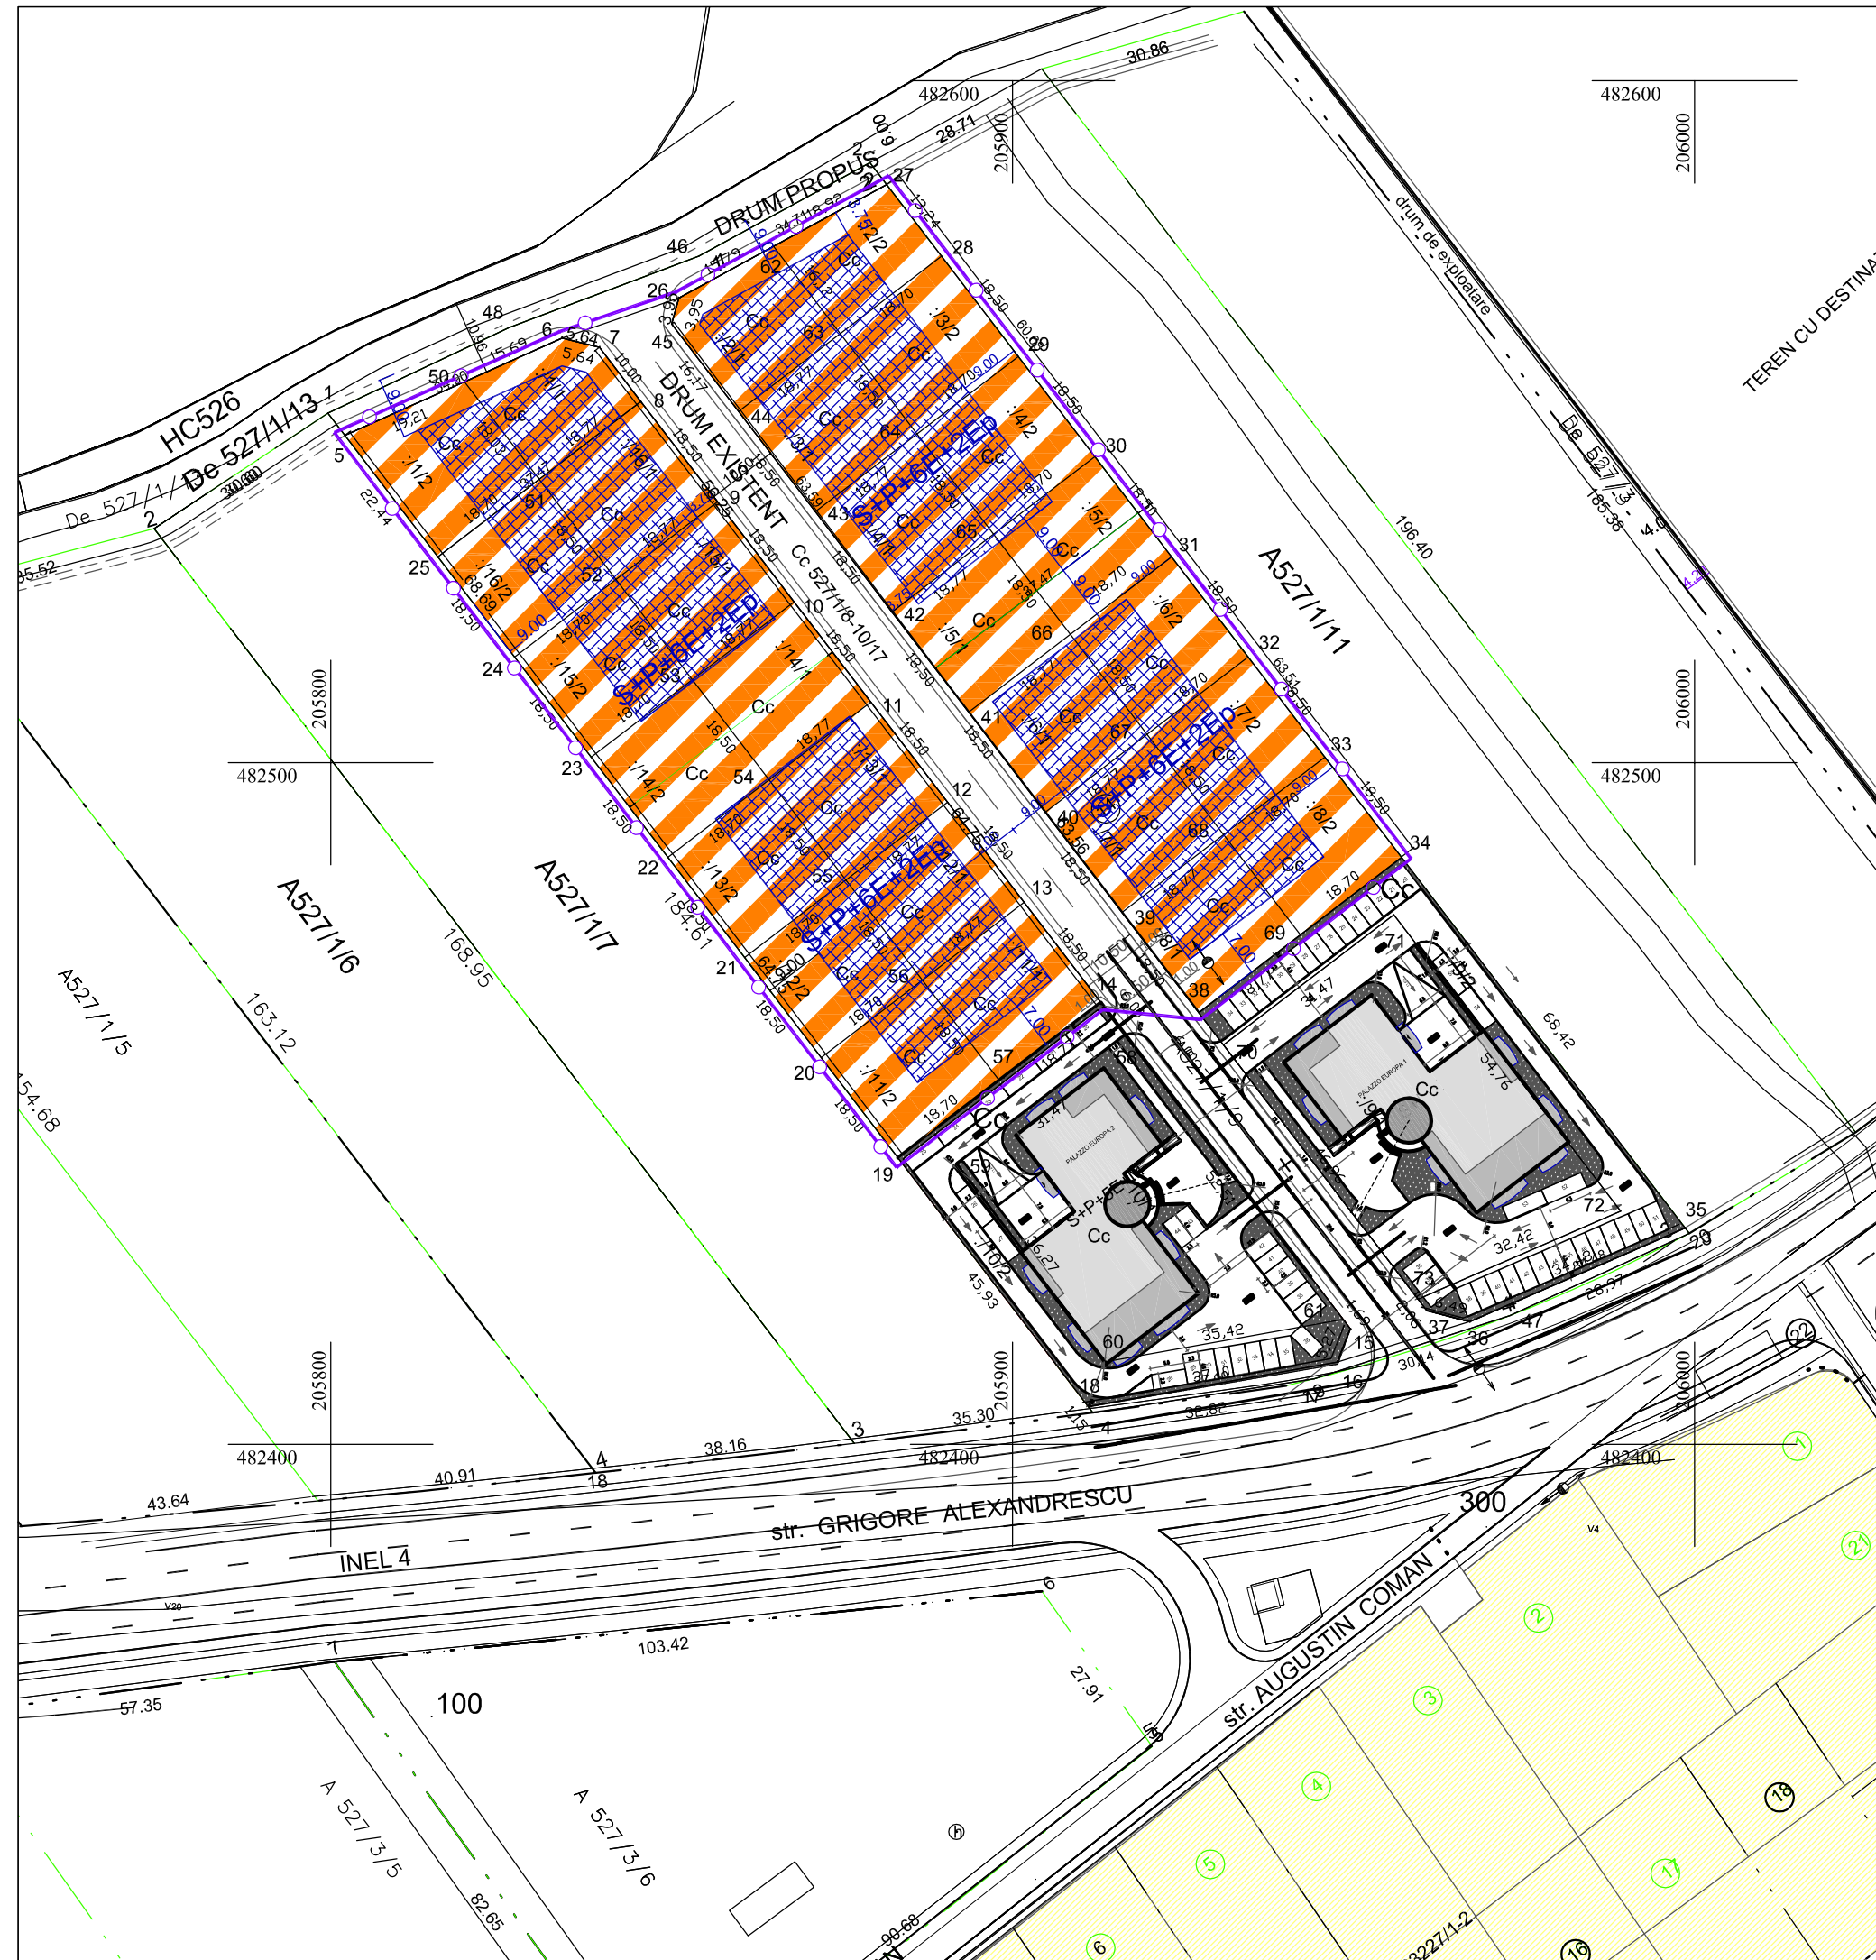

LEGENDA:

- Limita terenului studiat
- Zona de locuinte individuale existente
- Zona de locuinte colective si functiuni complementare propusa
- Limita de implantare a cladirilor
- Limite parcele nou propuse
- Limite parcele existente

PILOT TEAM
proiectare pentru constructii

Str. Carpati nr. 15, Timisoara

intocmit:
Arh. Glad TUDORA
desenat:
Arh. Alice NACU
verificat:
Arh. Laura MARCULESCU

PROIECT:
LOCUINTE COLECTIVE SI FUNCTIUNI COMPLEMENTARE

beneficiar:
S.C. CAVOUR S.R.L., S.C. ROMFORJ-HIDRO S.R.L.

amplasament :
TIMISOARA, STR. GRIGORE ALEXANDRESCU

denumire planşa:
REGLEMENTARI URBANISTICE

scara:
1:1000

numar proiect:
2.18/2006

data proiect:
Noiembrie 2006

faza:
P.U.D.

data:
Ian. 2006
numar planşa:
2