


RELEVU CONSTRUCȚIE
scara 1: 350

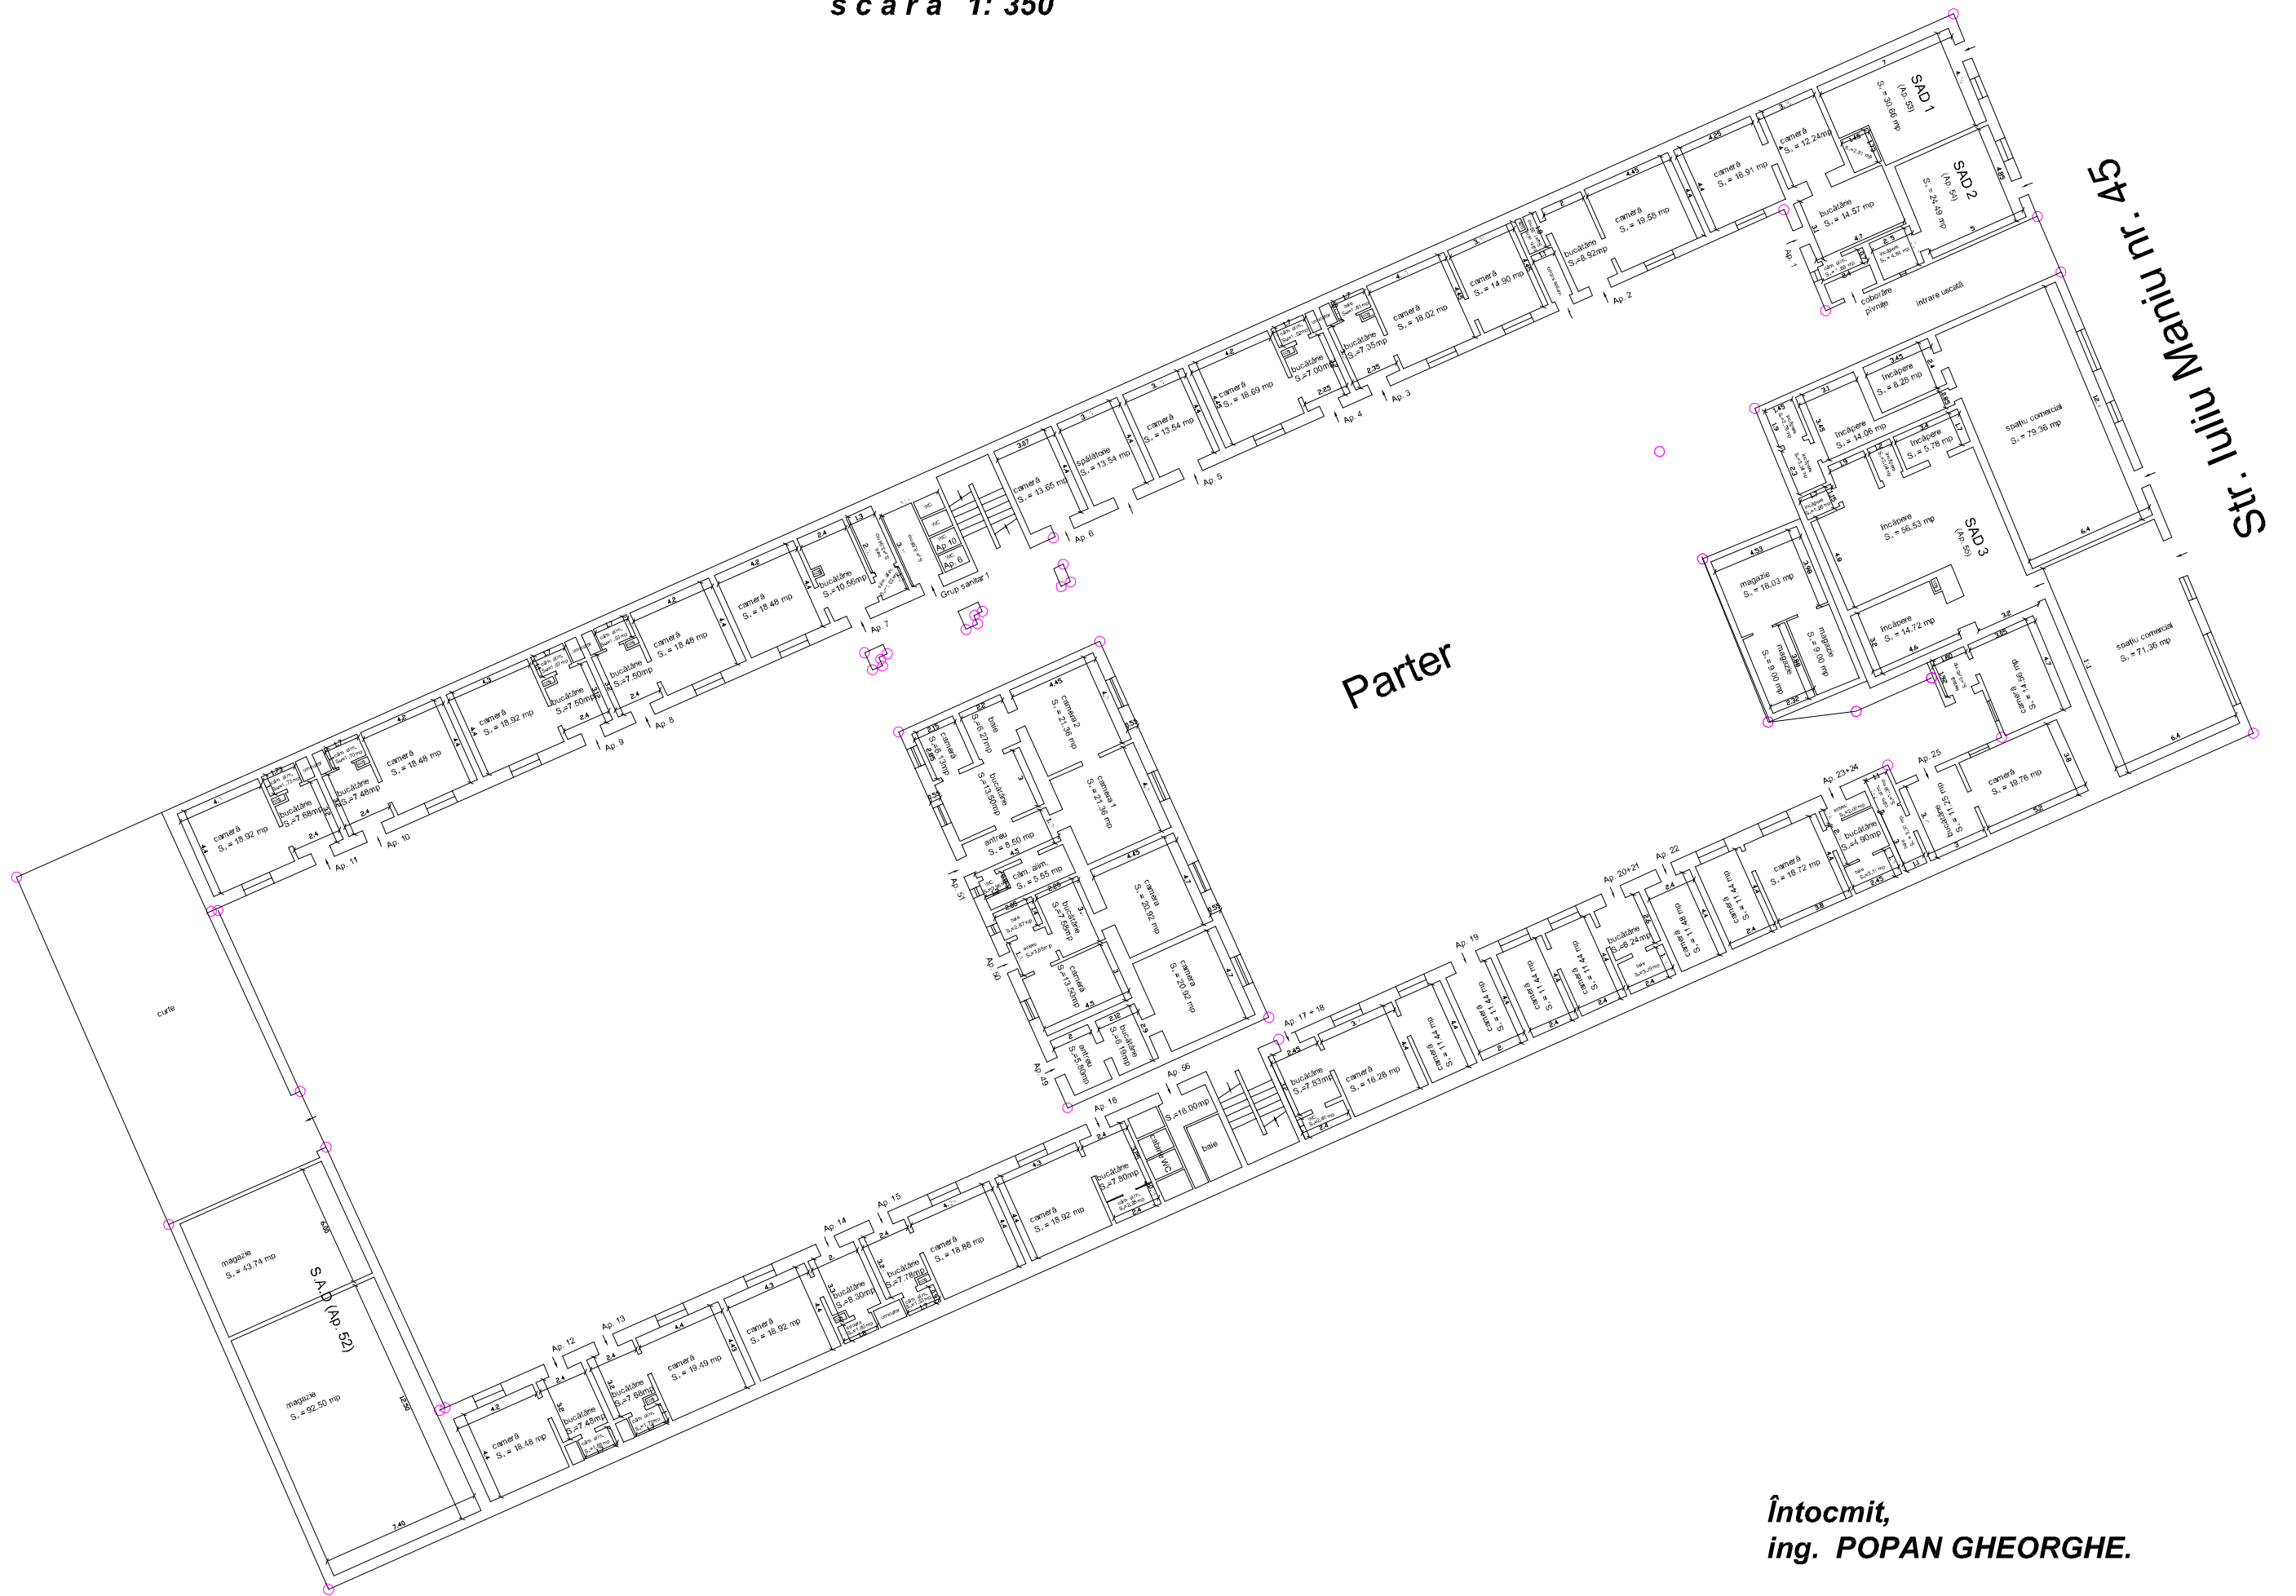

Întocmit,
ing. POPAN GHEORGHE.