
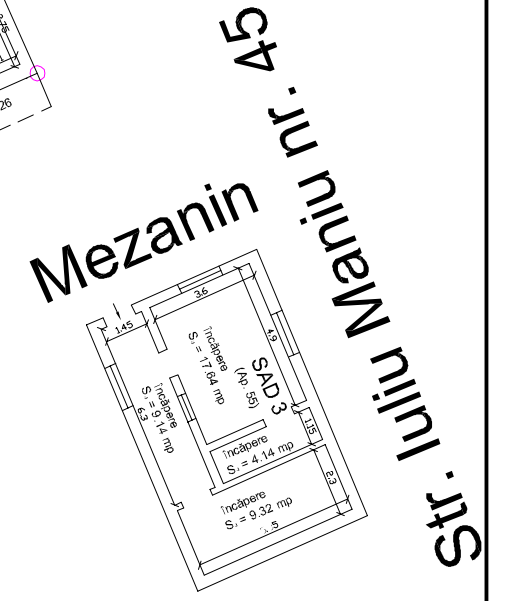


**RELEVU CONSTRUCȚIE**  
**scara 1: 350**

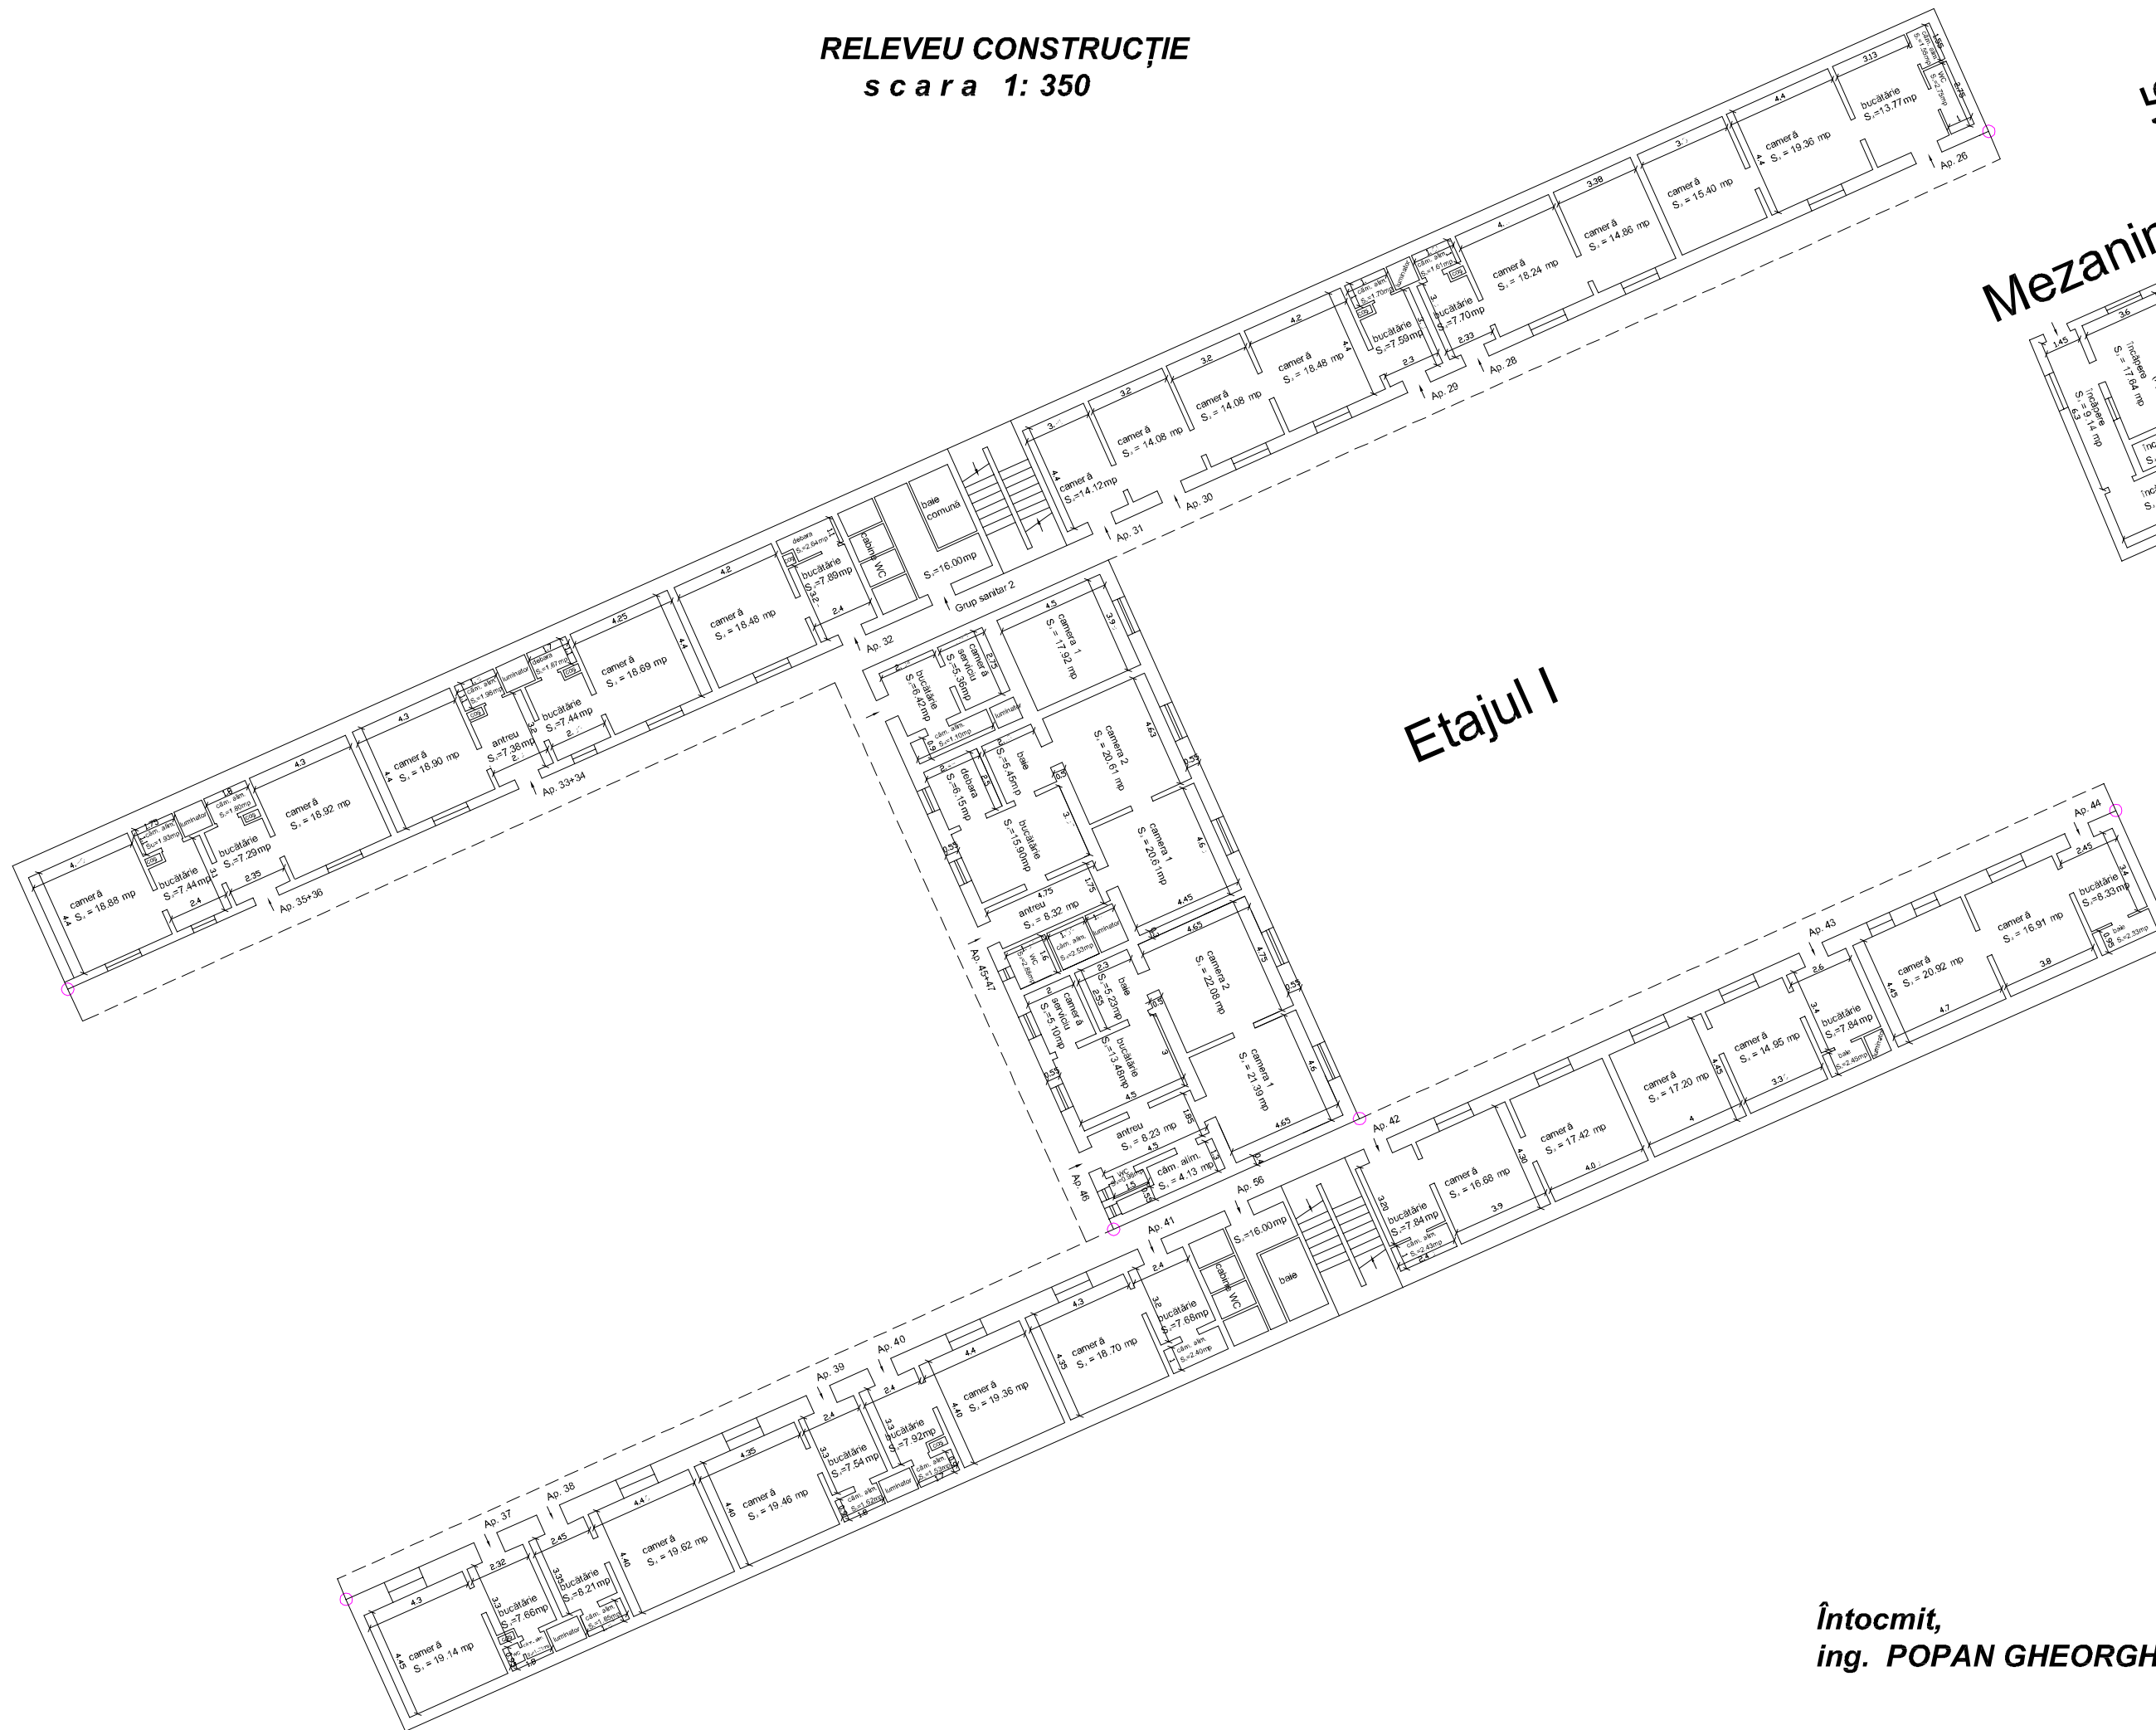

**Etajul I**

**Întocmit,**  
**ing. POPAN GHEORGHE.**