


**RELEVU CONSTRUCȚIE**  
**scara 1:350**

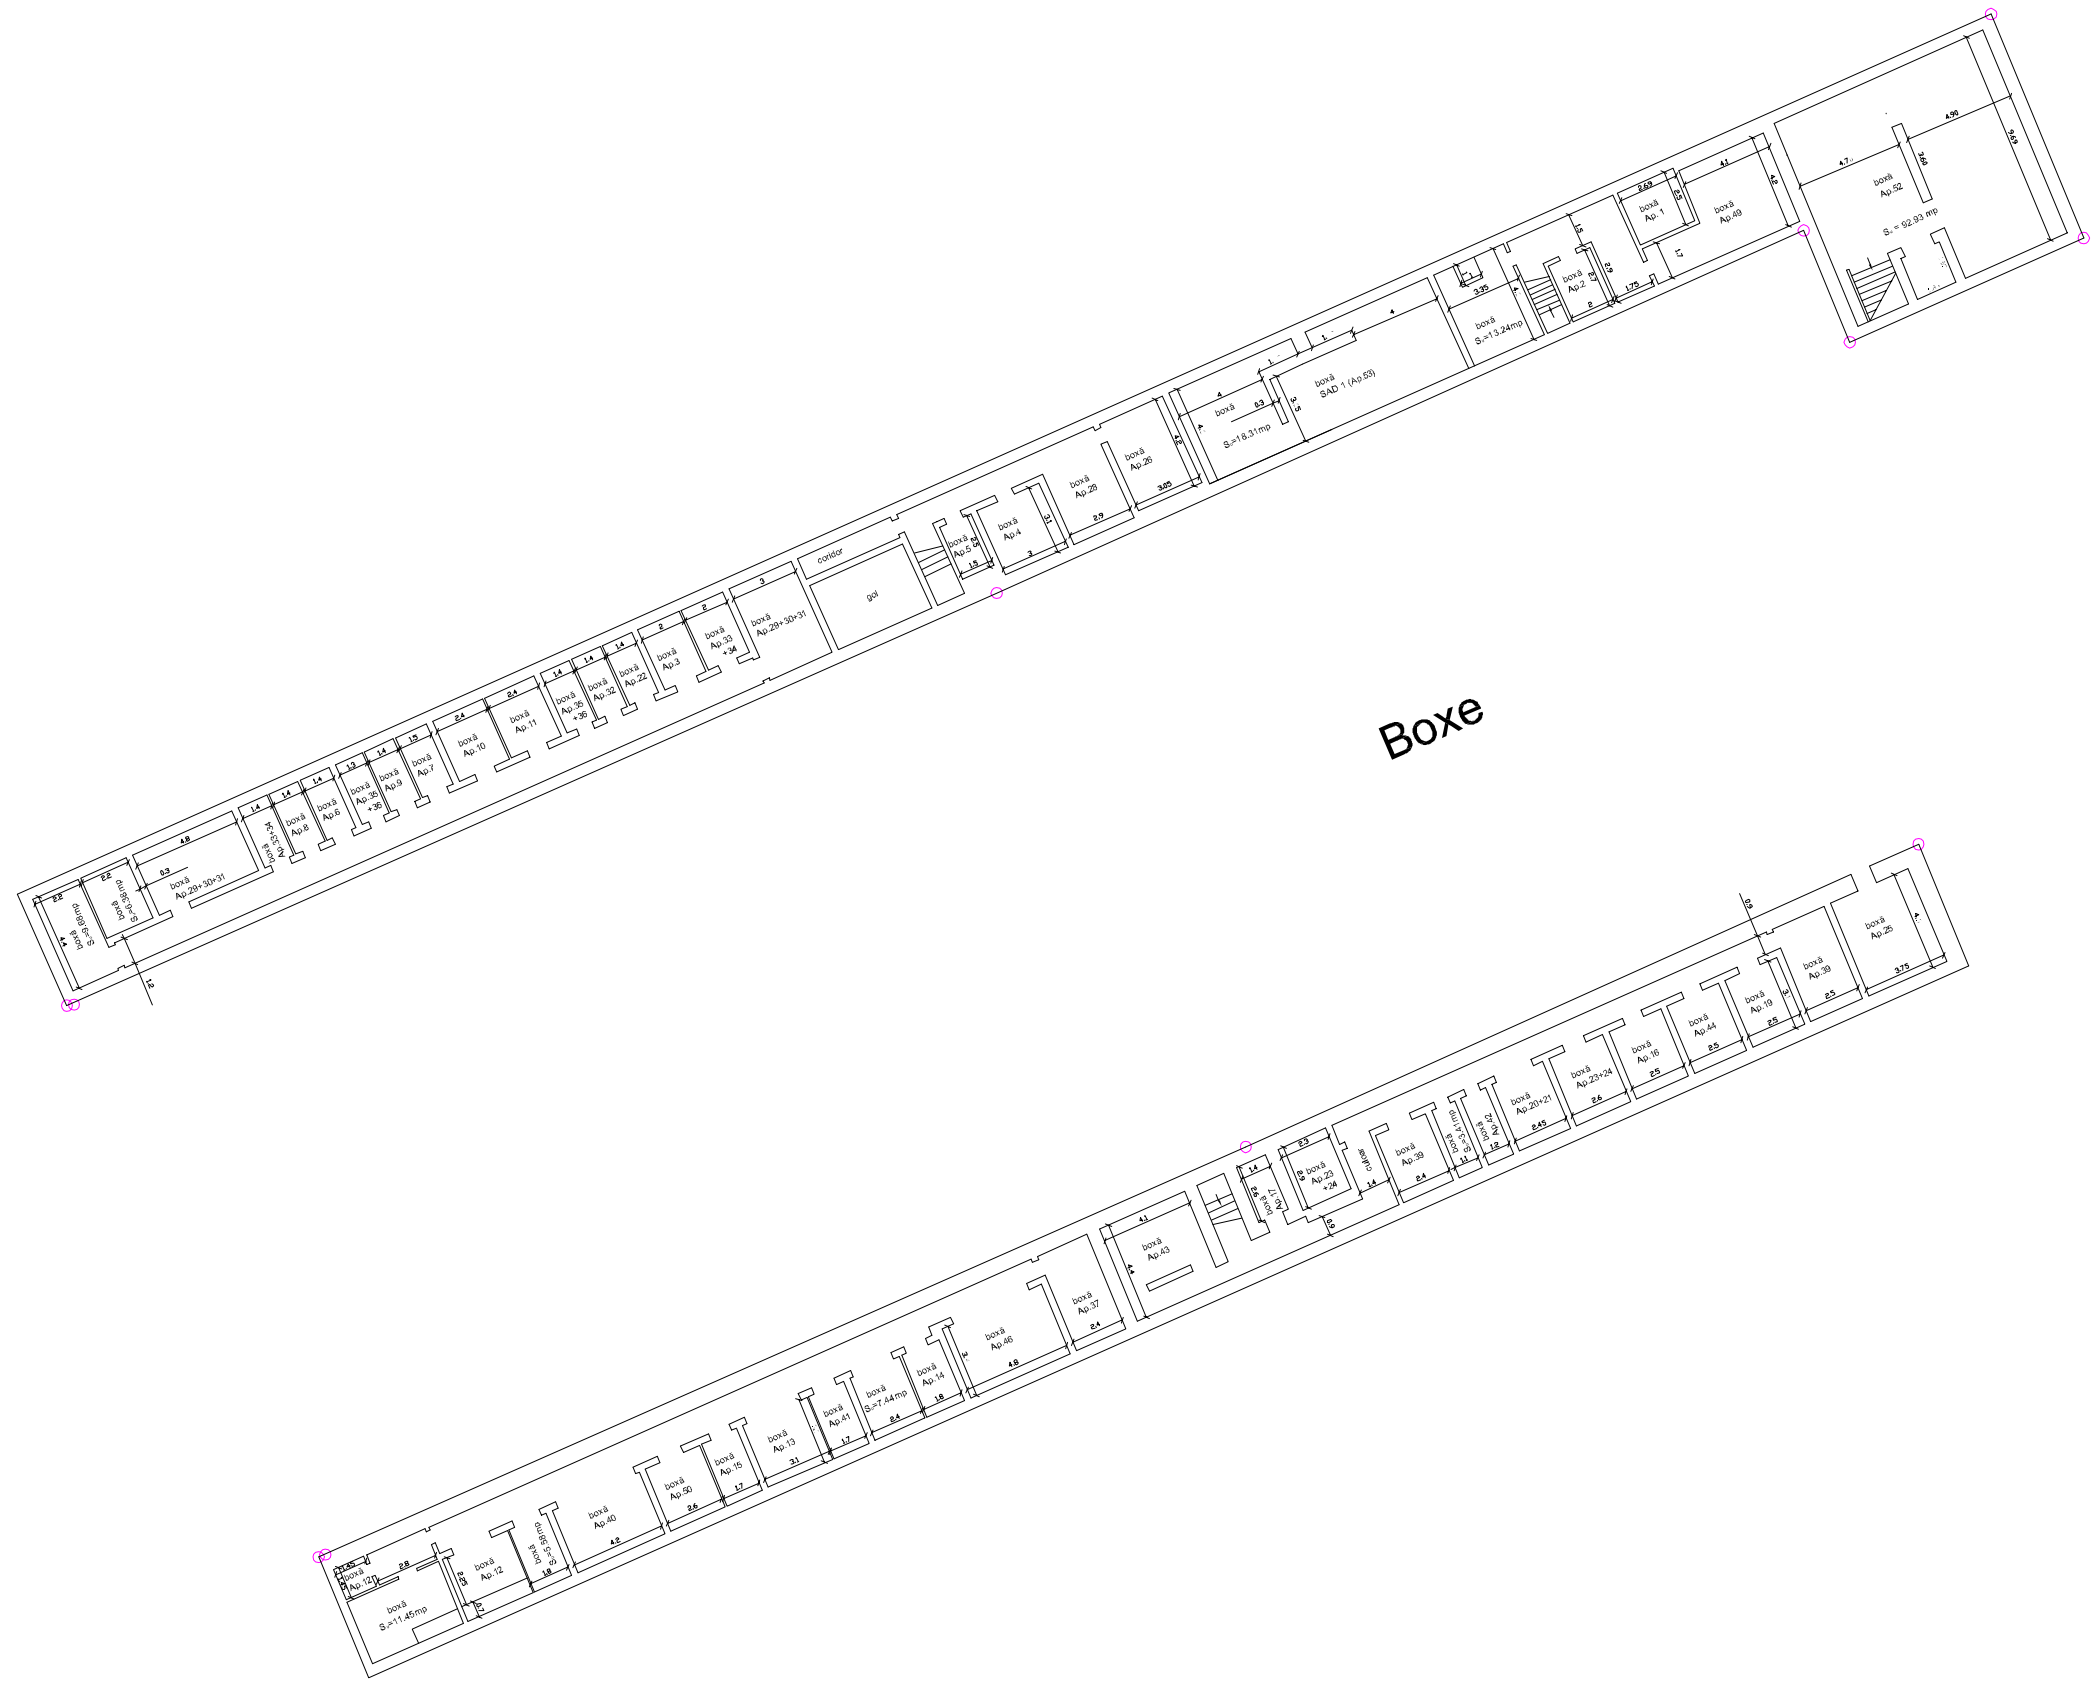

**Boxe**

**Str. Iuliu Maniu nr. 45**

**Întocmit,**  
**ing. POPAN GHEORGHE.**