
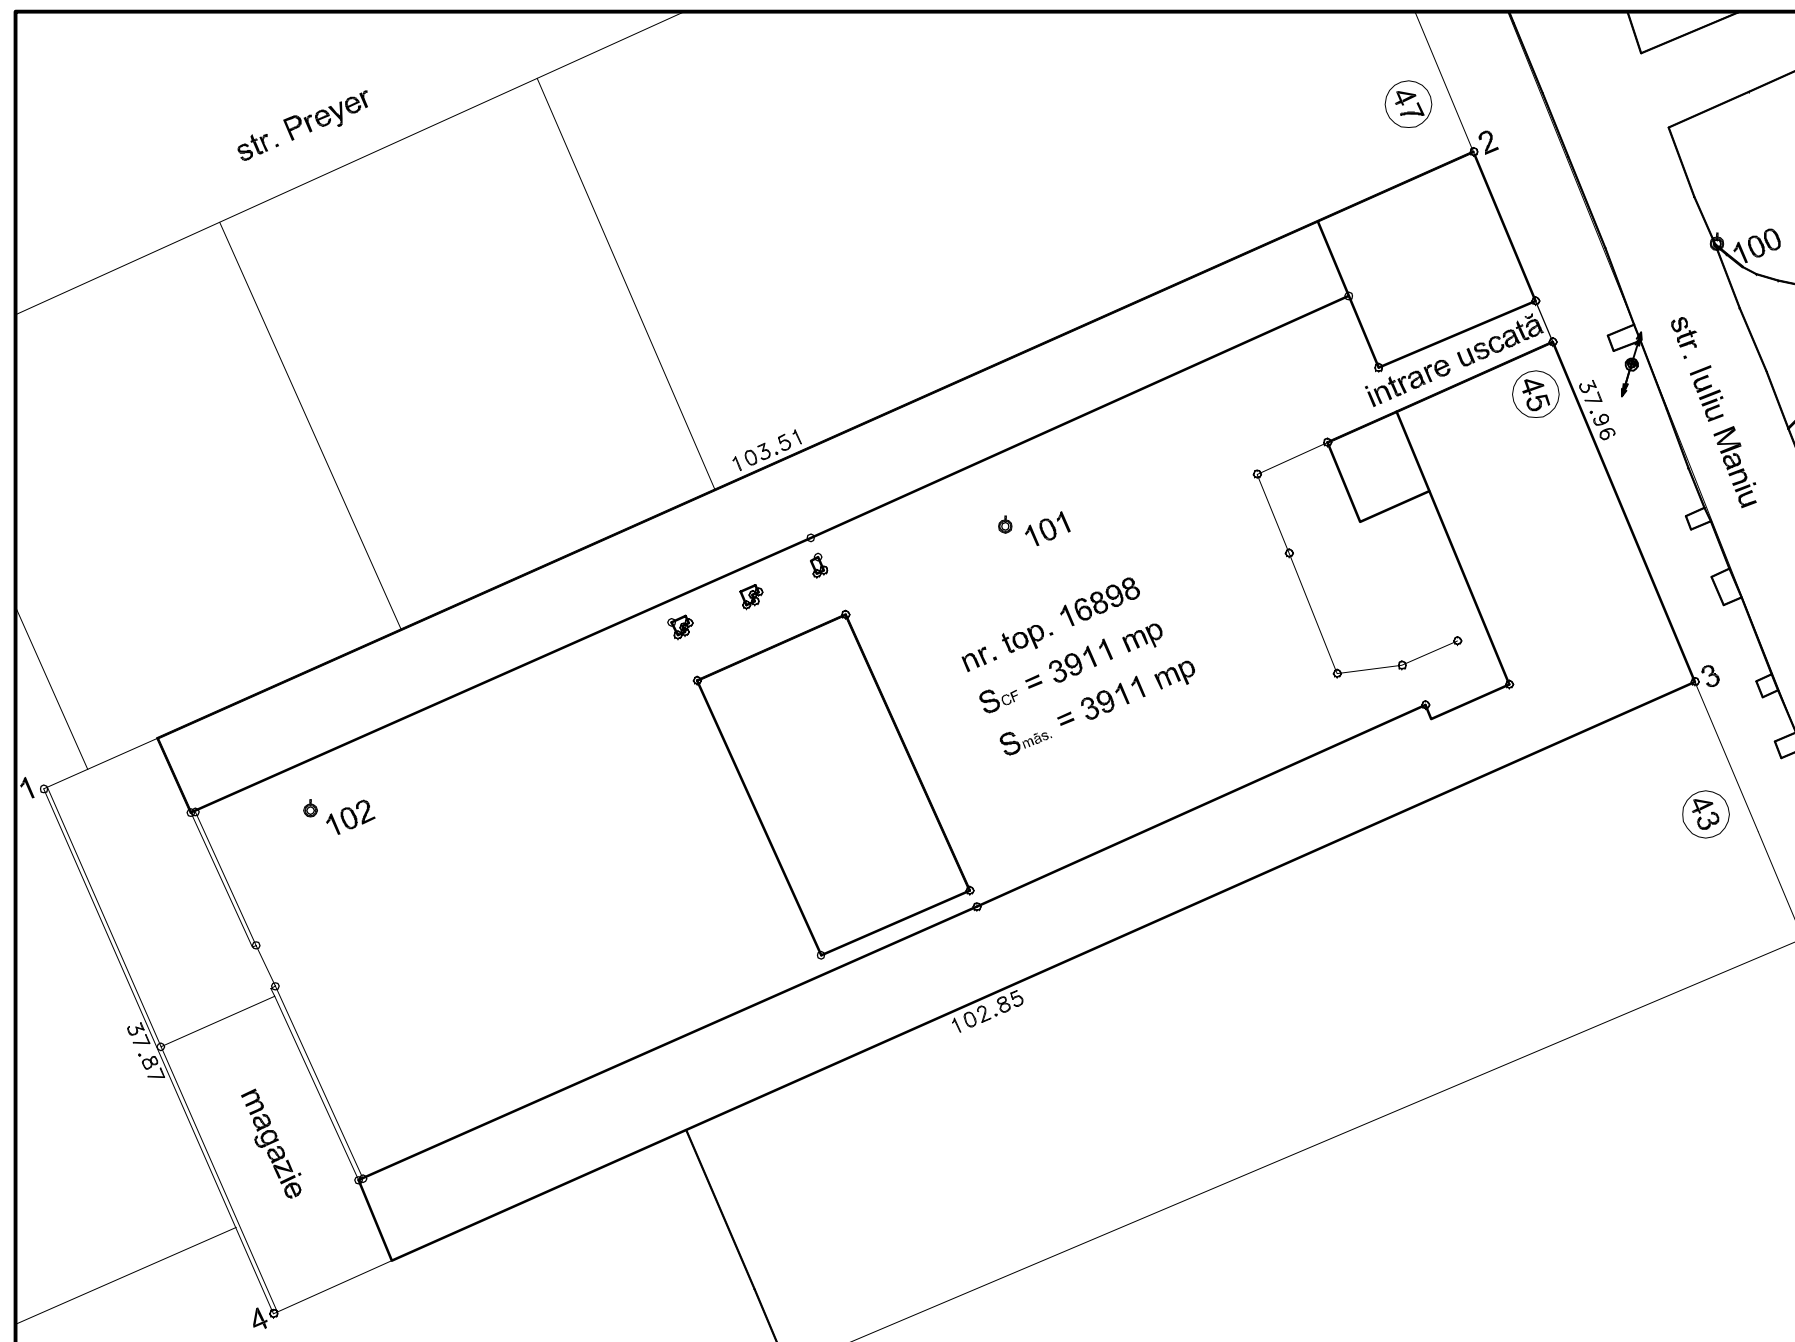


PLAN DE AMPLASAMENT ȘI DELIMITARE A IMOBILULUI
scara 1: 500

Nr. top. parcelă	Suprafața măsurată	Adresa imobilului	
16898	3911 mp	Timișoara, str. Iuliu Maniu nr. 45	
C.F. nr. 8139 Timișoara		UAT	Timișoara

PLAN DE ÎNCADRARE ÎN ZONĂ
scara 1: 5000

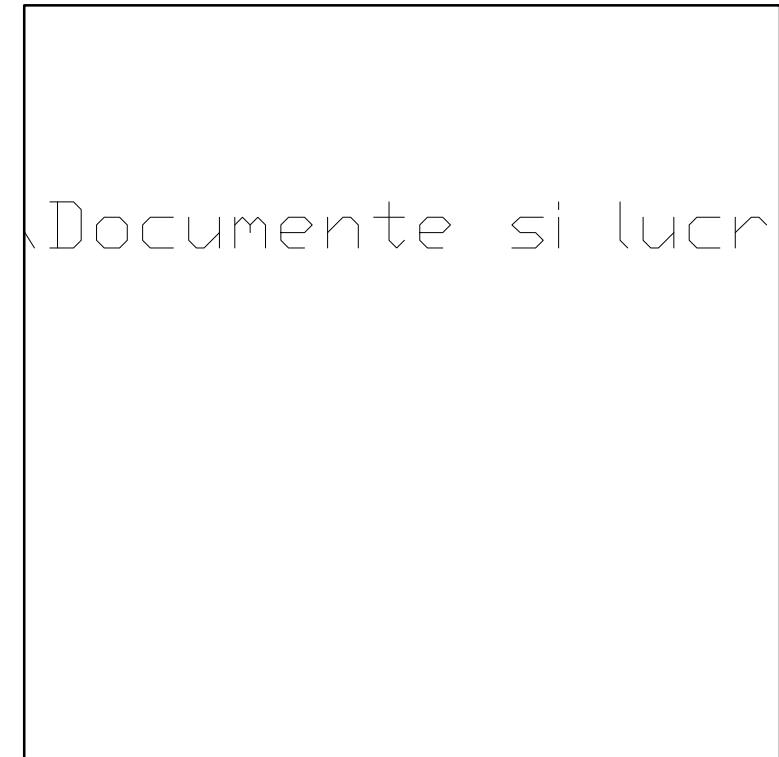

A. DATE REFERITOARE LA TEREN				
Nr. parcelă	Categoria de folosință	Suprafața (mp)	Valoarea de impozitare (lei)	Mențiuni
1	Cc	3911	-	
Total		3911	-	

B. DATE REFERITOARE LA CONSTRUCȚII			
Cod construcție	Suprafața construită la sol (mp)	Valoarea de impozitare (lei)	Mențiuni
1	1740	-	

INVENTAR DE COORDONATE			Semnătura și ștampila
Sistem de proiecție STEREO '70			
Pct.	X (m)	Y (m)	
1	478477.44	204953.41	Data: 25.06.2007
2	478519.38	205048.04	
3	478484.54	205062.57	
4	478442.75	204968.60	
Suprafața totală măsurată = 3911 mp Suprafața din C.F. = 3911 mp			Parafa Semnătura și data Ștampila BCPI