


ROMANIA
 PRIMĂRIA MUNICIPIULUI TIMIȘOARA
 COMISIA DE CIRCULAȚIE
 NR. TH2007-000302/01.02.2007

P U D "Locuințe colective cu alte funcțiuni la parter D+P+4E+Mp", Timișoara, Strada Orșova, FN, Jud. Timiș
REGLEMENTĂRI URBANISTICE - funcțiuni

CF 143669
 top 29653/2/2/1/1/1/2
 S=410 m²
 POT=80%
 CUT=5,8



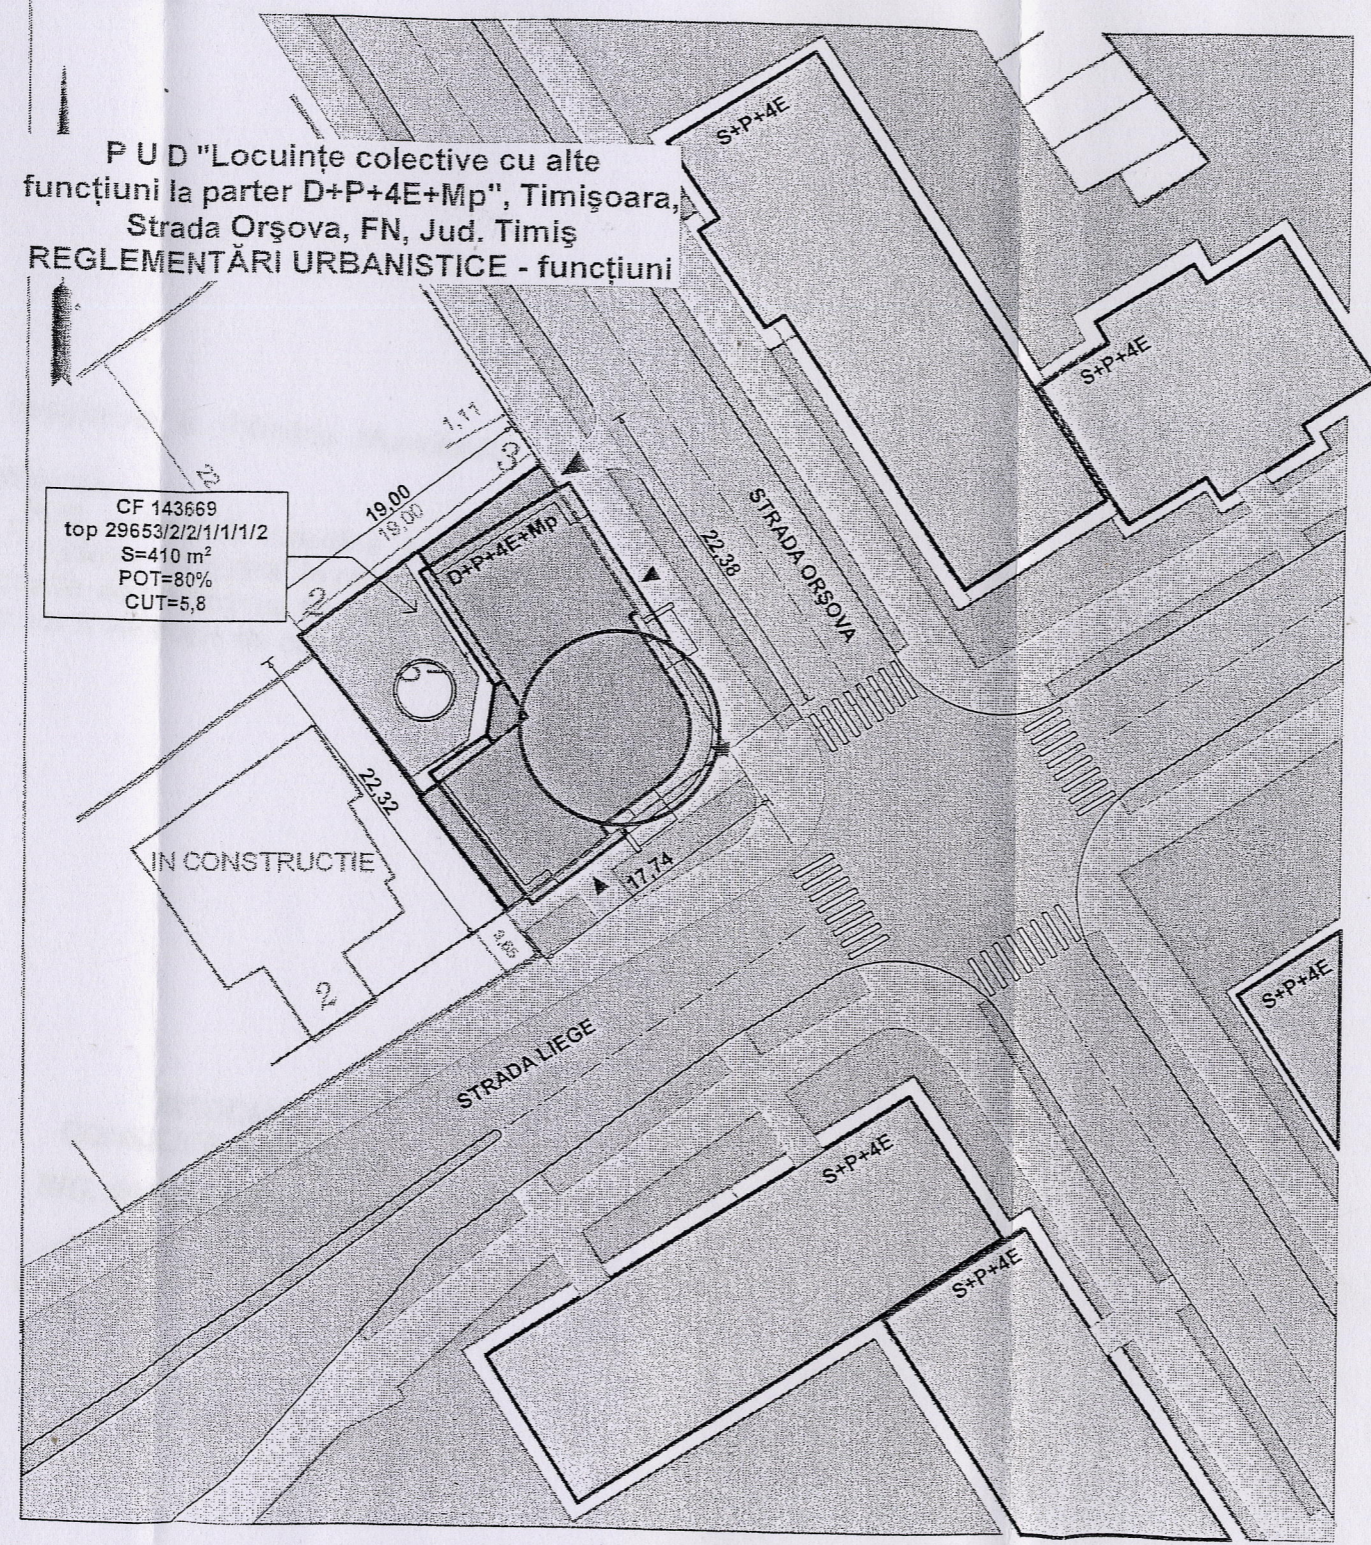


LEGENDĂ

- Limită parcelă studiată
- Aliniament construit
- █ Construcție propusă
- █ Construcții locuințe existente
- █ Spații verzi
- █ Carosabil
- █ Trotuare
- ▶ Acces auto
- ▶ Accese pietonale în ciădire

Primăria Municipiului Timișoara
 AVIZAT SPRE NEBCHIMBARE
 Anexă la Aviz Comisia de Circulație
 Nr. *143669-2007* din *01.02.07*
 Secretar Comisie

[Signature]

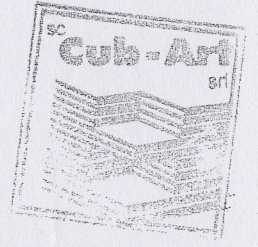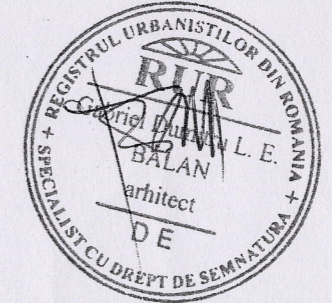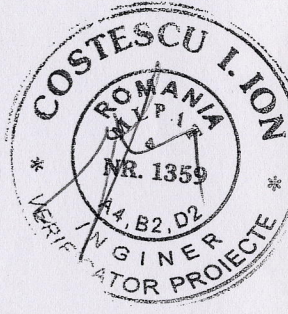

		J 35/3981/15.12.2005 CUI: 18220297/15.12.2005 tel. 0745 462 283 e-mail: cub.art.tm@gmail.com		Titlu proiect: P U D "Locuințe colective cu alte funcțiuni la parter D+P+4E+Mp", Timișoara, Strada Orșova, FN, Jud. Timiș.		Proiect nr. 57/2006	
SPECIFICAȚIE	NUME	SEMNĂTURA	Scara:	Beneficiar:	Faza:		
ȘEF PROIECT	arh. G. Balan	<i>[Signature]</i>	1:500	Goman Elena - Ana	PUD		
PROIECTAT	arh. G. Balan		Data:	Titlu plansă: Plan situație - reglementări urbanistice		Plansa nr. U 2	
DESENAT	arh. G. Balan		2006				