


Plan scara 1:5000

Plan scara 1:2000

**PLAN URBANISTIC DE DETALIU
ANEXA GOSPODAREASCA PENTRU
EXPLOATARE AGRICOLA
REGLEMENTARI**

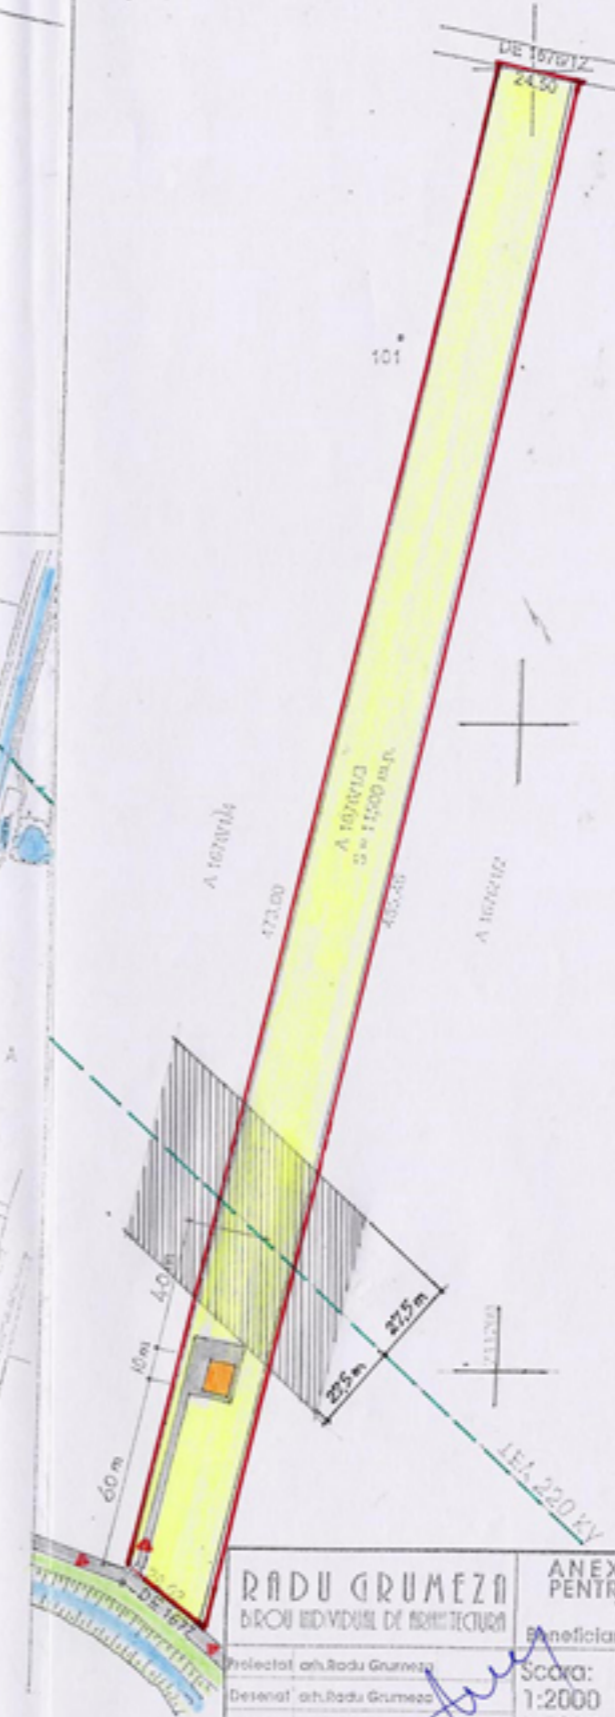

LEGENDA

- Limita terenului studiat proprietate privata
- Teren ce ramane cu functiune agricola
- Teren ce se scoate din circuitul agricol
- Anexa gospodareasca propusa
- ▶ Acces propus pe teren
- Drum propus
- Canale de desecare
- L.E.A. 220 KV

Ombra semnificativa
 sau vanzarea
 238
Radu GRUMEZA
 Arhitect
 cu drept de semnatura

RADU GRUMEZA BROU INDIVIDUAL DE ARHITECTURA		ANEXA GOSPODAREASCA PENTRU EXPLOATARE AGRICOLA Timisoara	Faza: P.U.D.
Beneficiar: VERESCA IOAN		Beneficiar: VERESCA IOAN	R.N. 10/7/2005
Proiectat arh. Radu Grumeza	Desenat arh. Radu Grumeza	Verificat arh. Radu Grumeza	PL NR. 3
SCARA: 1:2000	REGLEMENTARI URBANISTICE		Data: MAR. 2005