



INCADRAREA IN TERITORIUL - PLAN DE SITUATIE SC. 1: 2000

Delimitari

— limită proprietății private

Cai de comunicații

— pod

— drum local asfaltat

— drum local de pământ

Folosința terenurilor


— construcții

— cimitir


— canal

— teren ce face obiectul puz

RELATIA CU ORASUL

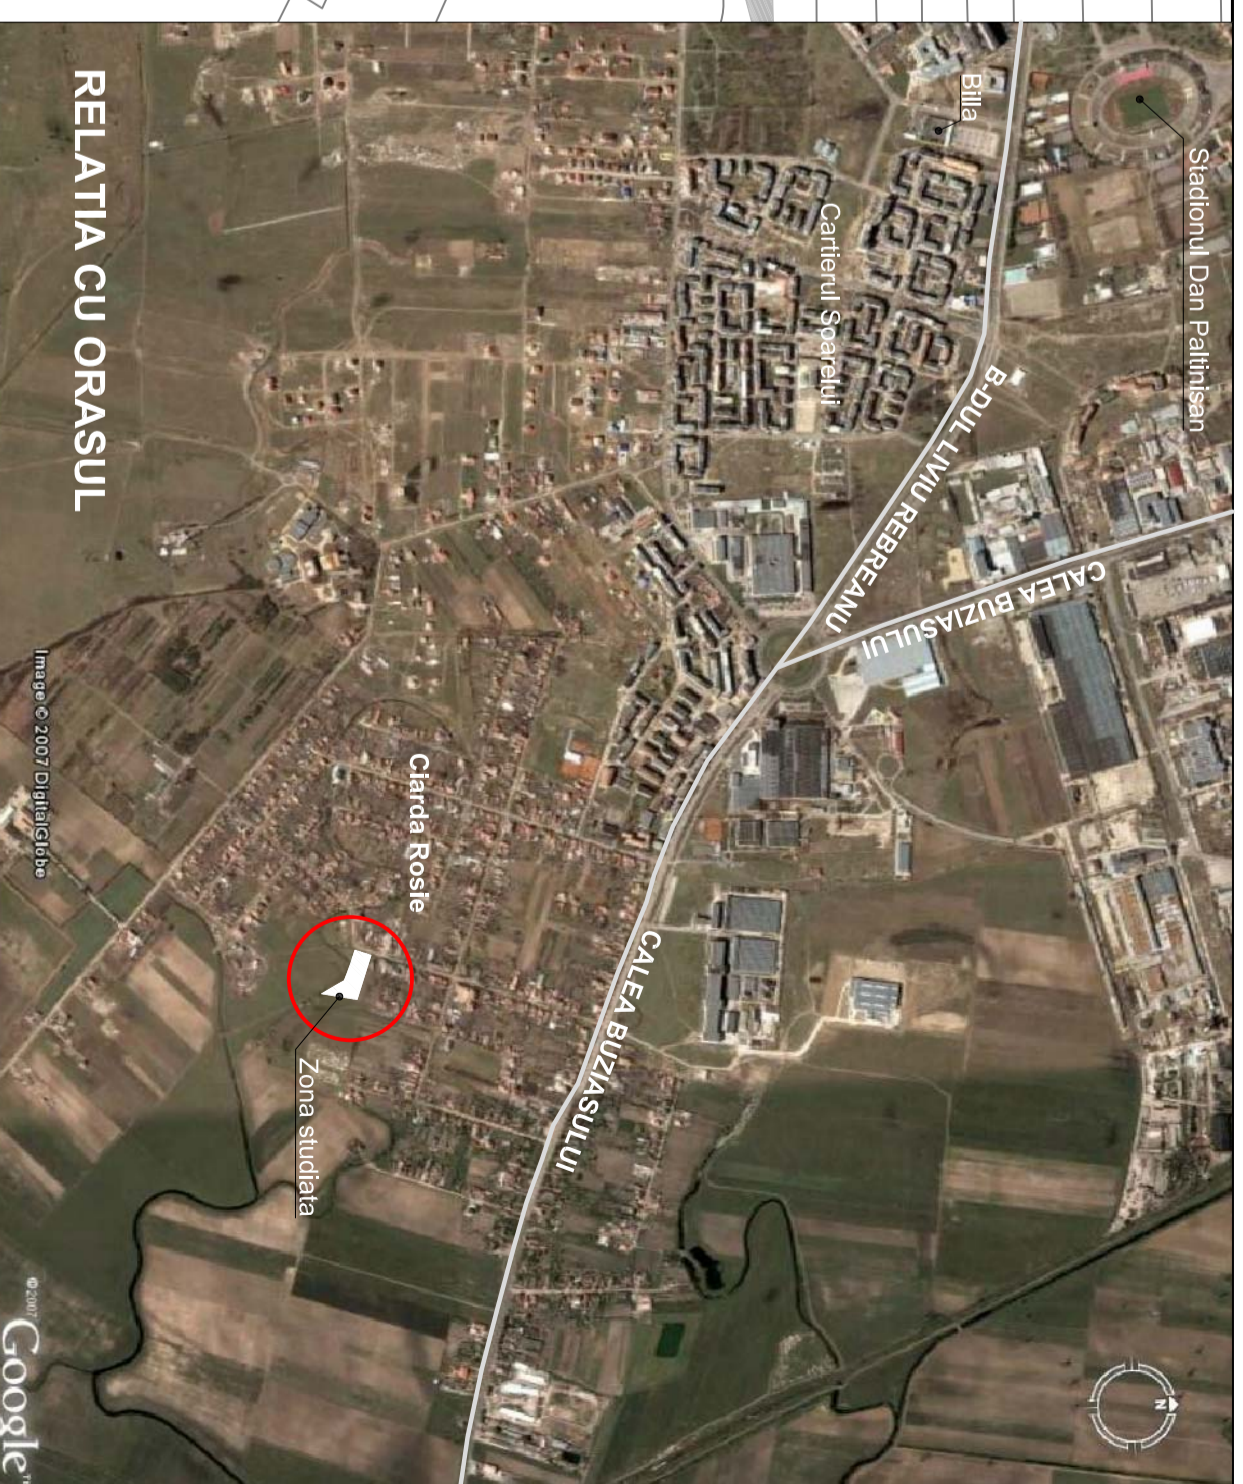

EXTRAS DIN P.U.G. 1998

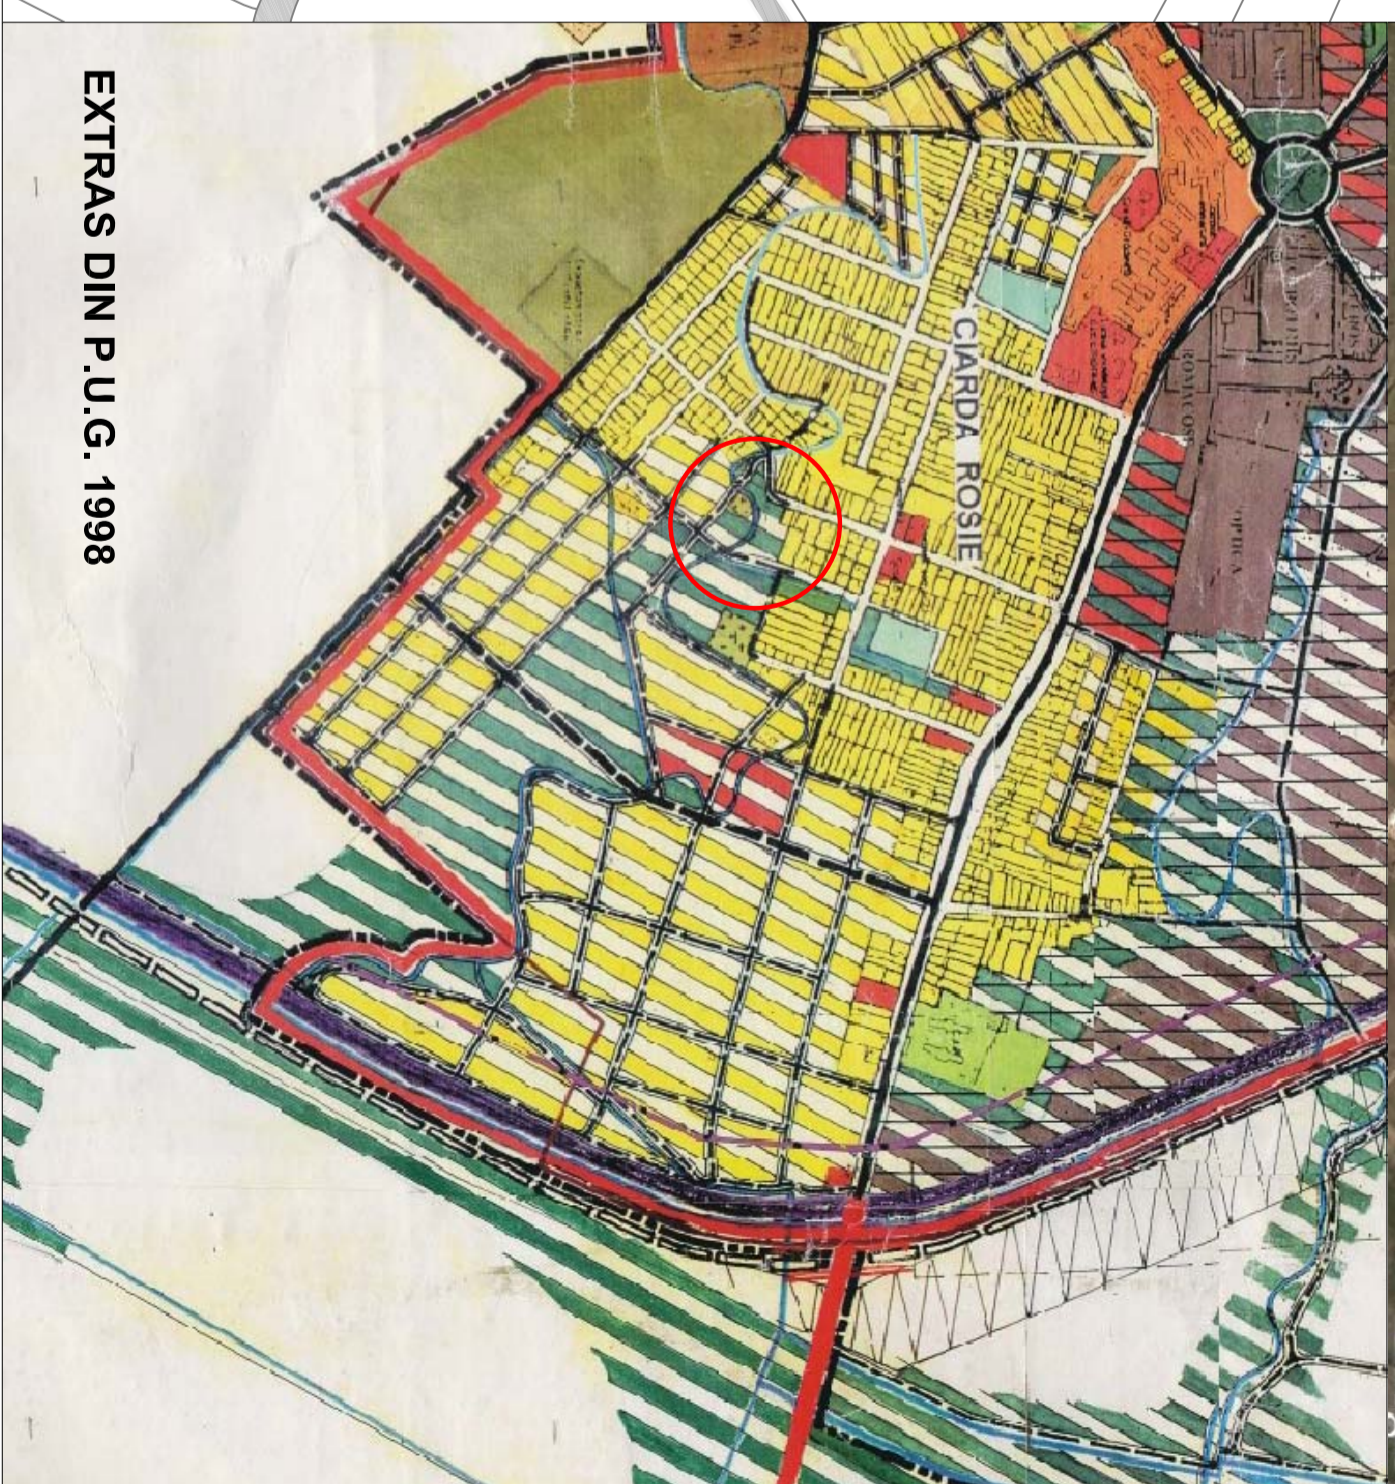

VERIFICATOR/ EXPERT	NUME	SEMANTURA	CERINTA	REFERAT / EXPERTIZA NR./ DATA	Proiect nr. 24/2007
VOICU FODOR BIROU INDIVIDUAL DE ARHITECTURA				Beneficiar: CONSTRUCTIM S.A.	
	Integ. OAR nr. 25/07.2002			Adresa: str. Humulești	
SPECIFICATIE	NUME	SEMANTURA		Titlu proiect: Elaborare P.U.Z și Construcție mobilă	Faza: P.U.Z.
SEF PROIECT	DR. VOICU FODOR			locuințe D+P+2E+Etaj retras duplex	
PROIECTAT	DR. VOICU FODOR				
DESEINAT	stud. ANI CĂTĂINAȘ BUCHEA			Titlu planșă: Incadrarea în teritoriu	Planșa nr. 00
				Data: 08.2008	