POSIBILITATI DE MOBILARE scara 1:500

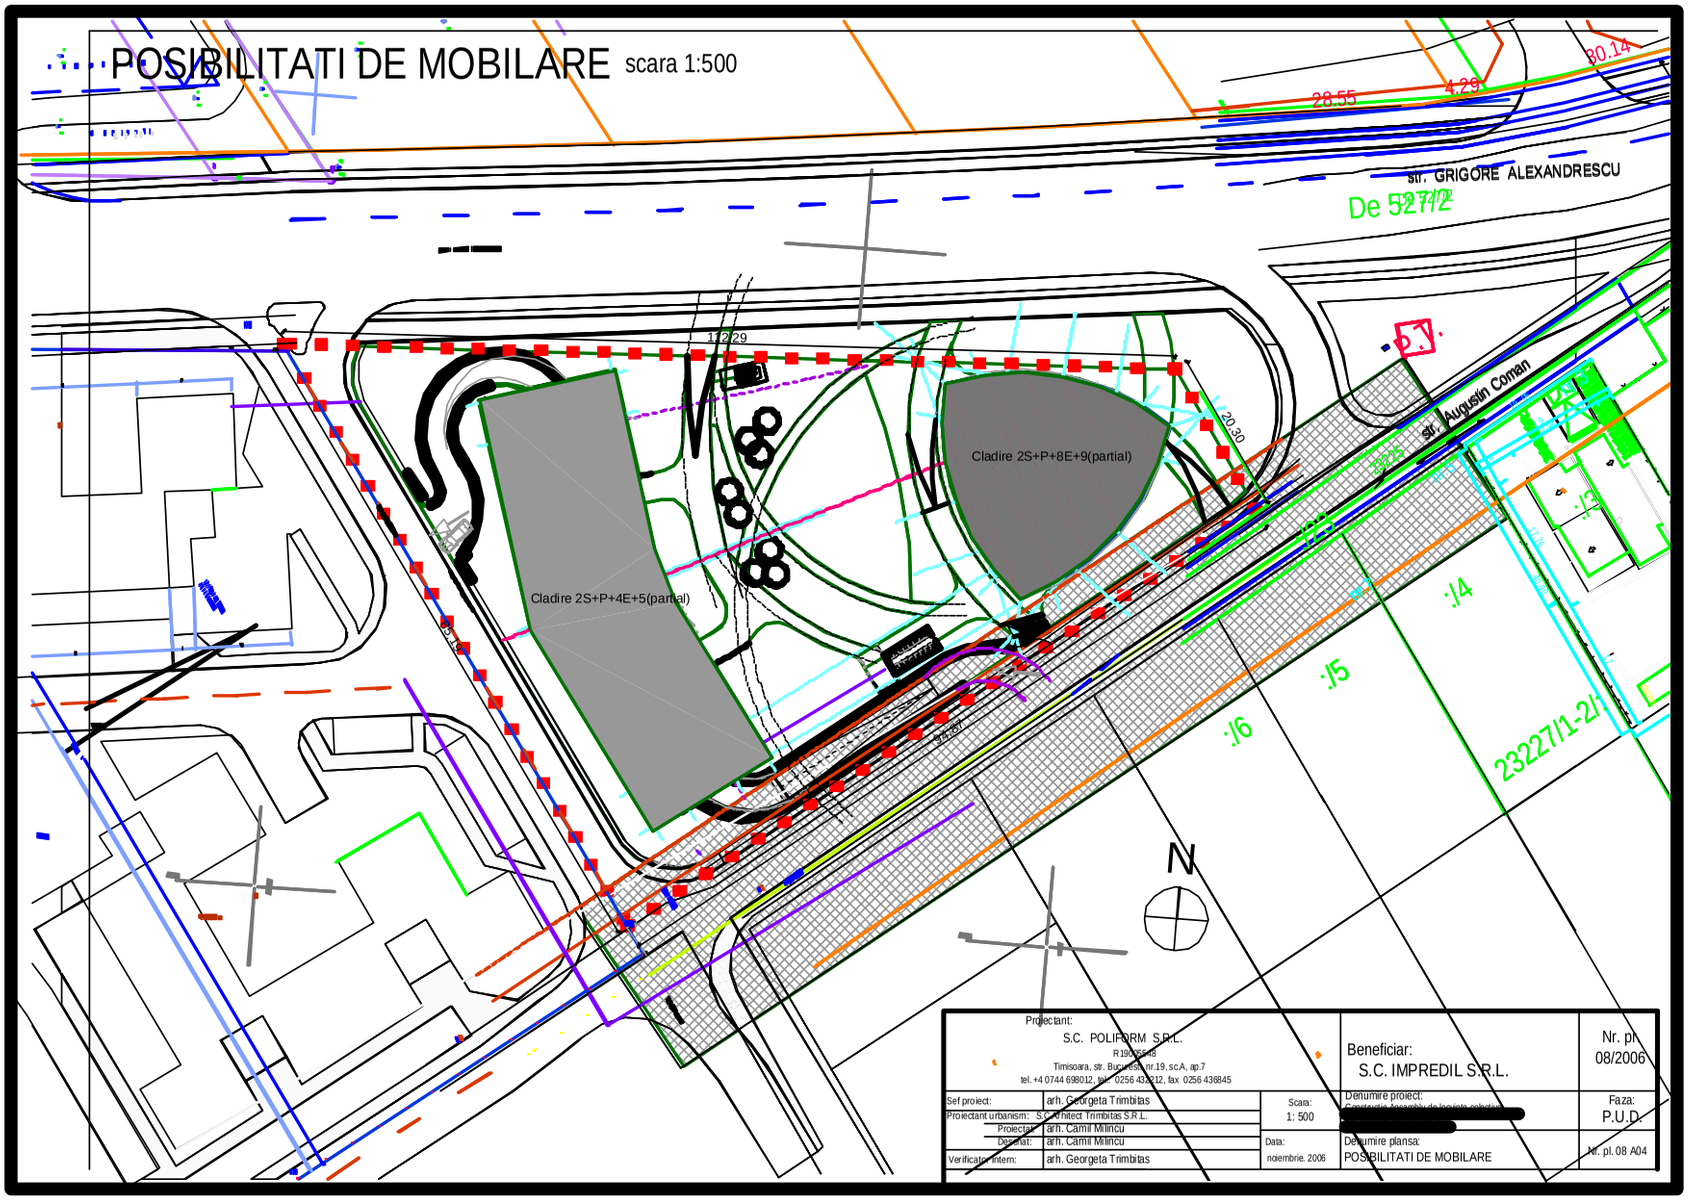

Proiectant: S.C. POLIFORM S.R.L. R19/[illegible]/98 Timisoara, str. Bucuresti nr.19, sc.A, ap.7 tel. +4 0744 698012, tel/fax 0256 432012, fax 0256 436845			Beneficiar: S.C. IMPREDIL S.R.L.	Nr. pr. 08/2006
Sef proiect:	arh. Georgeta Trimbitas	Scara: 1: 500	Denumire proiect: [illegible]	Faza: P.U.D.
Proiectant urbanism:	S.C. Architect Trimbitas S.R.L.			
Proiectat:	arh. Camil Milincu			
Desenat:	arh. Camil Milincu	Data: noiembrie. 2006	Denumire plansa: POSIBILITATI DE MOBILARE	Nr. pl. 08 A04
Verificator intern:	arh. Georgeta Trimbitas			