


LEGENDA



- DELIMITARI**
- Limita amplasamentului studiat
 - Limite de proprietate
 - Cladiri existente
 - Cladiri propuse
 - Limita zonei de implantare a cladirilor de la nivelul parterului in sus
 - Limita zonei de implantare a cladirilor la nivelul subsolului
 - Aliniament stradal
- DESTINATIE**
- Subzona rezidentiala existenta cu cladiri P-P+2
 - Subzona rezidentiala existenta cu cladiri >P+2
 - Subzona rezidentiala propusa cu locuinte inalte (cladiri >P+3)
 - Zona de implantare a constructiilor
 - Spatii verzi
- SIMBOLURI**
- Rigola
 - ↔ Stalp de curent
 - C Capac canalizare
 - 27878 Nr. cadastral
 - nr.17 Nr. stradal
 - S+P+5+M** Regim de inaltime
- POT = 50%**
CUT = 4

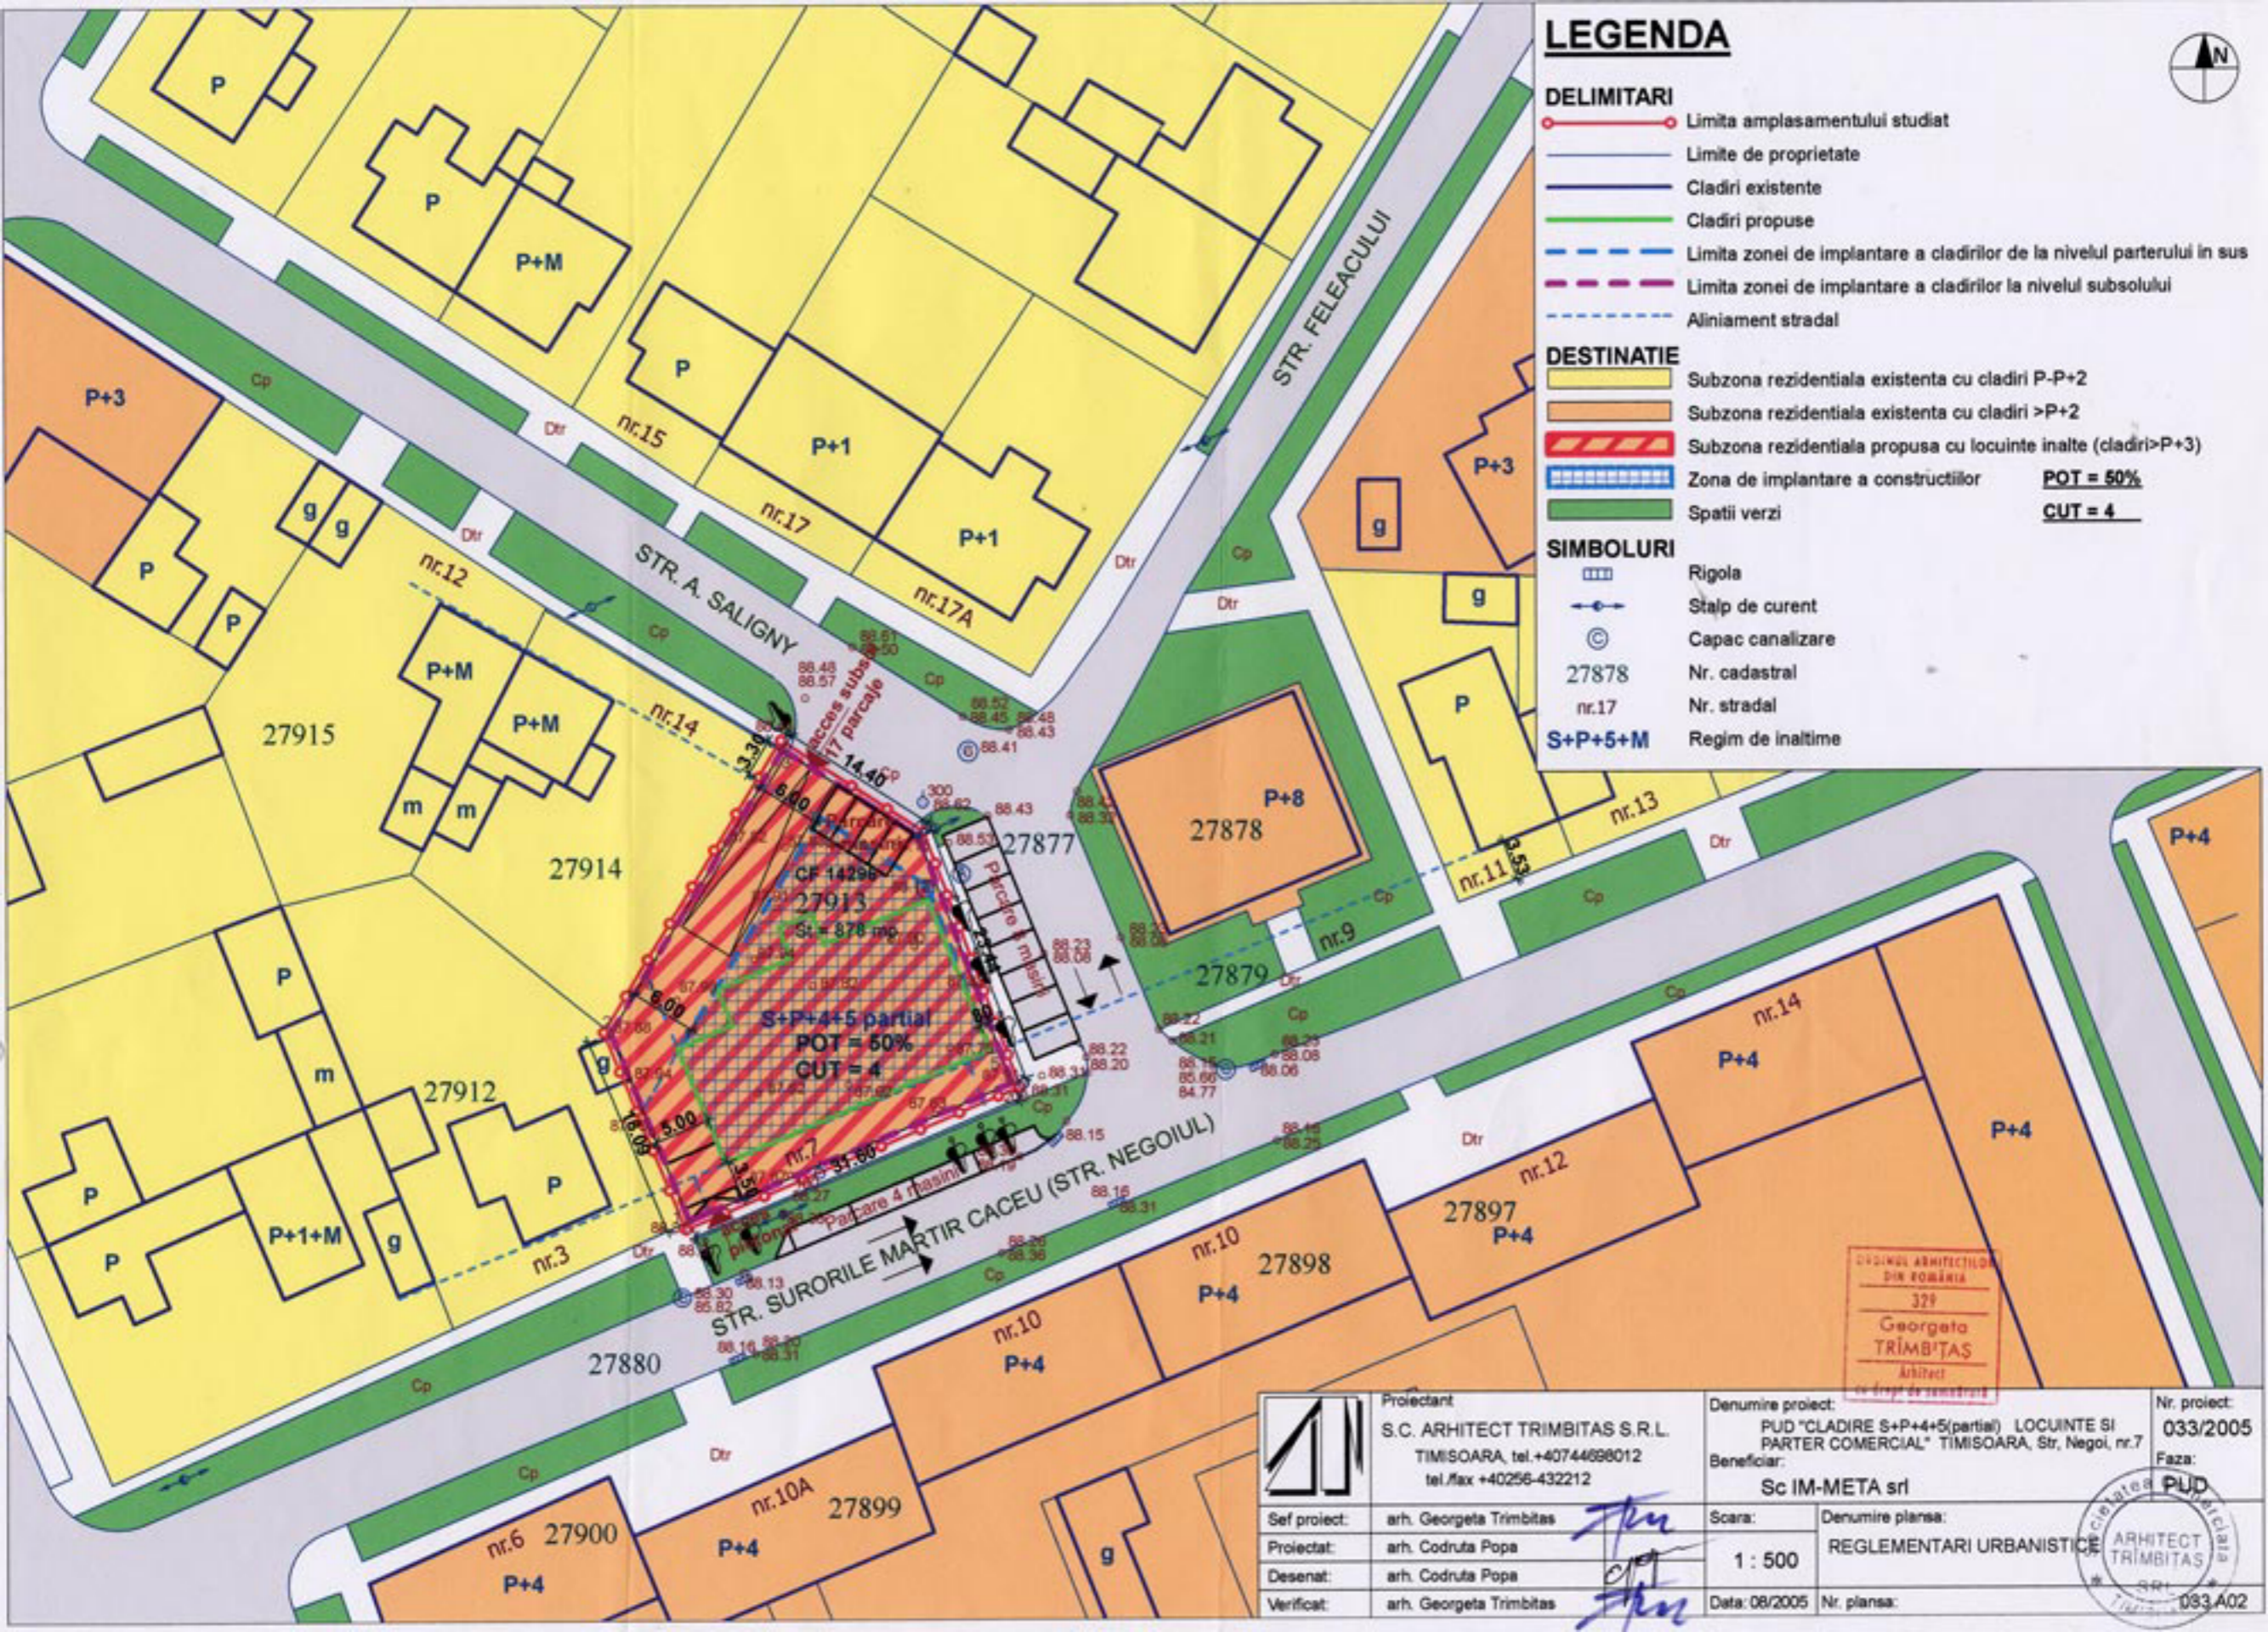

ORDINUL ARHITECTURII
DIN ROMANIA
329
Georgeta
TRIMBITAS
Arhitect
cu drept de semnatura

	Proiectant S.C. ARHITECT TRIMBITAS S.R.L. TIMISOARA, tel.+40744698012 tel./fax +40256-432212	Denumire proiect: PUD "CLADIRE S+P+4+5(partial) LOCUINTE SI PARTER COMERCIAL" TIMISOARA, Str. Negoii, nr.7	Nr. proiect: 033/2005
	Sef proiect: arh. Georgeta Trimbítás	Beneficiar: Sc IM-META srl	Faza: PUD
Proiectat: arh. Codruta Popa	Scara: 1 : 500	Denumire planşa: REGLEMENTARI URBANISTICE	
Desenat: arh. Codruta Popa	Data: 08/2005	Nr. planşa: 033.A02	
Verificat: arh. Georgeta Trimbítás			