


LEGENDA

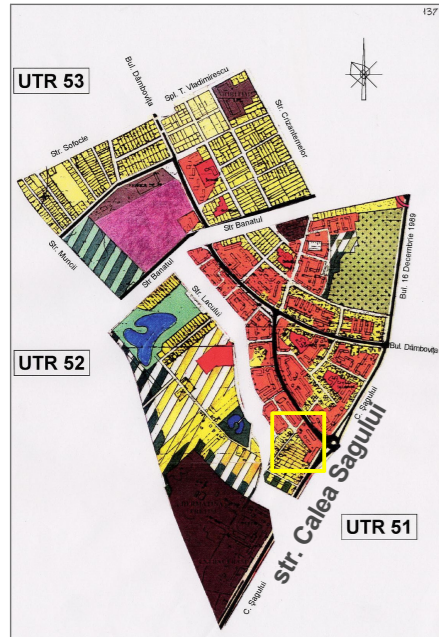



LIMITE	
	LIMITA TERITORIULUI ADMINISTRATIV
	LIMITA TERITORIULUI INTRAVILAN EXISTENT
	LIMITA TERITORIULUI INTRAVILAN PROPUȘ
	LIMITA ZONEI CENTRALE
	LIMITA UNITATILOR TERITORIALE DE REFERINTA
ZONIFICARE FUNCTIONALA	
	ZONA CENTRALA SI ALTE ZONE CU FUNCTIUNI COMPLEXE DE INTERES GENERAL
	ZONE PENTRU LOCUINTE SI FUNCTIUNI COMPLEMENTARE (P - P+2) / (PESTE P+2)
	ZONA INSTITUTII SI SERVICII PUBLICE
	ZONA UNITATI INDUSTRIALE
	ZONA DEPOZITARE, PRESTARI SERVICII
	ZONA UNITATI AGRICOLE
	ZONA DE SPATII VERZI AMENAJATE, PLANTATII DE PROTECTIE
	ZONA DE SPORT - AGREMENT
	ZONA GOSPODARIE COMUNALA / CIMITIRE
	ZONA CONSTRUCTII AFERENTE LUCRARILOR EDILITARE
	ZONA CIRCULATIE RUTIERA SI CONSTRUCTII AFERENTE
	ZONA CIRCULATIE FEROVIAARA SI CONSTRUCTII AFERENTE
	ZONA CIRCULATIE NAVALA SI CONSTRUCTII AFERENTE

EXTRAS DIN P.U.G. TIMISOARA

PLAN URBANUSTIC de DETALIU

LEGENDA

- Limita zonei studiate
- Limita parcelei studiate
- Limita de proprietate
- Cladire existenta de locuinte cu regimul de inaltime aferent
- Cladire existenta publica cu regimul de inaltime aferent
- Garaj existent
- Drum auto
- Trotuare
- Alei pietonale si auto
- Curti-constructii
- Zone verzi

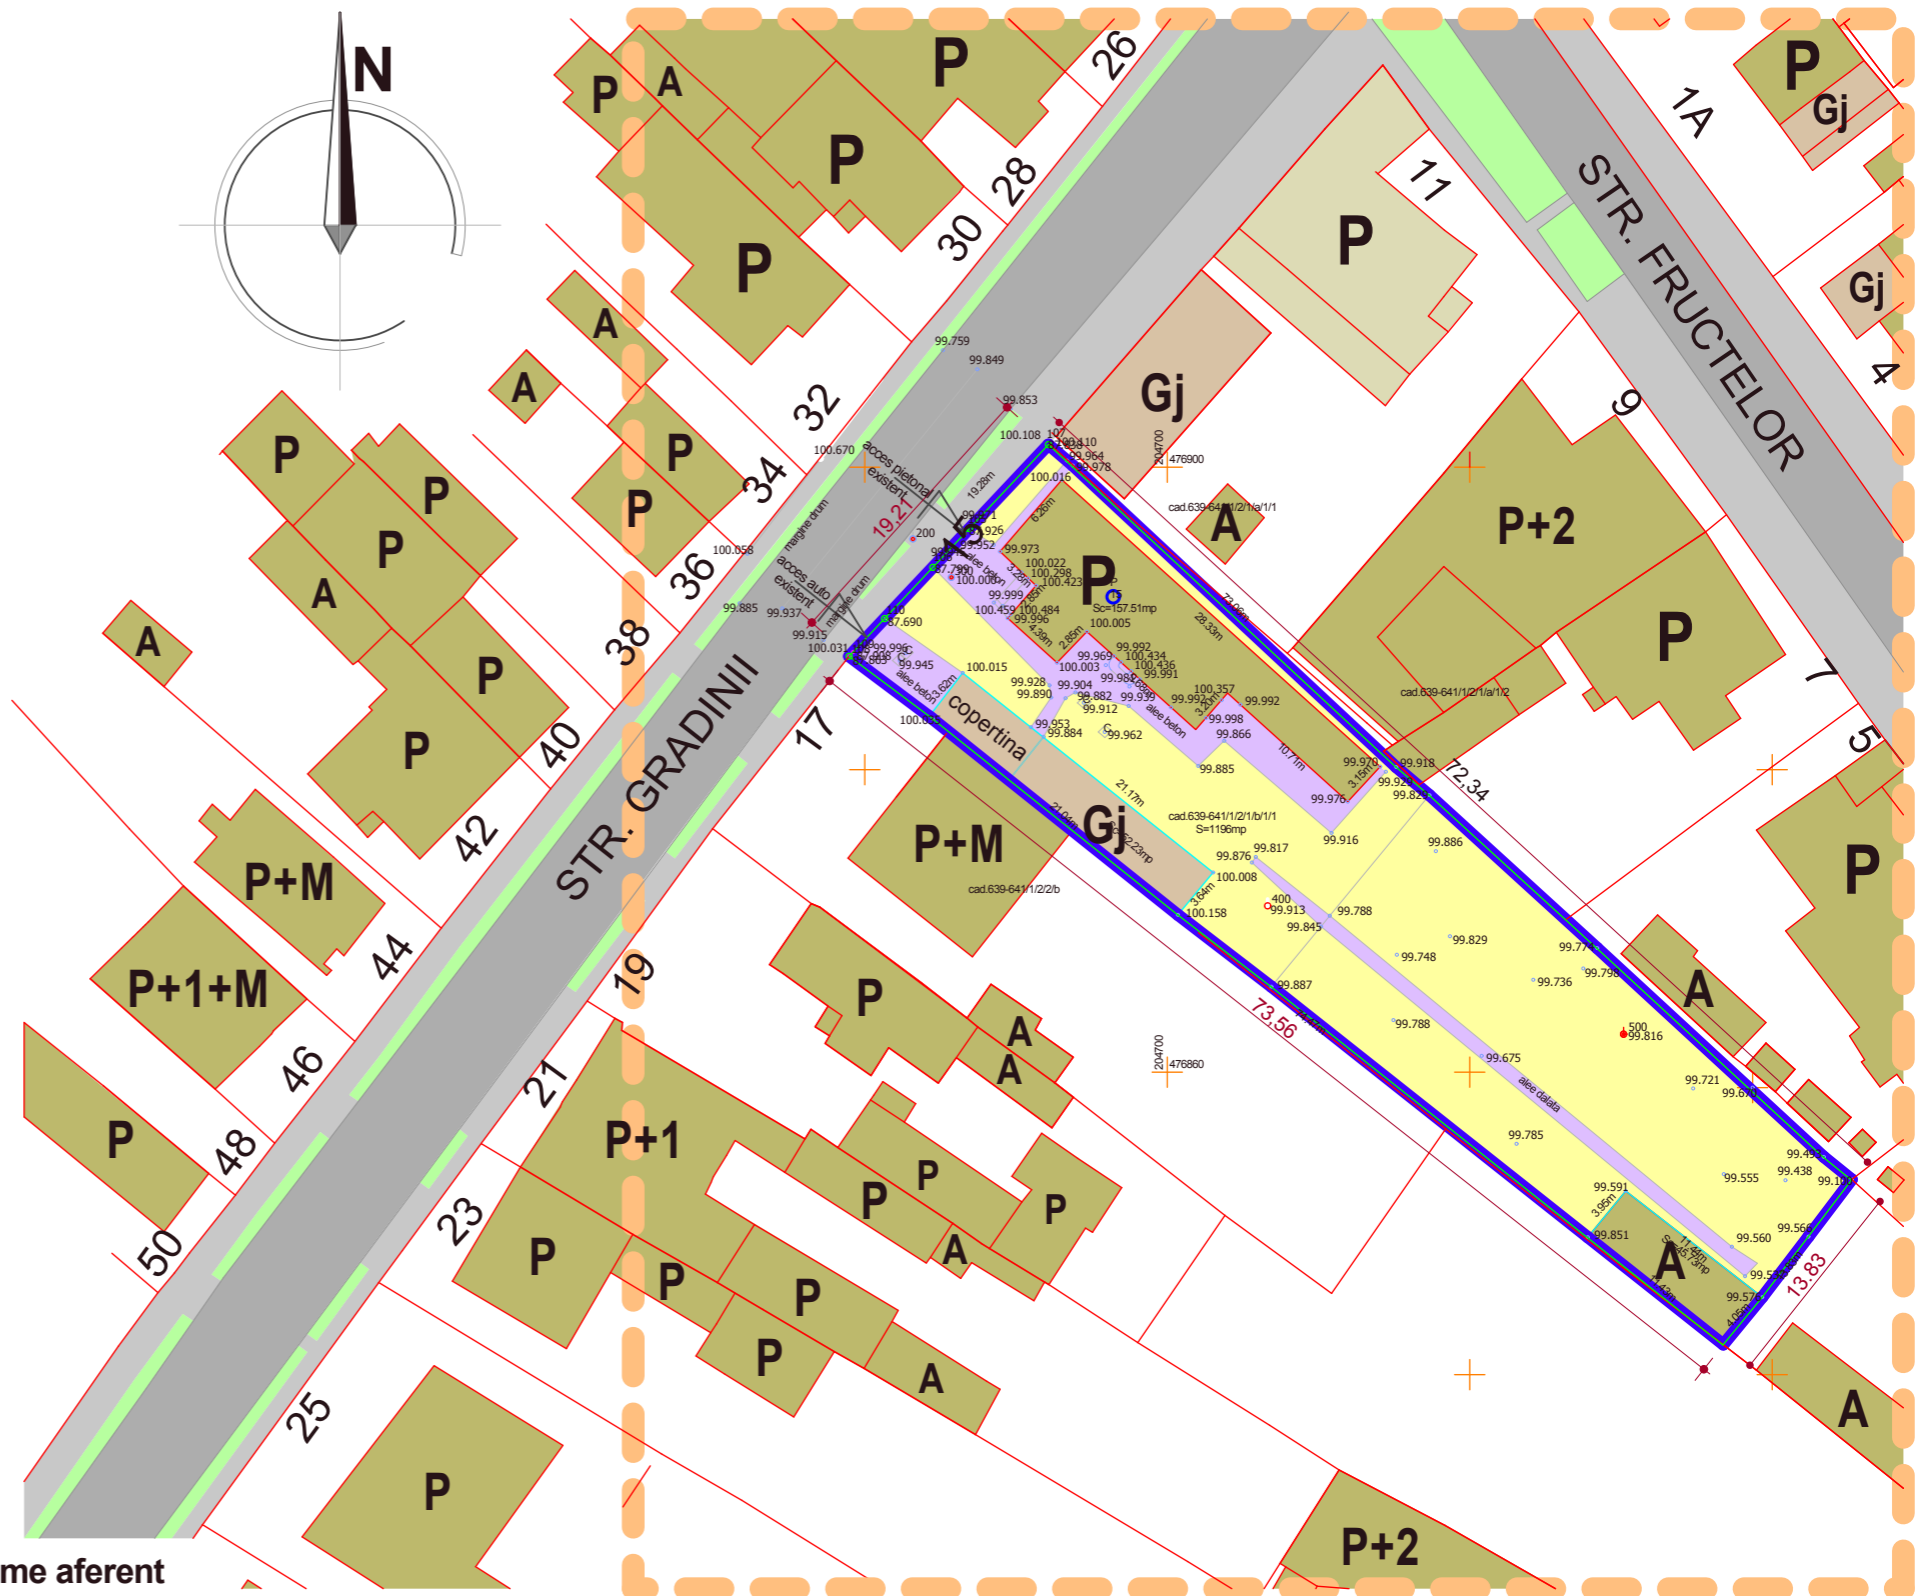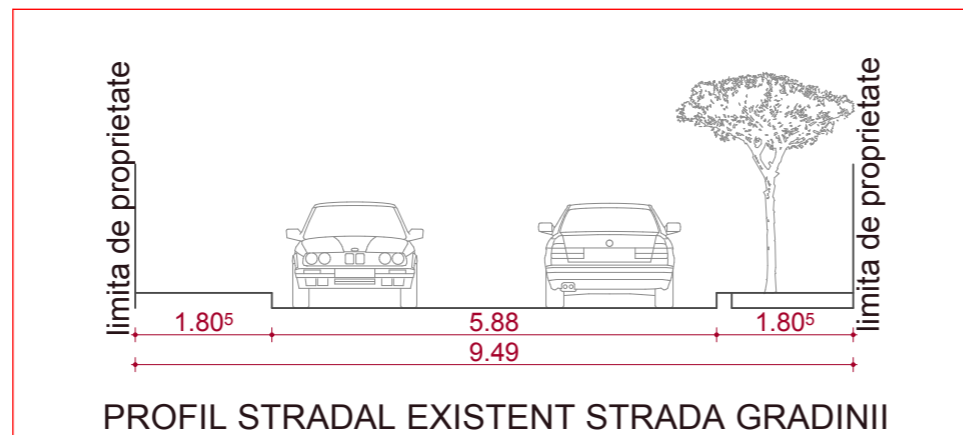

ANALIZA SITUATIEI EXISTENTE

Verificator		CERINTA A1	referat nr. din	
S.C. ARHITECT ANGHEL S.R.L. TIMISOARA cont IBAN - RO14BUCU565434622511R001 tel. 0744511591 COD FISCAL-C.U.I. RO16493940 fax. 0256/492121		PROPRIETARI/BENEFICIARI: MARCOVICI LIVIA PATRASCU OANA MIHAELA MARCOVICI ALEXANDRU NICOLAE		Proiect Nr: 102/2007
SPECIFICATIE	NUME	SEMNTATURA	SCARA:	DENUMIRE PROIECT: Constructie casa P+M si reabilitare garaj existent dupa elaborare P.U.D.
Sef Proiect	arh. ANGHEL C-TIN		1:1000	FAZA: P.U.D.
Proiectat	arh. ANGHEL C-TIN			
Proiectat	carh. stagiar RUS RADU		DATA:	
Desenat	carh. stagiar RUS RADU		mar.2007	TITLU PLANSA: ANALIZA SITUATIEI EXISTENTE
				Nr. Plansa A.02