


P.U.Z.
PLAN URBANISTIC ZONAL
CONSTRUIRE ANSAMBLU LOCUINTE
COLECTIVE P+2E+M
CU SPATII PENTRU COMERT,
SERVICII SI INSTITUTII LA PARTER
TIMISOARA, STR. SULINA NR. 13


INCADRAREA IN PUG TIMISOARA
SCARA 1 : 2500
SITUATIA EXISTENTA

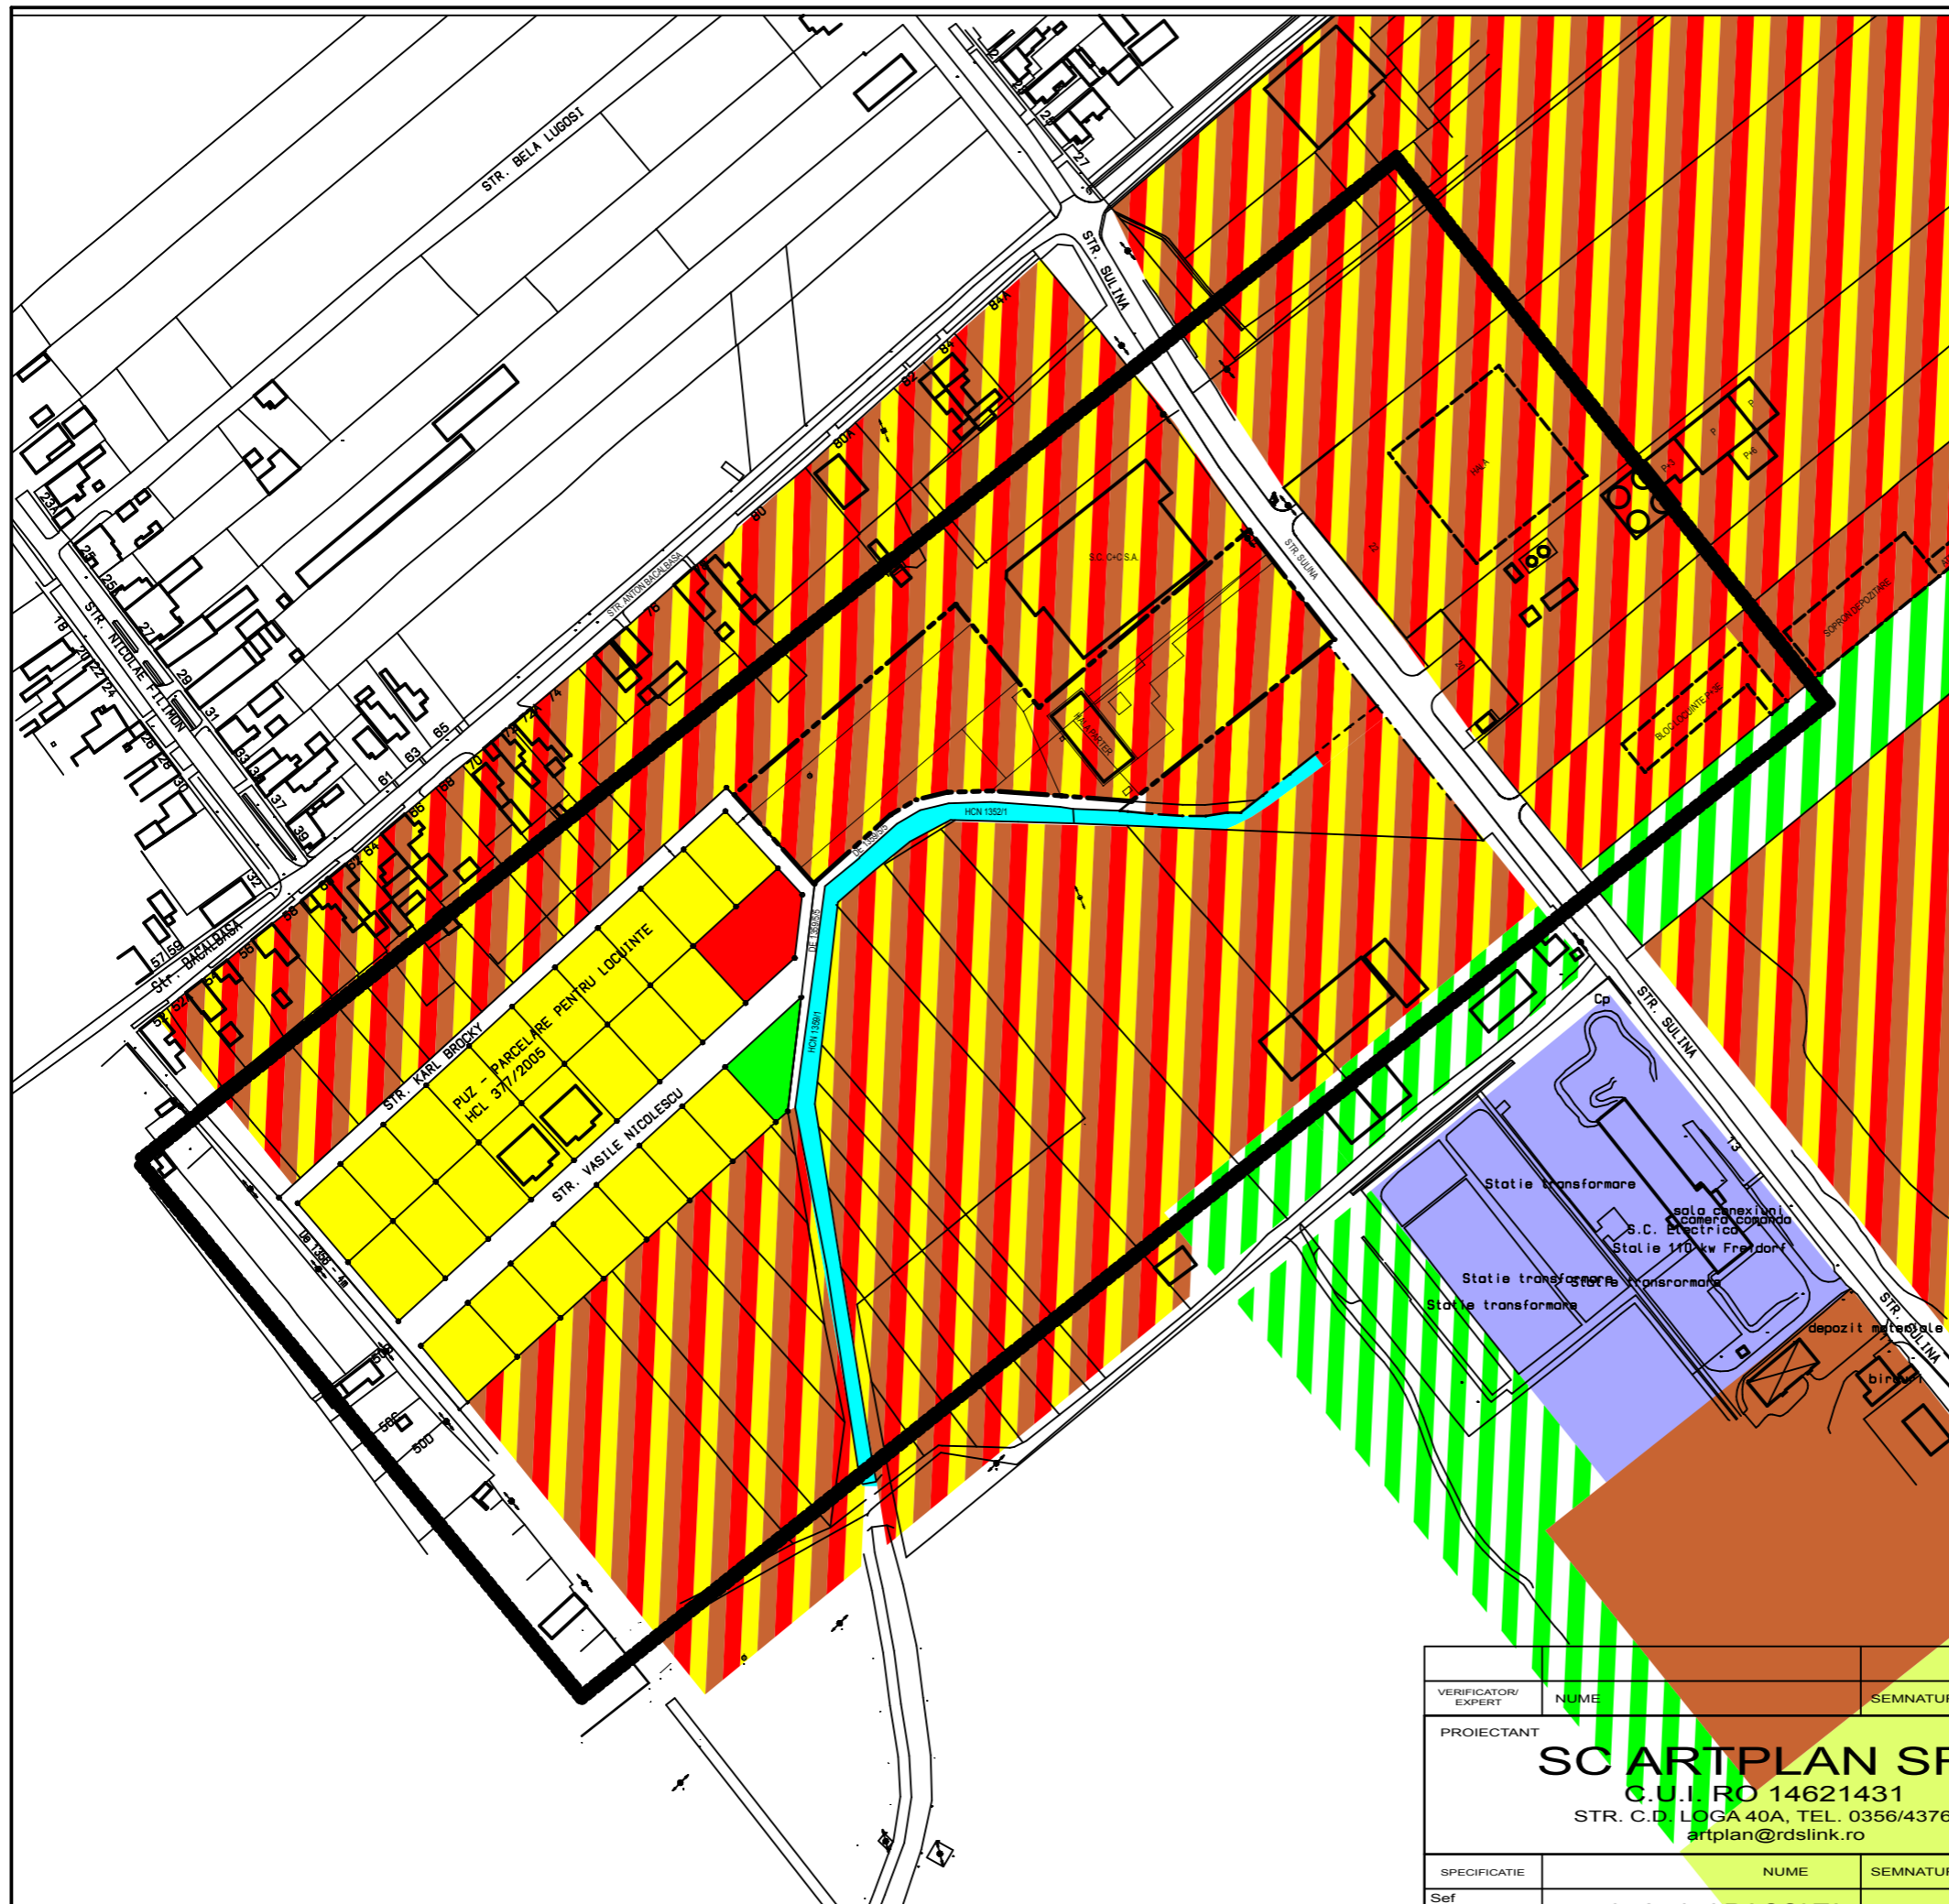

SITUATIA EXISTENTA
ZONIFICAREA FUNCTIONALA

LEGENDA

- ZONE PENTRU LOCUINTE SI FUNCTIUNI COMPLEMENTARE P-P+2
- ZONE PENTRU LOCUINTE SI FUNCTIUNI COMPLEMENTARE PESTE P+2
- ZONA DE SPATII VERZI AMENAJATE
- ZONA INSTITUTII, SERVICII SI COMERT
- CANALE DESCHISE EXISTENTE
- ZONA MIXTA CONFORM PUG: LOCUIRE, INSTITUTII, SERVICII SI COMERT, DEPOZITARE EXISTENTA
- ZONE PENTRU LOCUINTE COLECTIVE P+2E+M, INSTITUTII, SERVICII SI COMERT PROPUSE
- ZONA DE SPATII VERZI AMENAJATE PROPUSE

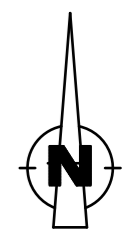

LIMITE

- LIMITA DE PARCELA
- LIMITA AMPLASAMENT STUDIAT

DATE AMPLASAMENT STUDIAT

AMPLASAMENT	TIMISOARA, STR. SULINA NR. 13		
PROPRIETAR	S.C. TRISTAR SERVICE S.R.L.		
CF 3248 FREIDORF	TOP 498/1/2	2.727	TEREN INTRAVILAN
	TOP 499/1/2	938	TEREN INTRAVILAN
CF 3548 FREIDORF	TOP 498/1/2	3.300	TEREN INTRAVILAN
	TOP 497/1/2/2	1.700	TEREN INTRAVILAN
CF 3853 FREIDORF	TOP 498/1/3	750	TEREN INTRAVILAN
	TOP 497/1/2/1	834	TEREN INTRAVILAN
SUPRAFATA AMPLASAMENT	10.249 TEREN INTRAVILAN		

VERIFICATOR / EXPERT	NUME	SEMNATURA	CERINTA	REFERAT / EXPERTIZA - NR. / DATA	PR. NR.
PROIECTANT	SC ARTPLAN SRL C.U.I. RO 14621431 STR. C.D. LOGA 40A, TEL. 0356/437697 artplan@rdslink.ro			BENEFICIAR S.C. TRISTAR SERVICE S.R.L. Timisoara, str. Gh. Marinescu nr. 2	80/ 2007-2008
SPECIFICATIE	NUME	SEMNATURA	SCARA	TITLUL PROIECTULUI PLAN URBANISTIC ZONAL CONSTRUIRE ANSAMBLU LOCUINTE COLECTIVE P+2E+M CU SPATII PENTRU COMERT, SERVICII SI INSTITUTII LA PARTER TIMISOARA, STR. SULINA NR. 13	FAZA P.U.Z.
Sef proiect:	arh. Andrei RACOLTA		1 : 2500		
Proiectat:	arh. Andrei RACOLTA		DATA	TITLUL PLANSEI SITUATIA EXISTENTA INCADRAREA IN PUG	PL. NR.
Desenat:	arh. Andrei RACOLTA		MARTIE 2008		01URB