


Intocmire PUZ si RLU - Construire supermarket LIDL si amenajare locuri de parcare in incinta , amplasare panouri publicitare pe teren proprietate si fatada, amplasare totem, amenajare accese, imprejmuire proprietate, organizare de santier


mun. Timisoara, jud. Timis, str. Nicolae Andreescu

CF 447321, CF 447320, CF 447319, CF 447318, CF 447317

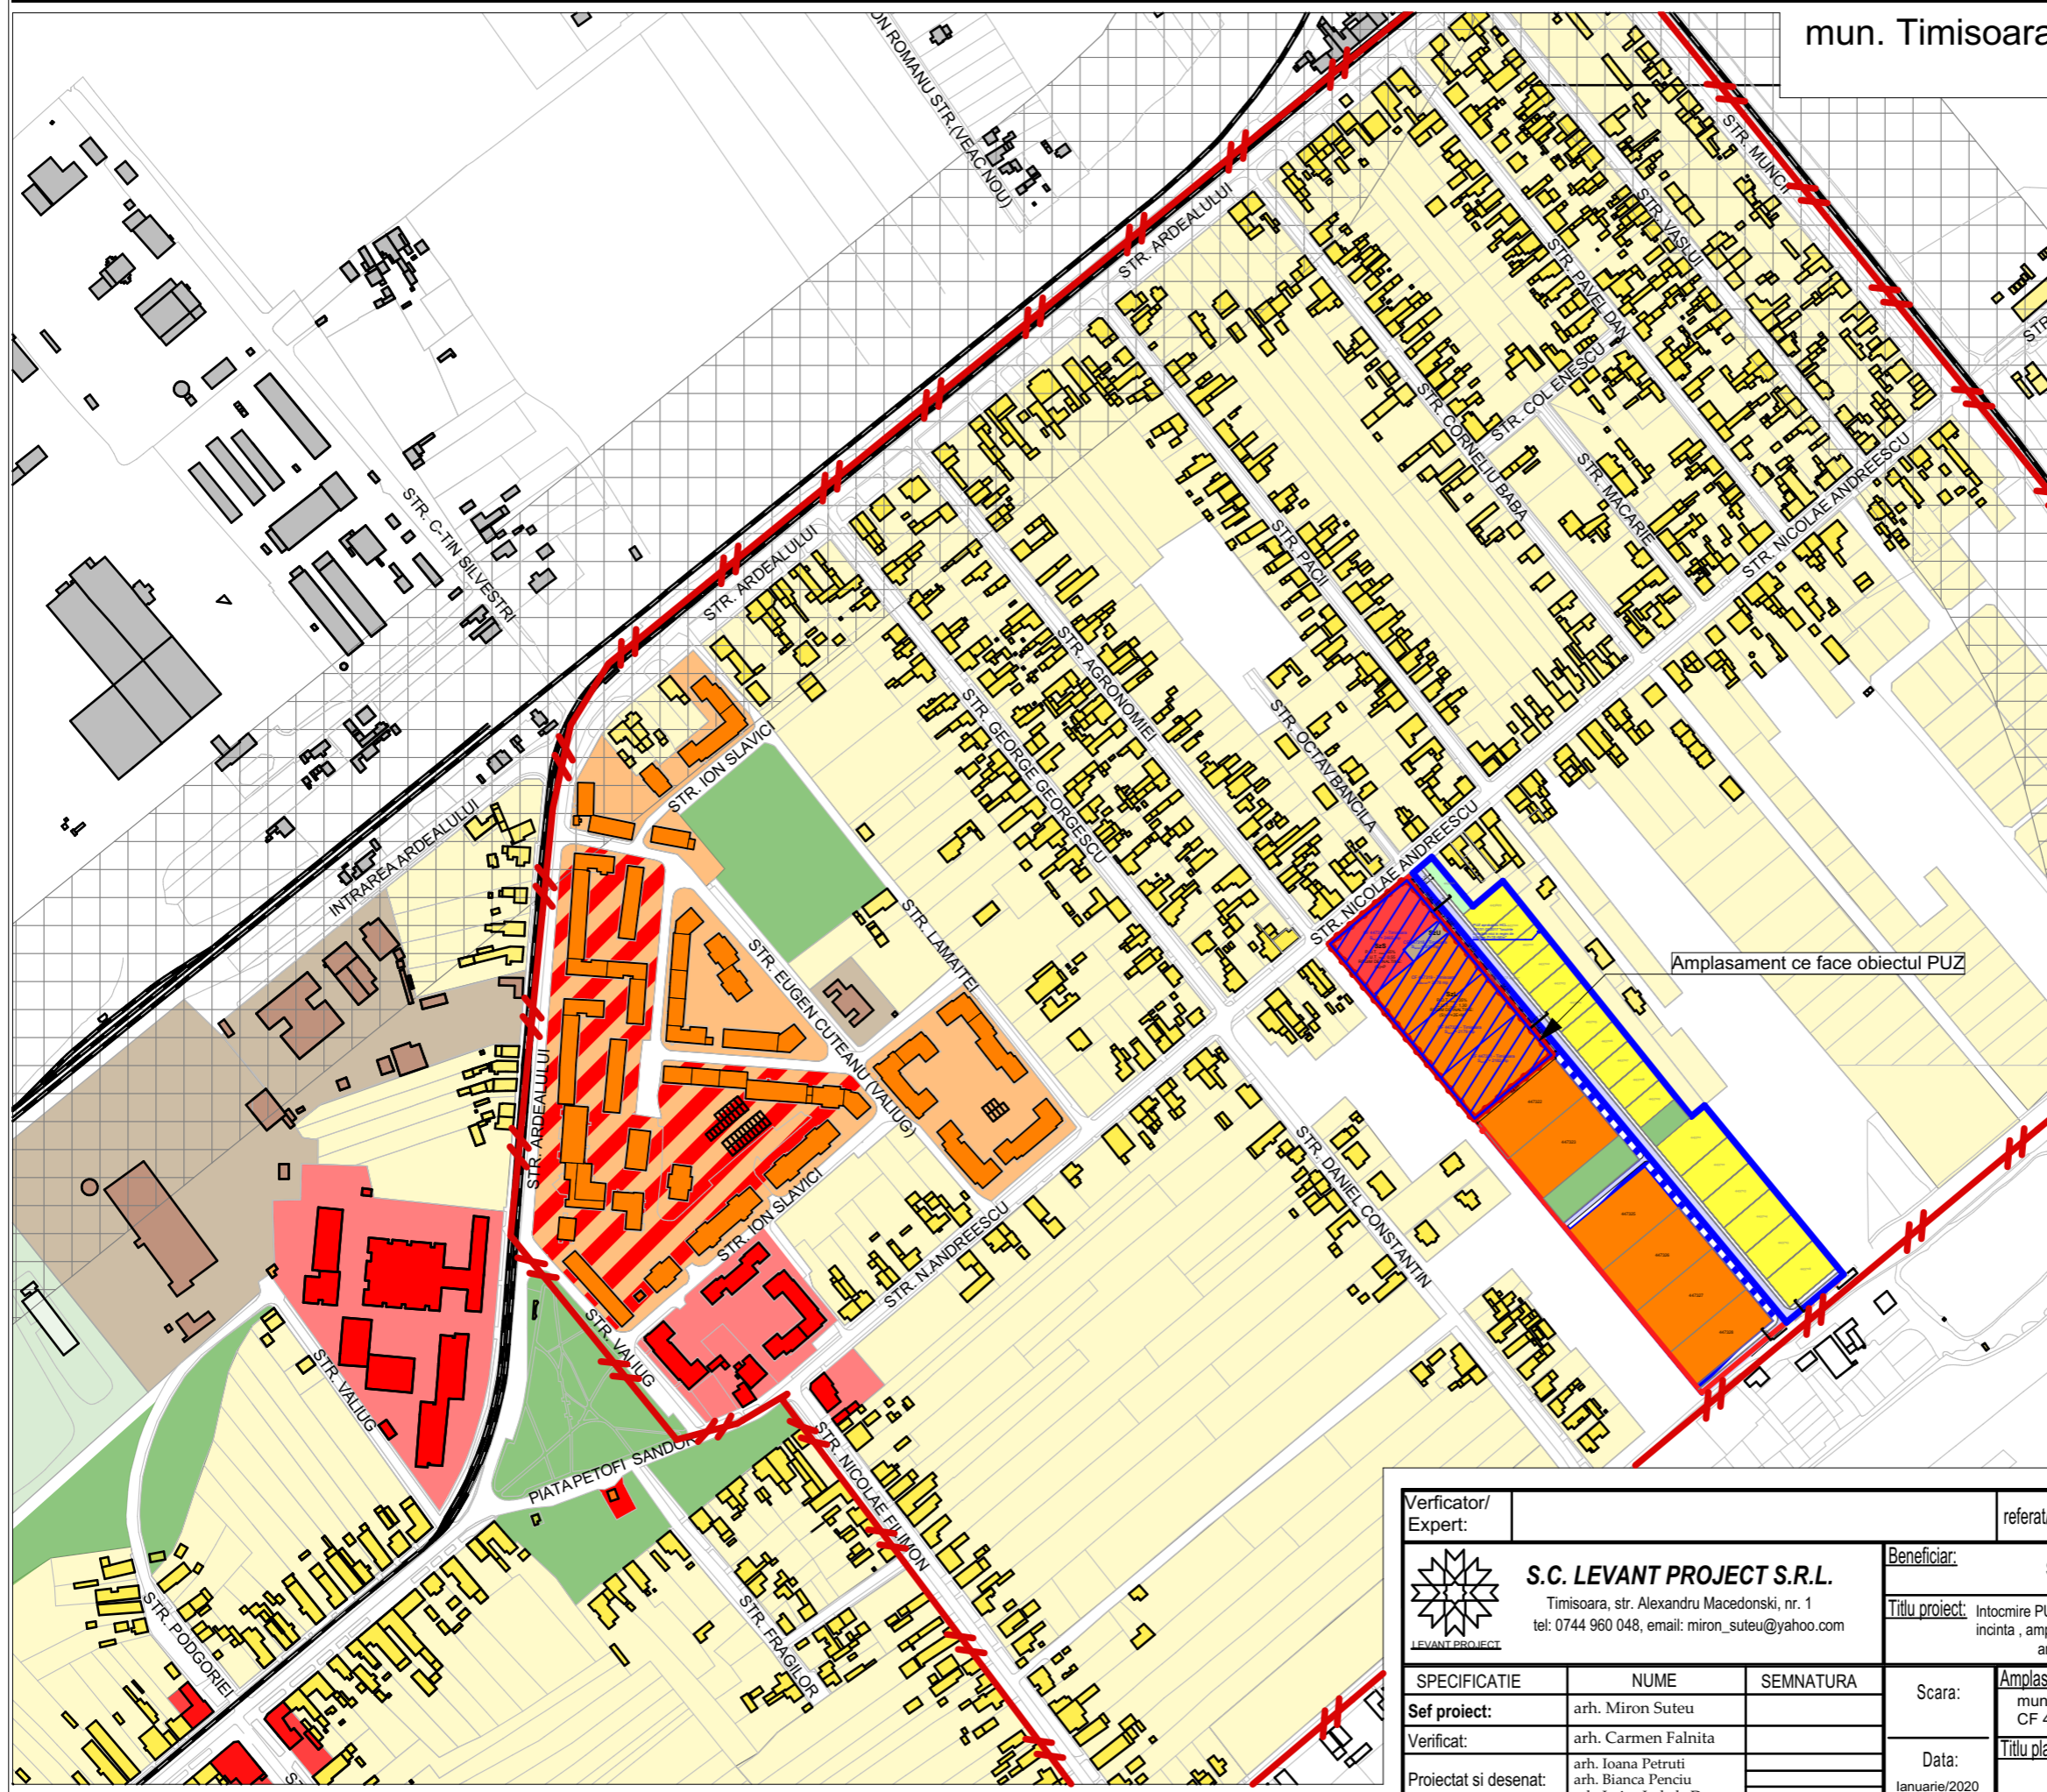

LEGENDA

- Delimitari**
- Limita zonei studiate
 - PUZ aprobat prin HCL 121/31.03.2017
 - PUZ aprobat prin HCL 458/13.09.2018
 - Amplasament ce face obiectul PUZ
- Zonificare existent**
- Zona protectie Calea Ferata 100m din ax
 - Zona pentru locuinte si functii complementare P...P+2
 - Cladiri locuinte si functii complementare P...P+2
 - Zona pentru locuinte si functii complementare peste P+2
 - Cladiri locuinte si functii complementare peste P+2
 - Zona institutii si servicii publice
 - Cladiri institutii si servicii publice
 - Zona pentru locuinte si functii complementare peste P+2 cu servicii la parter
 - Zona unitati industriale
 - Cladiri unitati industriale
 - Spatii verzi amenajate
 - Zona agrement/sport

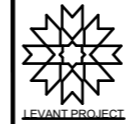Verficator/Expert:		referat/ expertiza nr.	
 <p>S.C. LEVANT PROJECT S.R.L. Timisoara, str. Alexandru Macedonski, nr. 1 tel: 0744 960 048, email: miron_suteu@yahoo.com</p>		<p>Beneficiar: SC LIDL ROMANIA SCS</p> <p>Titlu proiect: Intocmire PUZ si RLU - Construire supermarket LIDL si amenajare locuri de parcare in incinta , amplasare panouri publicitare pe teren proprietate si fatada, amplasare totem, amenajare accese, imprejmuire proprietate, organizare de santier</p>	
<p>Proiectat si desenat:</p> <p>Verificat: arh. Carmen Falnita</p> <p>arh. Ioana Petruti arh. Bianca Penciu arh. Luiza Isabela Dan</p>		<p>Scara: Amplasament: mun. Timisoara, jud. Timis, str. Nicolae Andreescu CF 447321, CF 447320, CF 447319, CF 447318, CF 447317</p> <p>Data: Titlu plansa: Ianuarie/2020</p>	
<p>SPECIFICATIE</p> <p>Sef proiect: arh. Miron Suteu</p>		<p>Amplasament:</p> <p>STUDIU DE CVARTAL</p>	
<p>Proiect nr: 45/2019</p> <p>Faza: P.U.Z.</p> <p>Plansa nr: A.07</p>			