


EXTINDERE SPA • II PRODUC • IE • i DEPOZITARE

TIMI • OARA - Str. Anton Kathrein

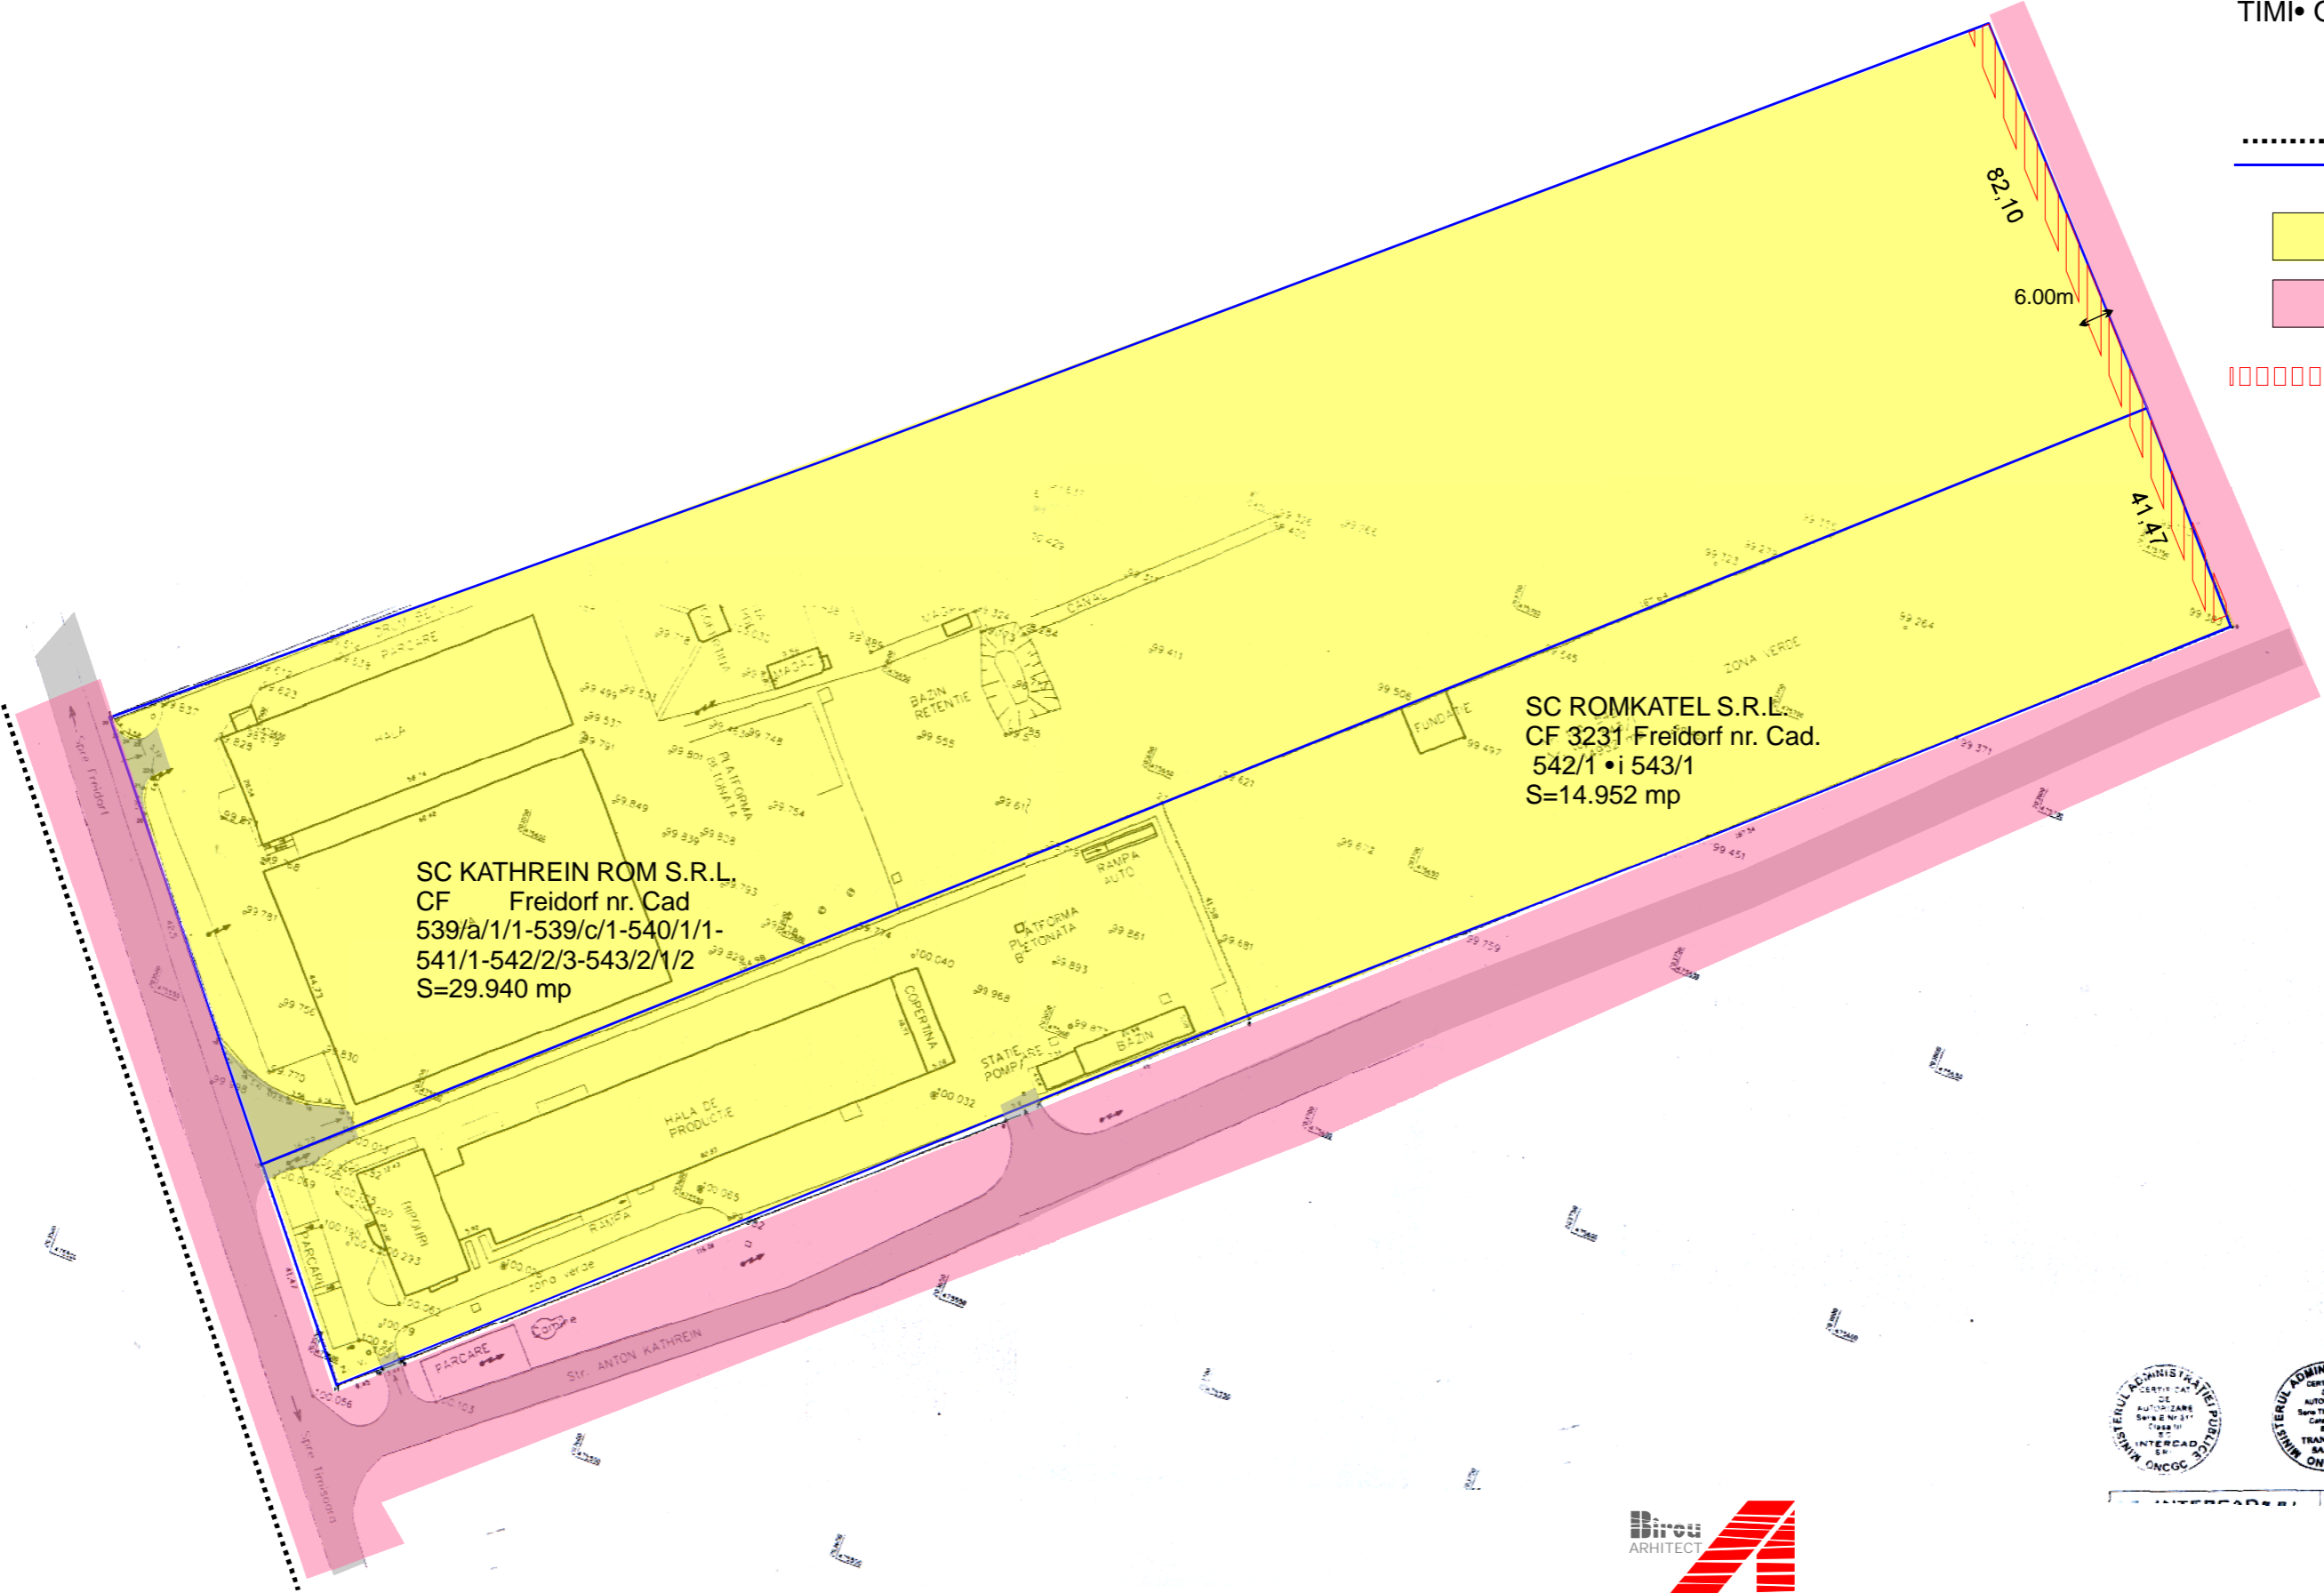

- Limita intravilanului aprobat
- Limite de parcele studiate
- Teren aflat în proprietatea privată a persoanelor juridice
- Teren aflat în domeniul public al Municipiului Timișoara
- ▣▣▣▣▣▣ Trecere în domeniul public
S = 6,0x123,57=741,42 mp

SC KATHREIN ROM S.R.L.
CF Freidorf nr. Cad
539/a/1/1-539/c/1-540/1/1-
541/1-542/2/3-543/2/1/2
S=29.940 mp

SC ROMKATEL S.R.L.
CF 3231 Freidorf nr. Cad.
542/1 • i 543/1
S=14.952 mp



Birou ARHITECT

ADINA BOCICAI RESITA Str. Petru Maior Bl.67 sc.1 ap.2 tel/ fax 0255.218455 mobil 0741.270499 CIF - 2560909113683

COLECTIV DE ELABORARE		DATA	FAZA	PUD
SEF PROIECT	SC PLANAR SERV CONT	junie 2007	SCARA	1:2000
PROIECTAT	Ing. Victor BEJENARIU	BENEFICIAR	PR. NR.	163
PROIECTAT	Arh. Adina BOCICAI	DENUMIRE PROIECT	PL. NR.	
		PLANSA	Tip de proprietate terenuri	