
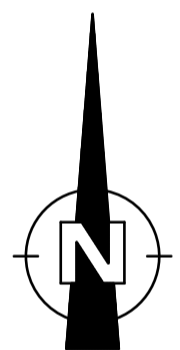



PLAN URBANISTIC DE DETALIU

TIMIȘOARA, 36 Claude Debussy nr. 7, 9 și 11
 - Construire imobile locuințe colective P+2E+M/Er -
 Mobilare parcele

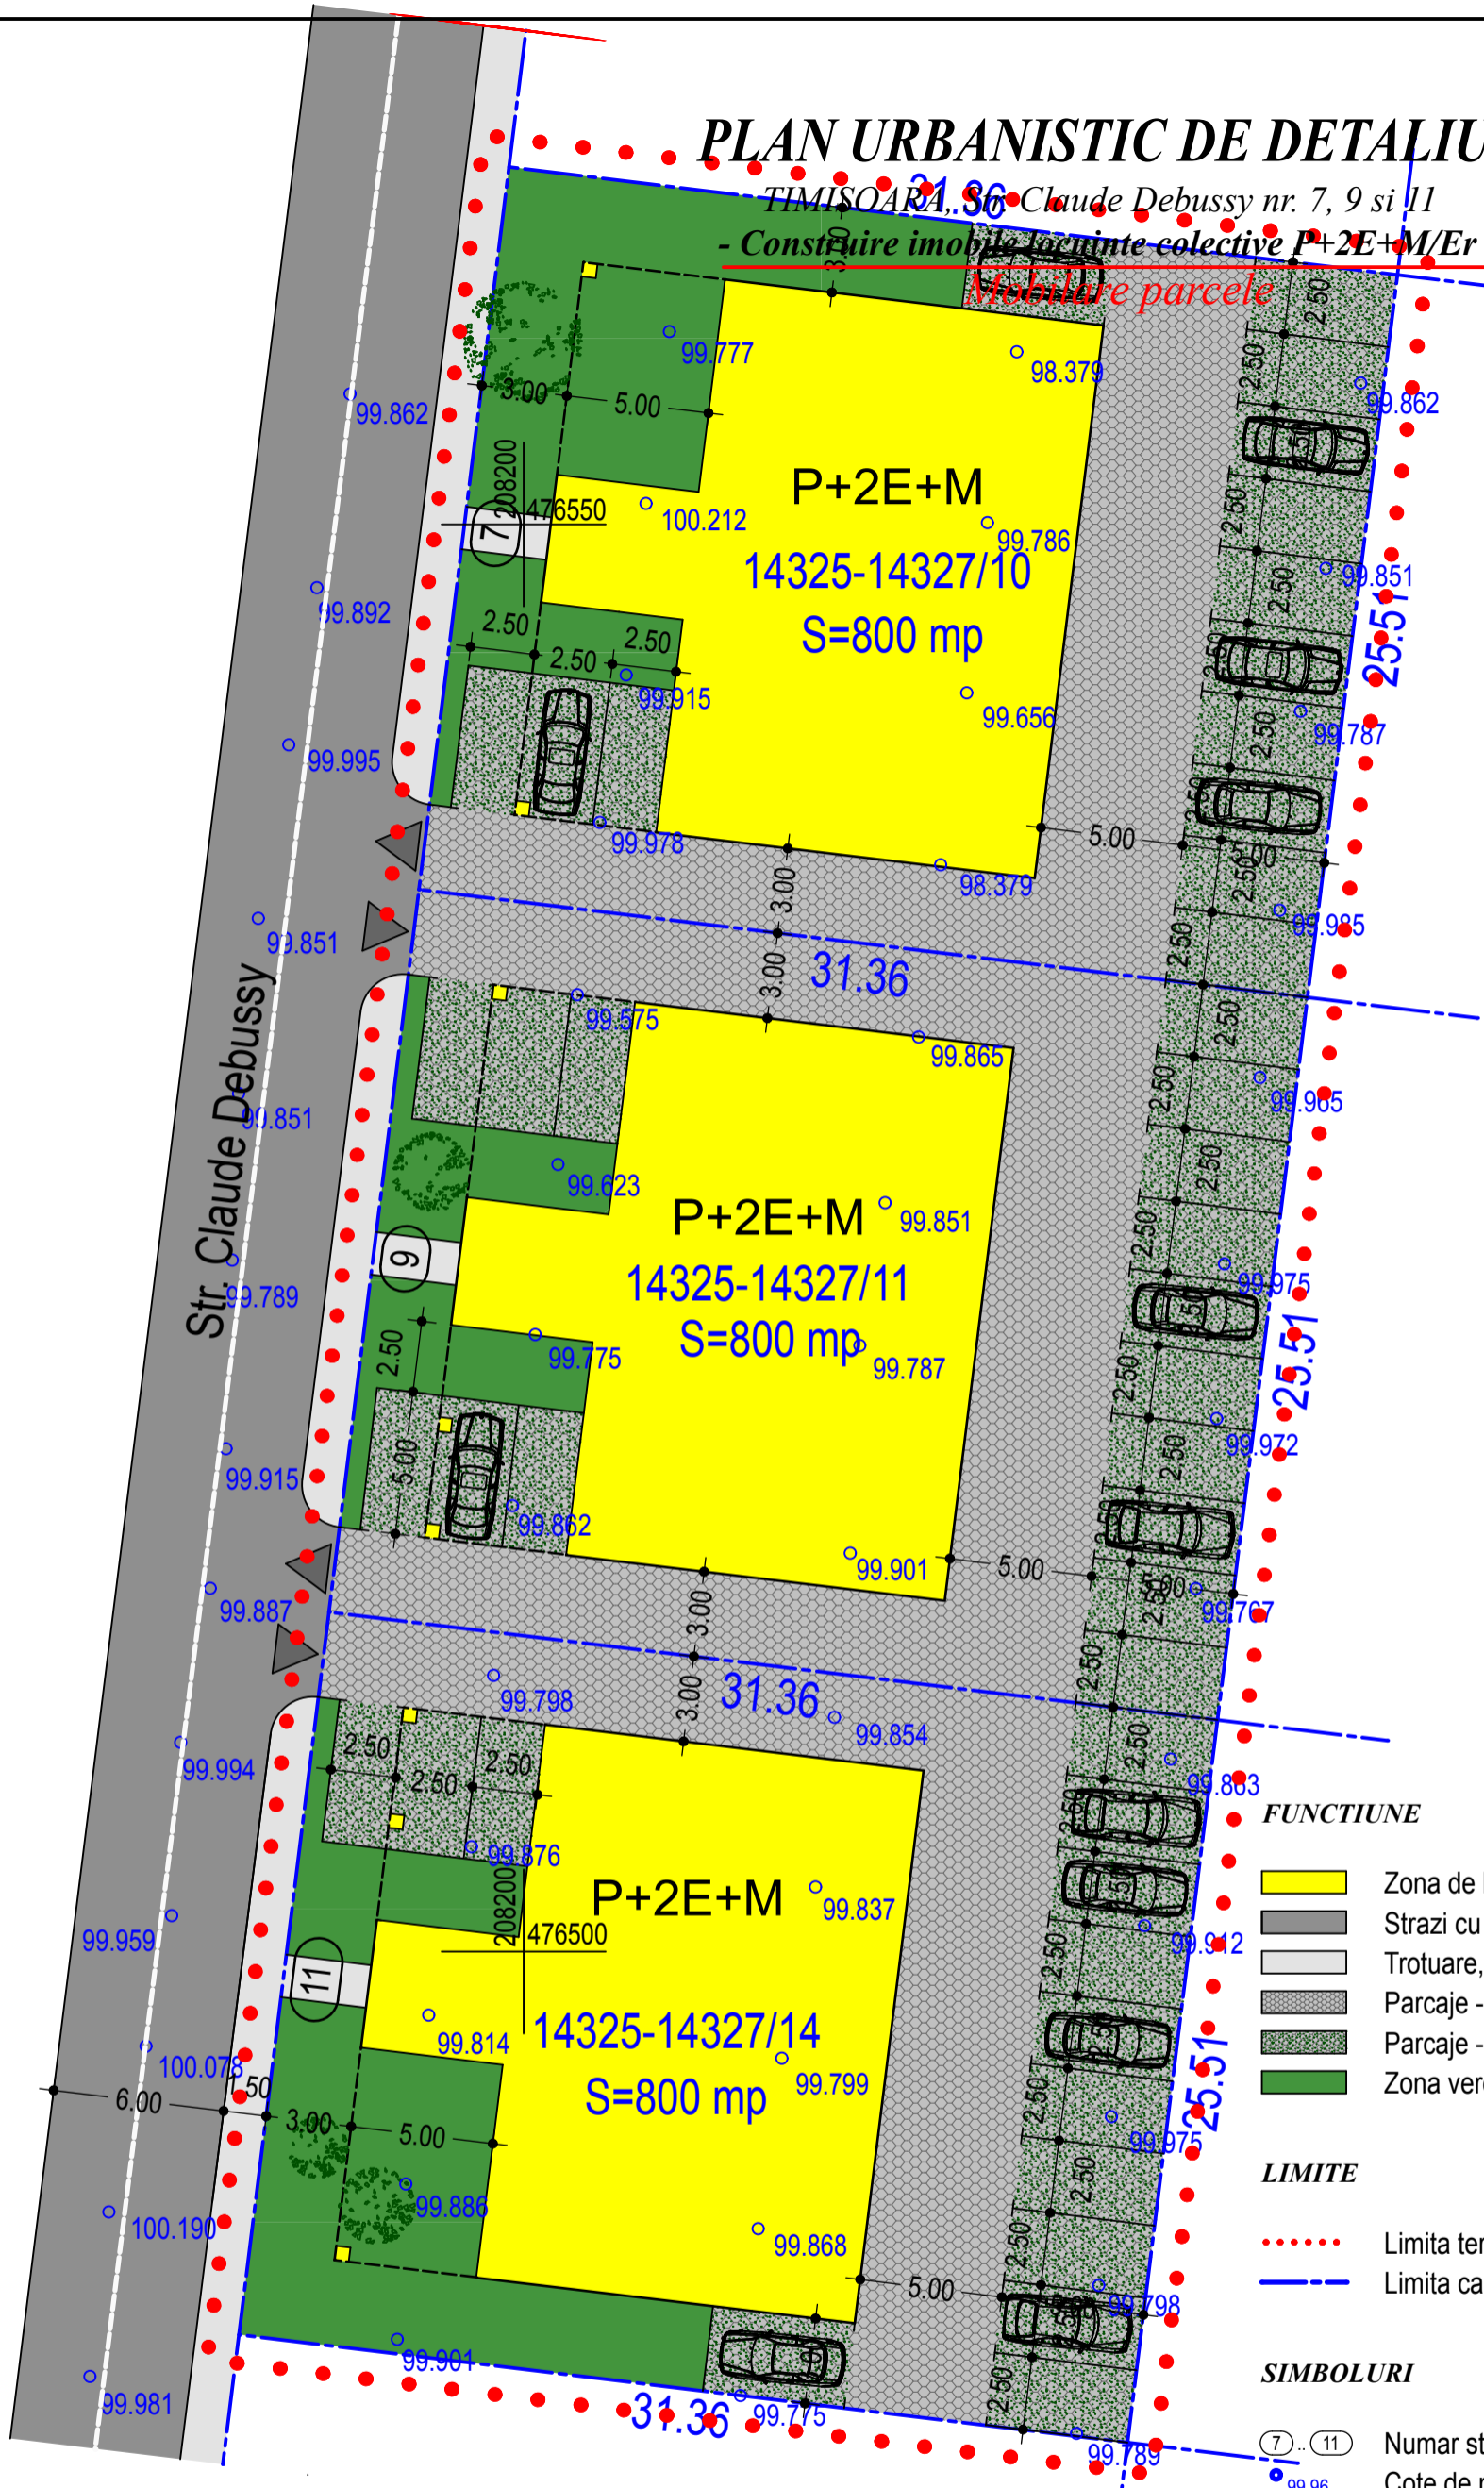

- FUNCTIUNE**
- Zona de locuințe propusă
 - Străzi cu îmbracaminte definitivă
 - Trotuare, alei pietonale
 - Parcaje - dale autoblocante din beton
 - Parcaje - dale înierbate
 - Zona verde
- LIMITE**
- Limita teritoriului studiat
 - Limita cadastrală a parcelelor studiate
- SIMBOLURI**
- 7 .. 11 Numar stradal
 - Cote de nivel

	S.C. "VEST ARCHITECT" S.R.L. Timisoara, Str. Tigrlui nr. 40 tel./fax.: 0256-220453, 0724942442, 0722282858 cristina_vestarhitect@yahoo.com J 35/1219/2003, C.U.I. 15451165	Beneficiar:	S.C. ANDREW'S HOUSE S.R.L.	Nr. pr.:	278/06/08
	Sef proiect: arh. OVIDIU CONSTANTINESCU Proiectat: arh. CRISTINA BABESCU Desenat: arh. CRISTINA BABESCU Verificat: arh. OVIDIU CONSTANTINESCU		Denumire proiect:	P.U.D. - CONSTRUIRE IMOBILE LOCUINTE COLECTIVE P+2E+M/Er	
		Scara:	Denumire planșă:		
		1:250	MOBILARE PARCELE		
		Data:	Planșă numărul:		
		iun.2008			