


P.U.D

Beneficiar: S.C FARMACIA VLAD S.R.L.

Str. MEMORANDULUI, nr. 79
TIMISOARA

INDICATORI URBANISTICI:

S teren = 605mp
 S construita propusa = 115.92 mp
 S desfasurata propusa = 589.76 mp
 POT propus = 40 %
 CUT propus = 1.55
 H maxim propus = +12.00 m (+101.768 m CMN)
 Cota teren = +89.768 m
 Cota 0.00 = cota parter = + 91.268m
 Numar de camere = 23 buc
 Numar locuri de cazare = 46 buc
 Numar locuri de parcare necesare = 9 loc
 Numar locuri de parcare propuse = 6 locuri in incinta
 = 4 locuri in fata casei
 Nr. personal deservire permanent = 5 pers

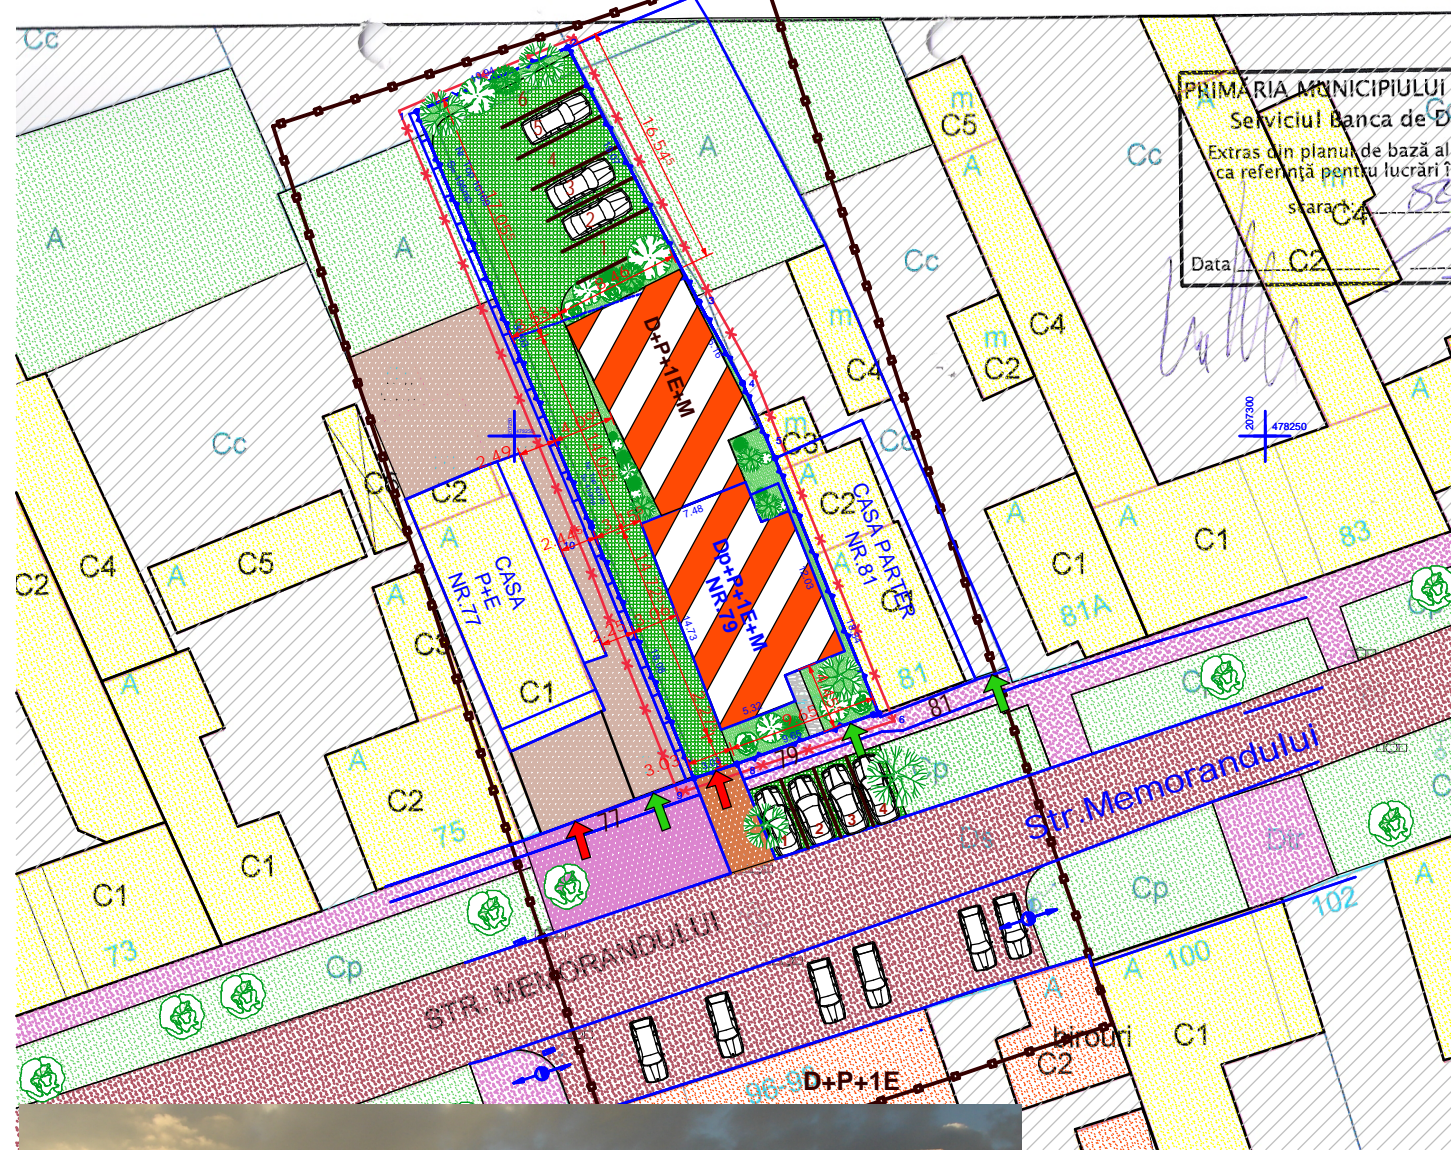

PRIMARIA MUNICIPIULUI T
 Serviciul Banca de Da
 Extras din planul de bază al r
 ca referință pentru lucrări în
 starea C2
 Data 1 C2



- ZONA ANSAMBLU ISTORIC DE LOCUINTESI FUNCTIUNI COMPLEMENTARE
- INSTITUTII PUBLICE SI SERVICII DE INTERES GENERAL EXISTENT
- ZONA CURTI CONSTRUCTII EXISTENTA
- ZONA TERENURI CU CARACTER AGRICOL EXISTENTA
- CIRCULATII RUTIERE EXISTENTE
- CIRCULATII PIETONALE EXISTENTE
- PAVAJE ECOLOGICE EXISTENTE
- PAVAJE ECOLOGICE IN INCINTA EXISTENTE
- INSTITUTII PUBLICE SI SERVICII DE INTERES GENERAL PROPUSE
- PARCAJE ECOLOGICE DIN COFRAJE PLASTIC TIP HAURATON
- ZONA VERDE PROPUSA
- ZONA ALEI PIETONALE PROPUSA
- PAVAJE ECOLOGICE PROPUSE
- ACCES AUTO IN INCINTA
- ACCES PIETONAL IN INCINTA
- LINIE DELIMITARE TOP
- LINIE DELIMITARE AMPLASAMENT
- LINIE DELIMITARE ZONA STUDIATA

EXPERT			
VERIFICATOR			
S.C. Arhitrava Design S.R.L. Str. Brasov, nr. 11 Timisoara		DENUMIRE PROIECT: Extindere in regim D+P+1E+M si mansardare casa existenta din Dp+P+1E rezultand Dp+P+1E+M si schimbare de destinatie in pensiune. BENEFICIAR : S.C.FARMACIA VLAD S.R.L. ADRESA: Timisoara, str. MEMORANDULUI , nr.79 C.F. 4883 Timisoara, Nr. Cad. 10169, 10170	NR.PROIECT VII 27 (66) 2008 FAZA PUD NR.PLAN ^a A A06
EF PROIECT	arh. ELENA GUTULEAC	SCARA 1:500	
PROIECTAT	arh. ELENA GUTULEAC	DATA 07.2008	
DESENAT	ing. CRISTINA MIUTESCU		