



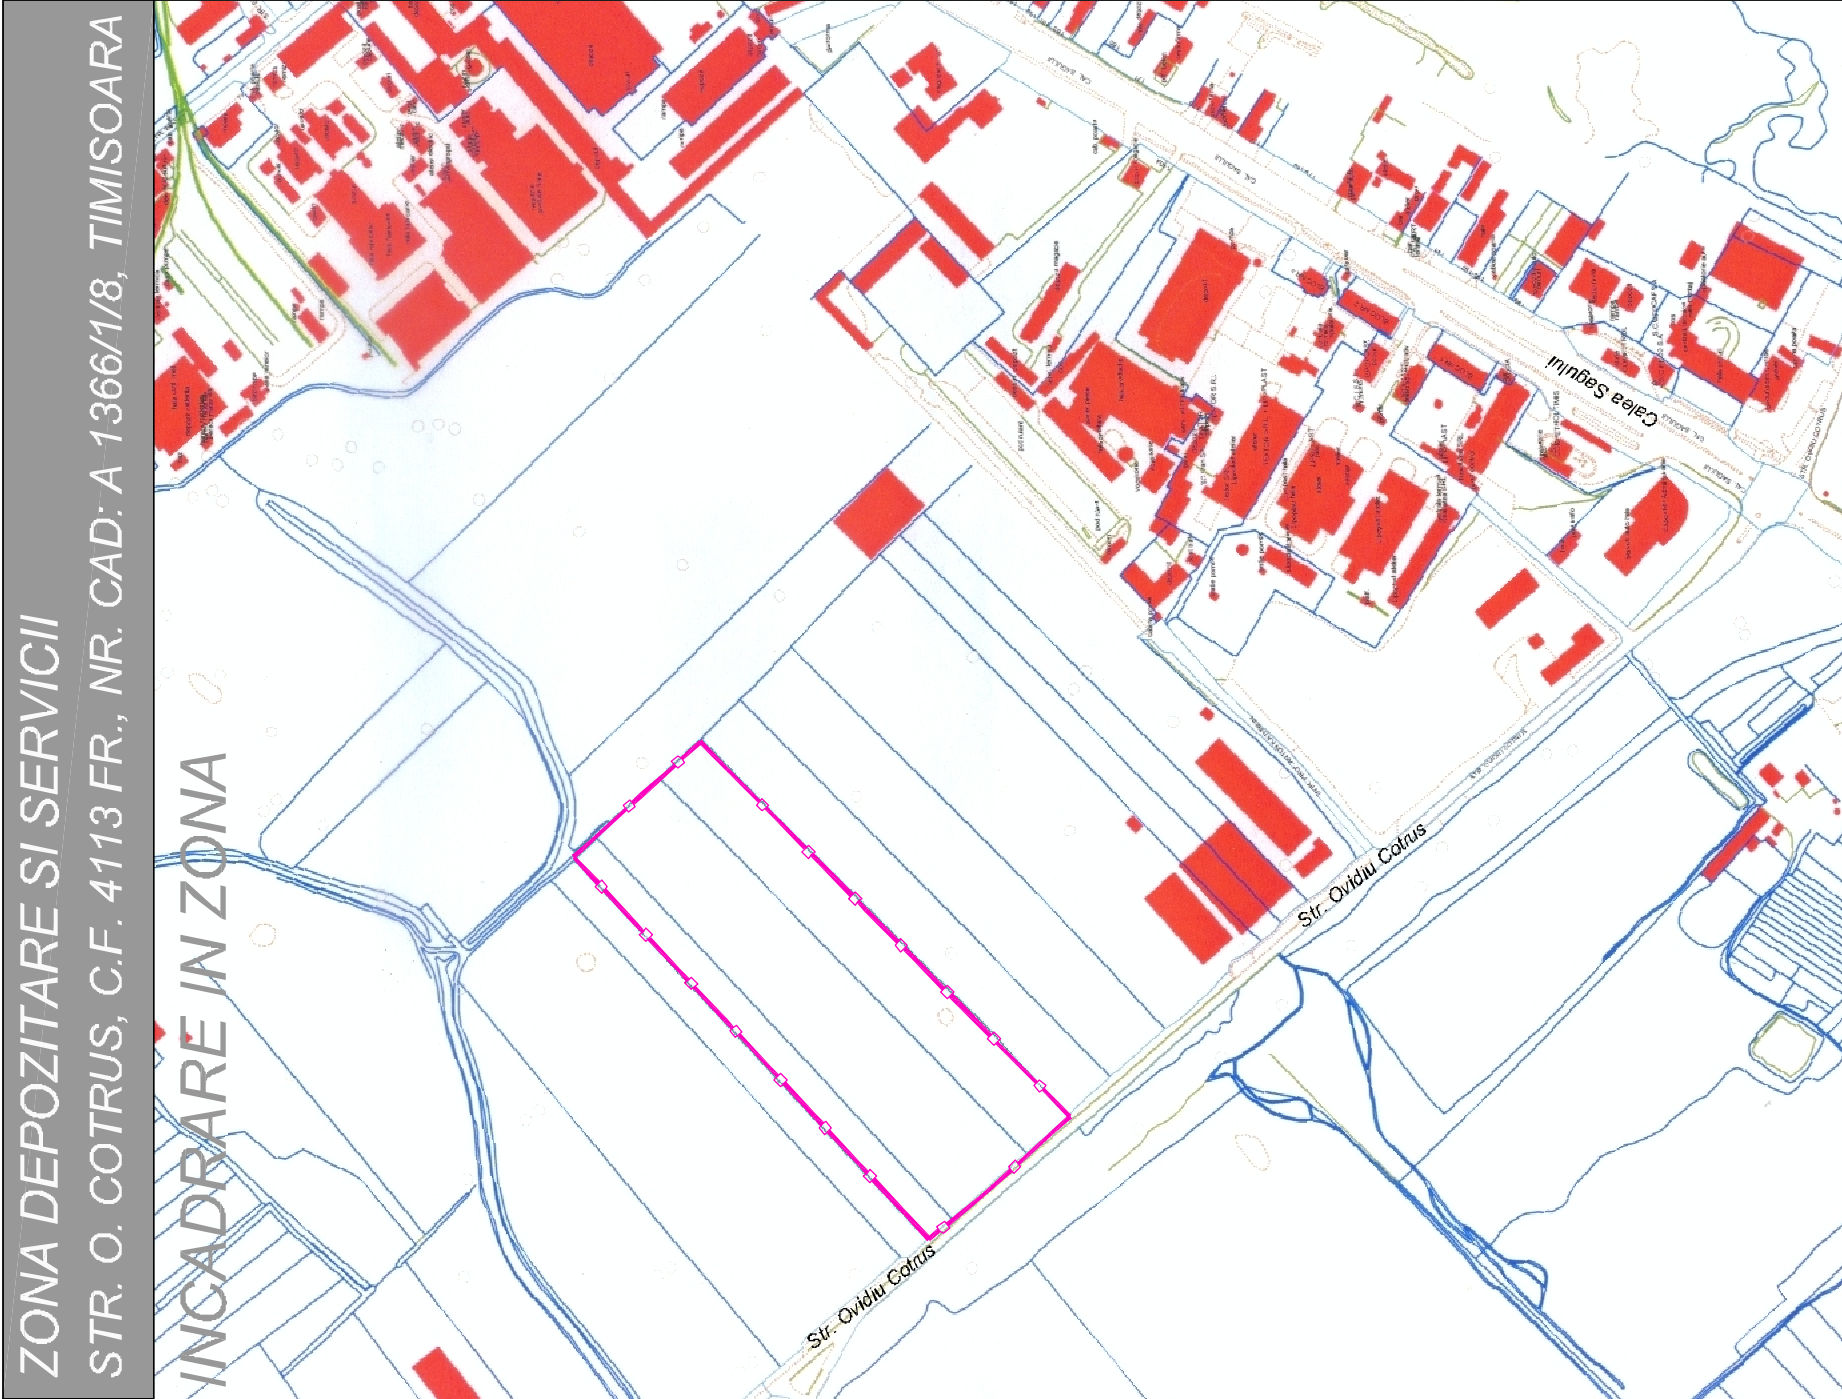

PILOT TEAM		PROIECT:	numar proiect:
proiectare pentru constructii		ZONA DEPOZITARE SI SERVICII	3.09/2007
Str. Carpati nr. 15, Timisoara		beneficiar:	data proiect:
intocmit: Arh. Glad Tudora		S.C. IMOBILIARE ITALIANA S.A.	06/2007
desenat: Arh. Alice Nacu		amplasament : str. O. COTRUS, nr. cadastral A 1366/1/8 FREIDORF, TIMISOARA, Jud. TIMIS	faza: P.U.Z.
verificat: Arh. Laura Marculescu		denumire planşa: INCADRARE IN ZONA	scara: 1:5000
			data: Ian. 2008
			numar planşa: 01

LEGENDA

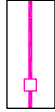

LIMITA DE PROPRIETATE