


BILANT TERITORIAL PROPRIETATE ASUPRA TERENURILOR		
SUPRAFATA TEREN	SITUATIE EXISTENTA	SITUATIE PROPUISA
TEREN PROPRIETATE PRIVATA	28.700	18.715 65,21%
TEREN CE VA DEVENI DOMENIU PUBLIC	-	9.985 34,79%
<b>TOTAL</b>	<b>28.700</b>	<b>28.700 100%</b>

- DELIMITARI**
- Limita zona studiată
  - - - - - Limite cadastrale existente
  - — — — — Limite teren propus a fi introdus in intravilan
  - — — — — Limite parcele propuse
  - - - - - Limita zona de implantare a cladirilor
  - — — — — Limite intravilan

- DESTINATIE**
- Puz-uri aprobate prin HCL
  - Teren proprietate privata a persoanelor fizice sau juridice
  - Teren proprietate publica de interes national (HCn)
  - Teren proprietate publica de interes local (DE)
  - Teren ce va deveni domeniu public
  - Teren proprietate privata a persoanelor fizice sau juridice cu destinatia de spatiu verde in intravilan ce se va intabula in extras CF
  - Teren proprietate privata cu destinatia de drum reglementat prin PUZ-uri aprobate

- CIRCULATII**
- — — — — Strazi si alei de serviere locale propuse prin PUZ studiat
  - — — — — Strazi si alei de serviere locale propuse prin PUZ-uri aprobate
  - — — — — Strazi si alei de serviere locale propuse in perspectiva

- SIMBOLURI**
- ③ Numar parcele
  - 555 m<sup>2</sup> Suprafata parcele propuse

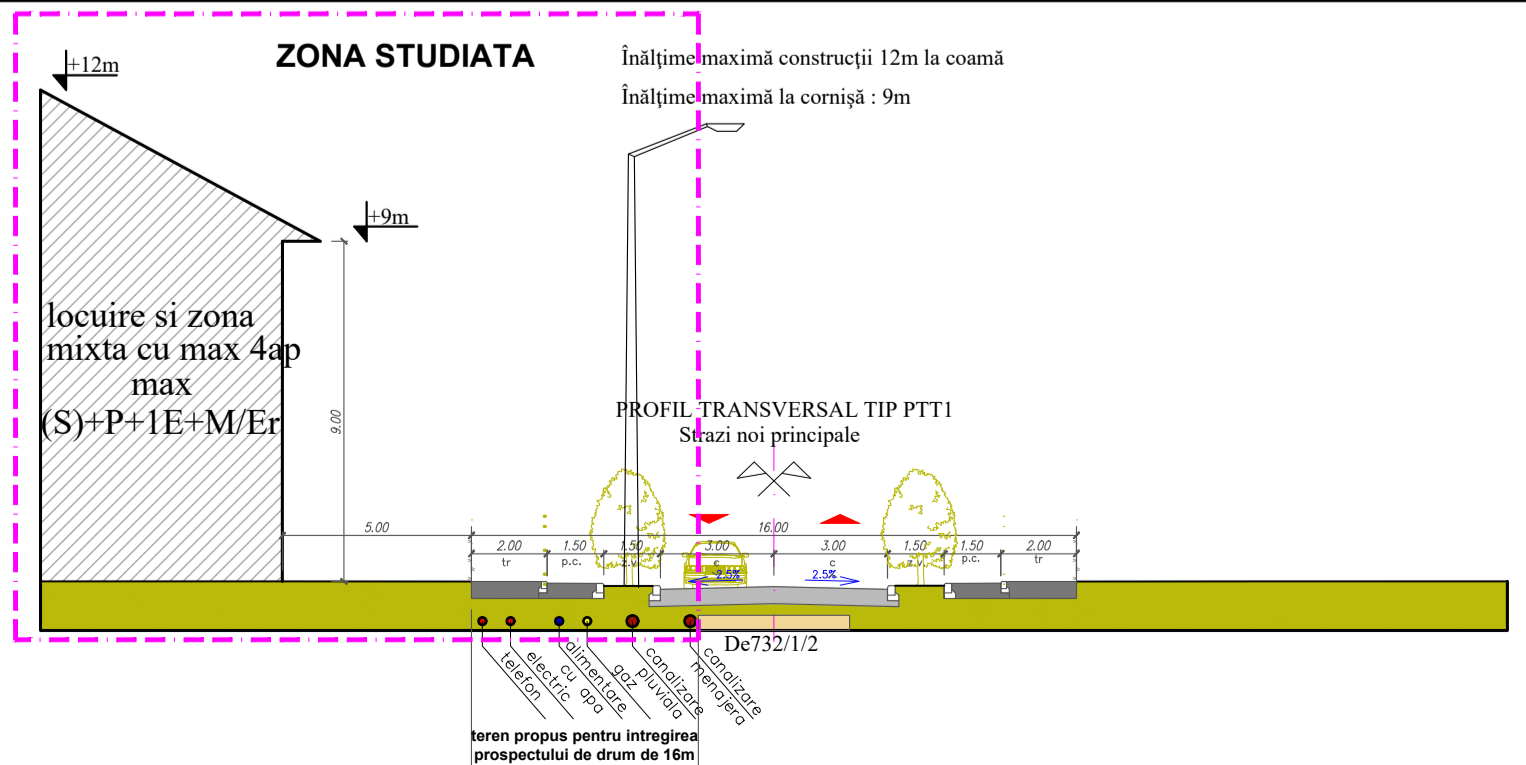

**PLAN URBANISTIC ZONAL**  
**ZONA LOCUINTE SI FUNCTIUNI COMPLEMENTARE**  
 Extravilan Timisoara, zona Torontal-Metro 2  
 C.F. 430926 (CF vechi 134166), nr. cad. 430926 (A732/131 Cad vechi), S<sub>teren</sub>=28700 m<sup>2</sup>  
 Beneficiari: BUGA Viorel, BUGA Laura  
**PLAN - OBIECTIVE DE UTILITATE PUBLICA**  
**- PROPRIETATE ASUPRA TERENURILOR**

Această documentație este proprietatea intelectuală a S.C. Atelier CAAD S.R.L. și intră sub incidența legii dreptului de autor. Reproducerea, copierea sau multiplicarea parțială sau în totalitate a documentației se poate face doar cu acordul scris al firmei mai sus menționate.

Specialist RUR cu drept de semnatura		Categorie	
art. BOCAN C. CATALINA MARIA	D. E.		
VERIFICATOR / EXPERT	NUME	SEMNATURA	CERINTA REFERAT / EXPERTIZĂ NR. / DATA
<b>atelier CAAD</b> S. R. L.		BUGA Viorel, BUGA Laura Extravilan Timisoara, zona Torontal-Metro 2 C.F. 430926 (CF vechi 134166), nr. cad. 430926 (A732/131 Cad vechi), S <sub>teren</sub> =28700 m <sup>2</sup>	
J35/2318/2004, C.U.I. RO 16677315, Timisoara, str. Remus, nr. 7/a, ap.5, tel.228717	Scara: 1:1000	Faza: P.U.Z.	
SPECIFICATIE NUME	SEMNATURA	PLAN - OBIECTIVE DE UTILITATE PUBLICA PROPRIETATE ASUPRA TERENURILOR	
SEF PROIECT art. BOCAN CATALINA	Data: Iunie 2019	Faza nr. U 03	
PROIECTAT art. BOCAN CATALINA			
DESEINAT art. BOCAN CATALINA			