PLAN DE SITUATIE PROPUS
ACCES AUTO SI PARCAJE
CONSTRUCTII PENTRU TURISM,
SERVICII, SPORT SI RECREERE
Strada Lacului, nr. 1 - Timisoara

scara 1 : 1000

0 10m 20m 30m

PLAN DE INCADRARE IN MUNICIPIU

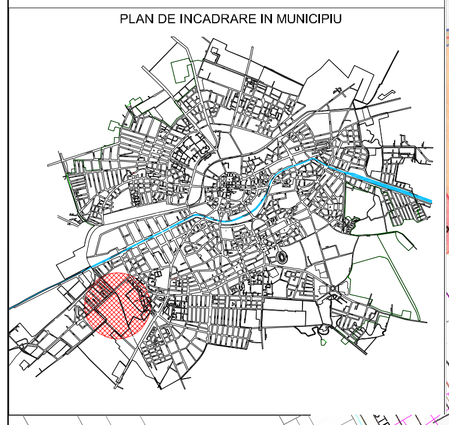

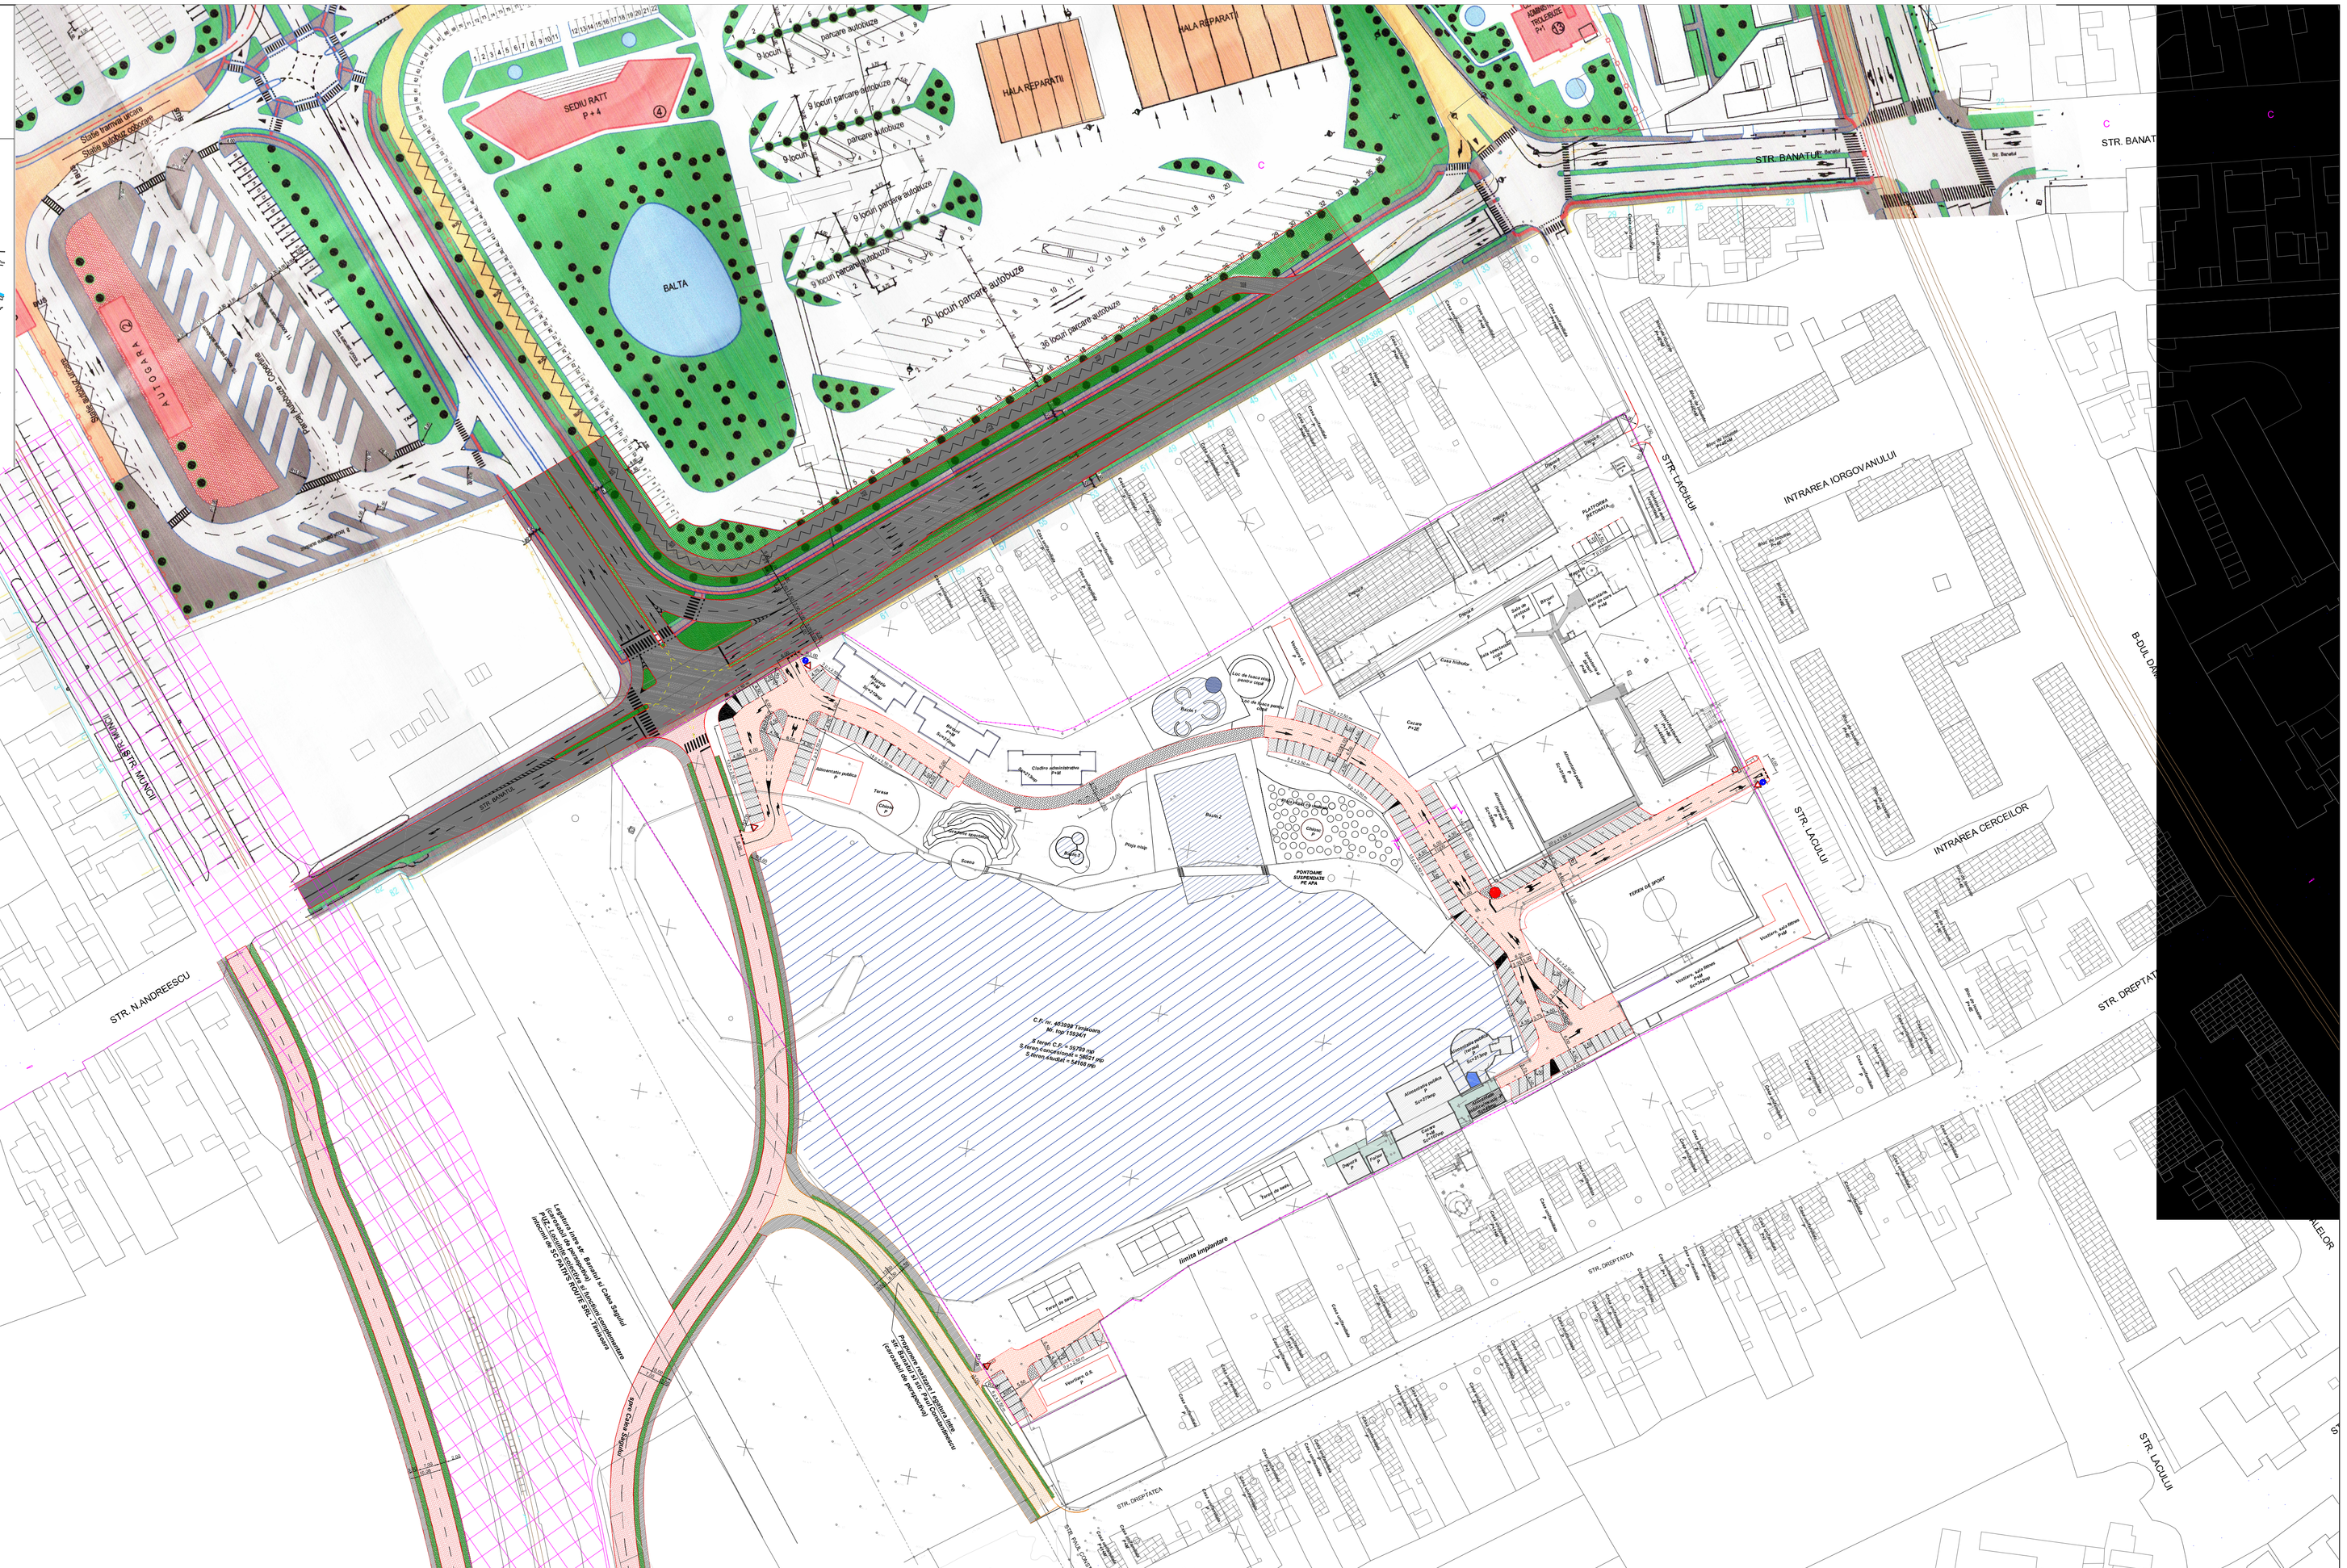
SEDIU RATT
P+4
BALTA
HALA REPARATII
HALA REPARATII
AUTOGARA
20 locuri parcare autobuze
30 locuri parcare autobuze
STR. BANATULUI
STR. LACULUI
INTRAREA IORGOVANULUI
INTRAREA CERCEILOR
STR. DREPTATII
STR. IASULUI
STR. PAVEL DAN
STR. N.ANDREESCU
STR. NICOLAE ANDREESCU
STR. MANASTIRII
STR. CONSTANTINESCU
Fontane arcadiene pe apa
Terasa
Cladire administrativa P+2
Piata vinului
Gradina
Pontoane suspendate pe apa
Teren de sport
Parcare 3,5
Parcare 4,5
Parcare 4,5
Parcare 4