


PUZ-

**DEZVOLTARE ZONA REZIDENTIALA CU FUNCTIUNI
COMPLEMENTARE,
SCHIMBARE DESTINATIE IMOBIL DIN ANEXA
GOSPODAREASCA
IN CASA DE LOCUIT P+M,**

Timisoara, Zona Plopi Sud,
CF nr. 409932,400309,432431,427887

Beneficiari:
VERESCA IOAN, ABEL FRANCISC IOSIF,
FAUR FLORIN, STEPANESCU LUCIAN ILIE

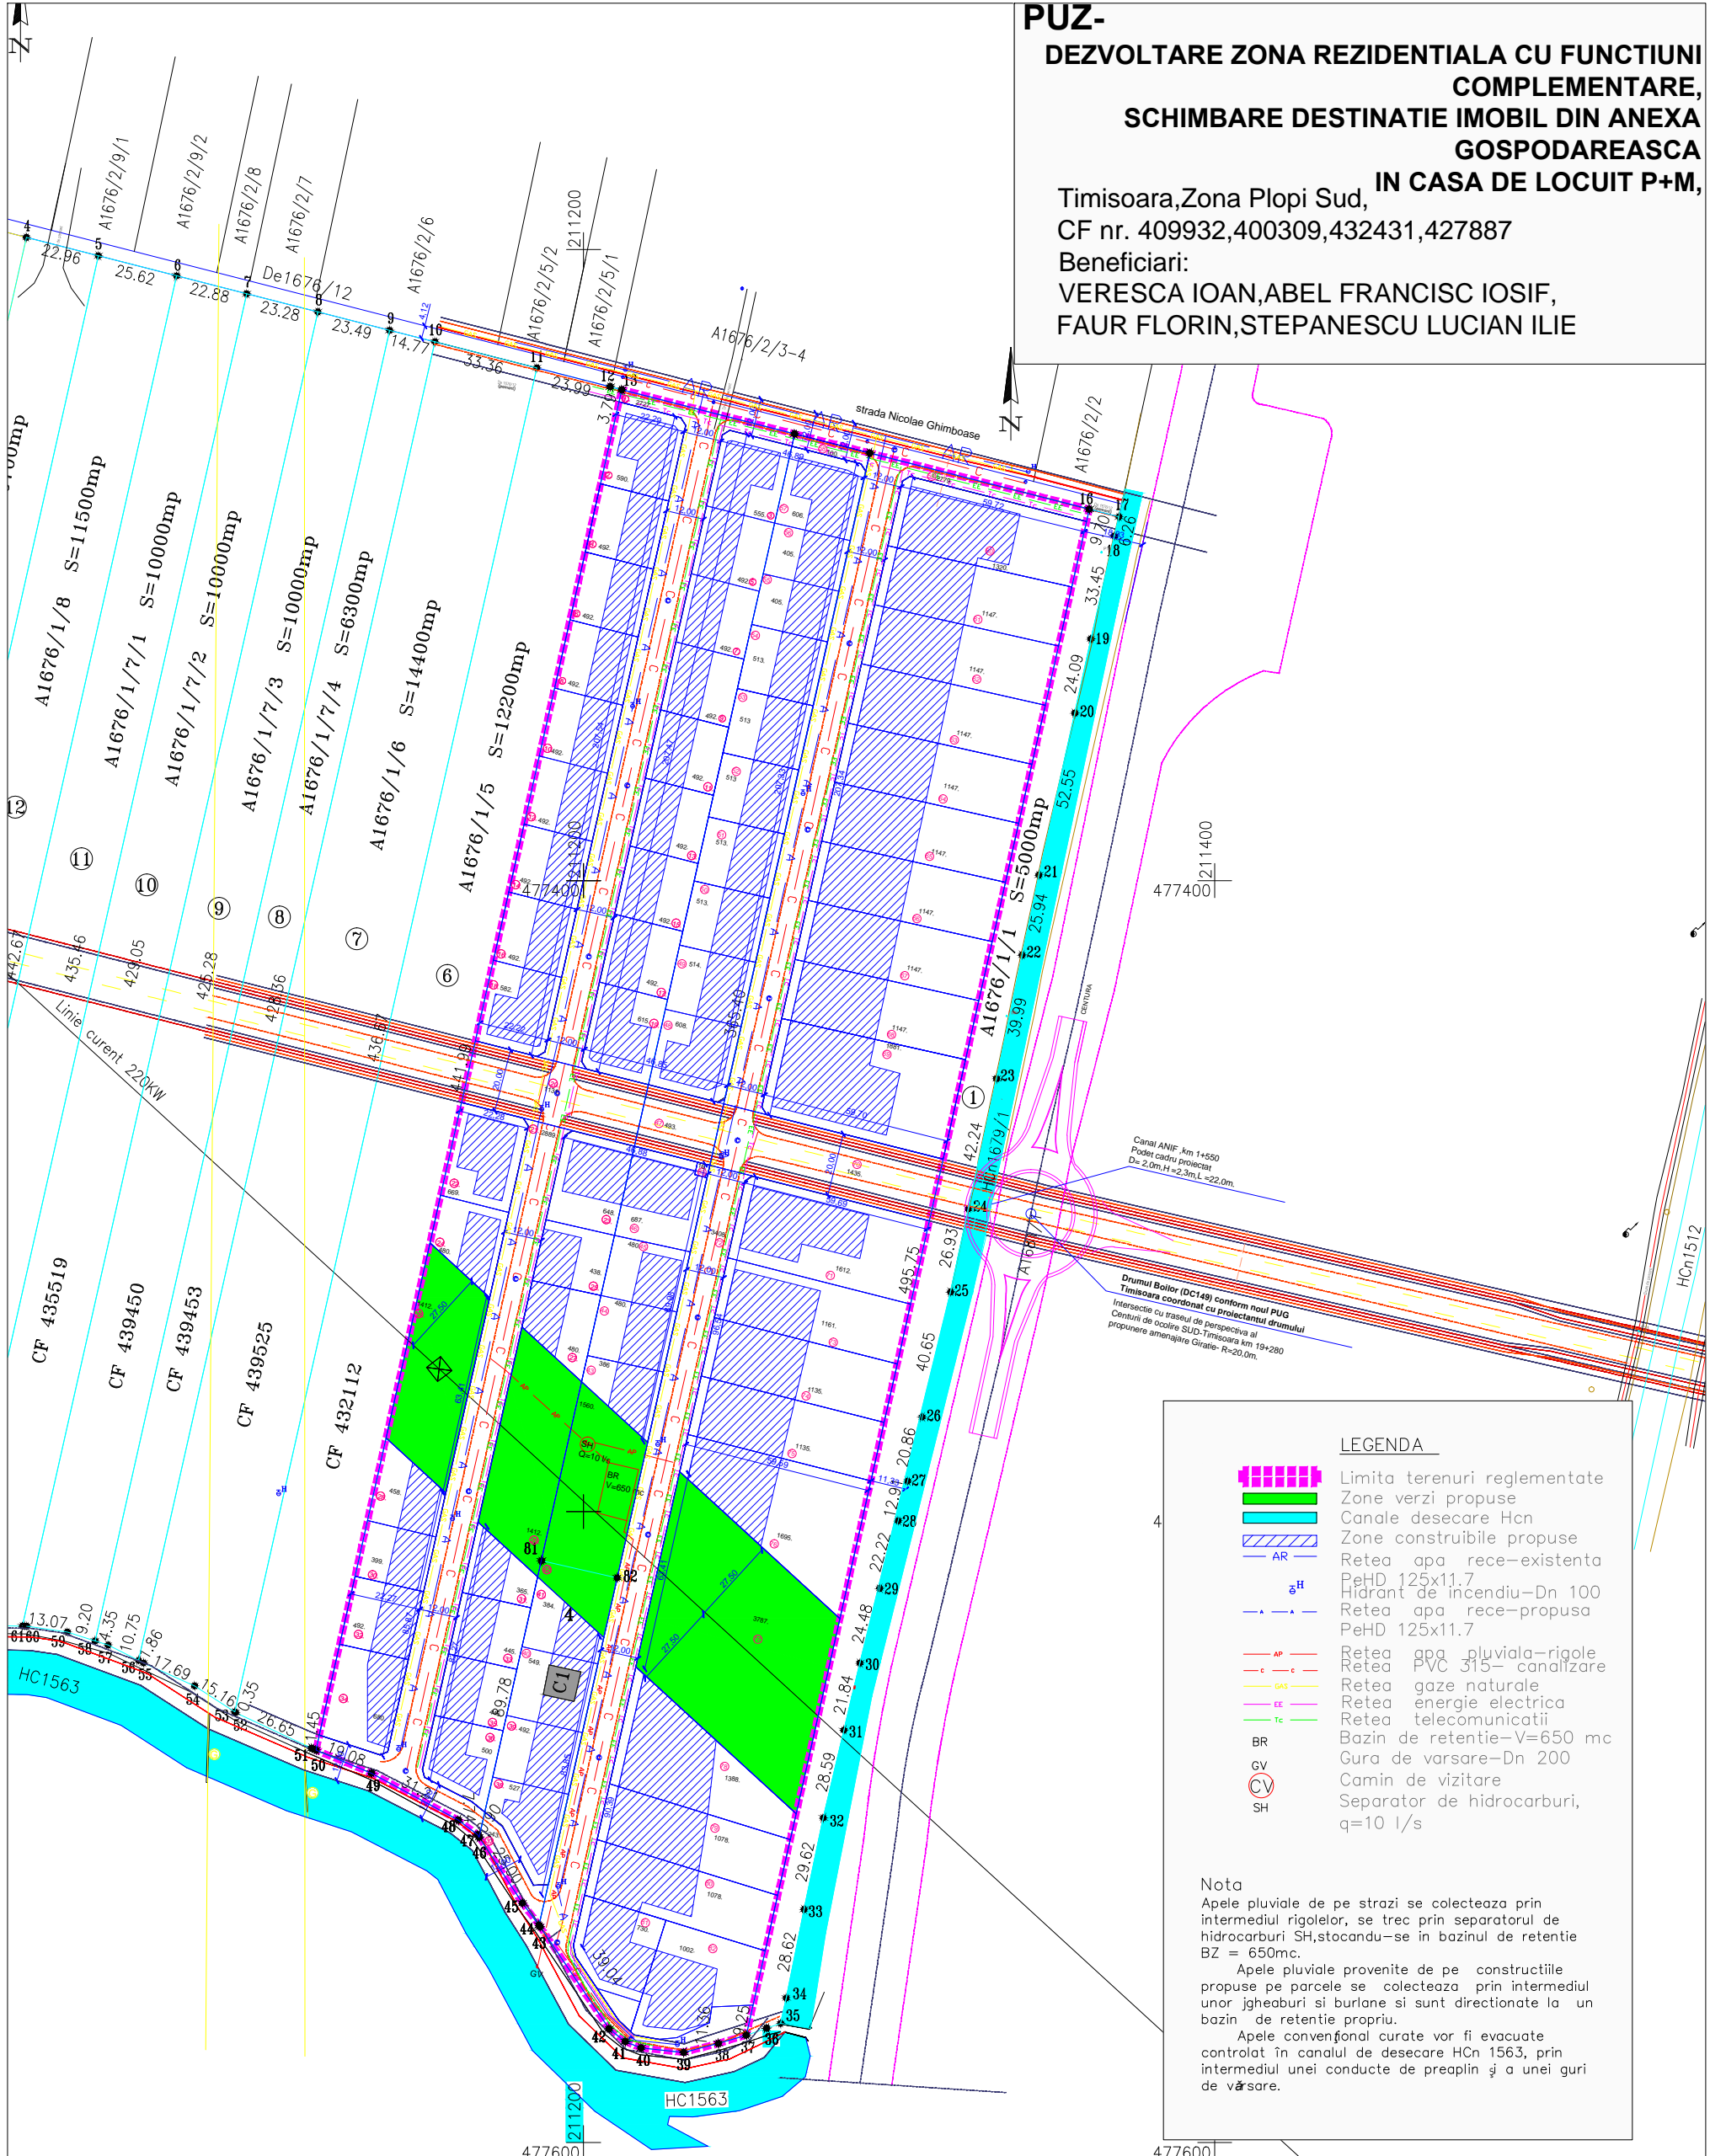

LEGENDA

- Limita terenuri reglementate
- Zone verzi propuse
- Canale desecare Hcn
- Zone construibile propuse
- AR
- Retea apa rece-existenta PeHD 125x11.7
- aH
- Retea apa rece-propusa PeHD 125x11.7
- AP
- Retea apa pluviala-rigole
- c
- Retea PVC 315 - canalizare
- GAS
- Retea gaze naturale
- EE
- Retea energie electrica
- TE
- Retea telecomunicatii
- BR
- Bazin de retentie-V=650 mc
- GV
- Gura de varsare-Dn 200
- CV
- Camin de vizitare
- SH
- Separator de hidrocarburi, q=10 l/s

Nota
Apele pluviale de pe strazi se colecteaza prin intermediul rigolelor, se trec prin separatorul de hidrocarburi SH, stocandu-se in bazinul de retentie BZ = 650mc.
Apele pluviale provenite de pe constructiile propuse pe parcele se colecteaza prin intermediul unor jgheaburi si burlane si sunt directionate la un bazin de retentie propriu.
Apele conventionale curate vor fi evacuate controlat in canalul de desecare HCn 1563, prin intermediul unei conducte de preaplin si a unei guri de varsare.

VERIFICATOR/EXPERT	NUME	SEMNAURA	CERINTA	REFERAT/EXPERTIZA NR. /DATA
"SC RAULLY NISTOR SRL" Instalatii edilitare tel 0744392501				nr. proiect VERESCA IOAN, ABEL FRANCISC IOSIF, FAUR FLORIN, STEPANESCU LUCIAN ILIE 1/2017
SPECIFICATIE	NUME	SEMNAURA	scara	TITLU PROIECT: PUZ-DEZVOLTARE ZONA REZIDENTIALA CU FUNCTIUNI COMPLEMENTARE SCHIMBARE DESTINATIE IMOBIL DIN ANEXA GOSPODAREASCA IN CASA DE LOCUIT P+M, Timisoara, zona Plopi Sud
SEF PROIECT	ing.col. Nicolae Nistor		1/2000	FAZA PUZ
PROIECTANT	ing.col. Nicolae Nistor		data	nr. planşa
VERIFICAT	ing.col. Nicolae Nistor		01. 2017	REGLEMENTARI EDILITARE 1ED