



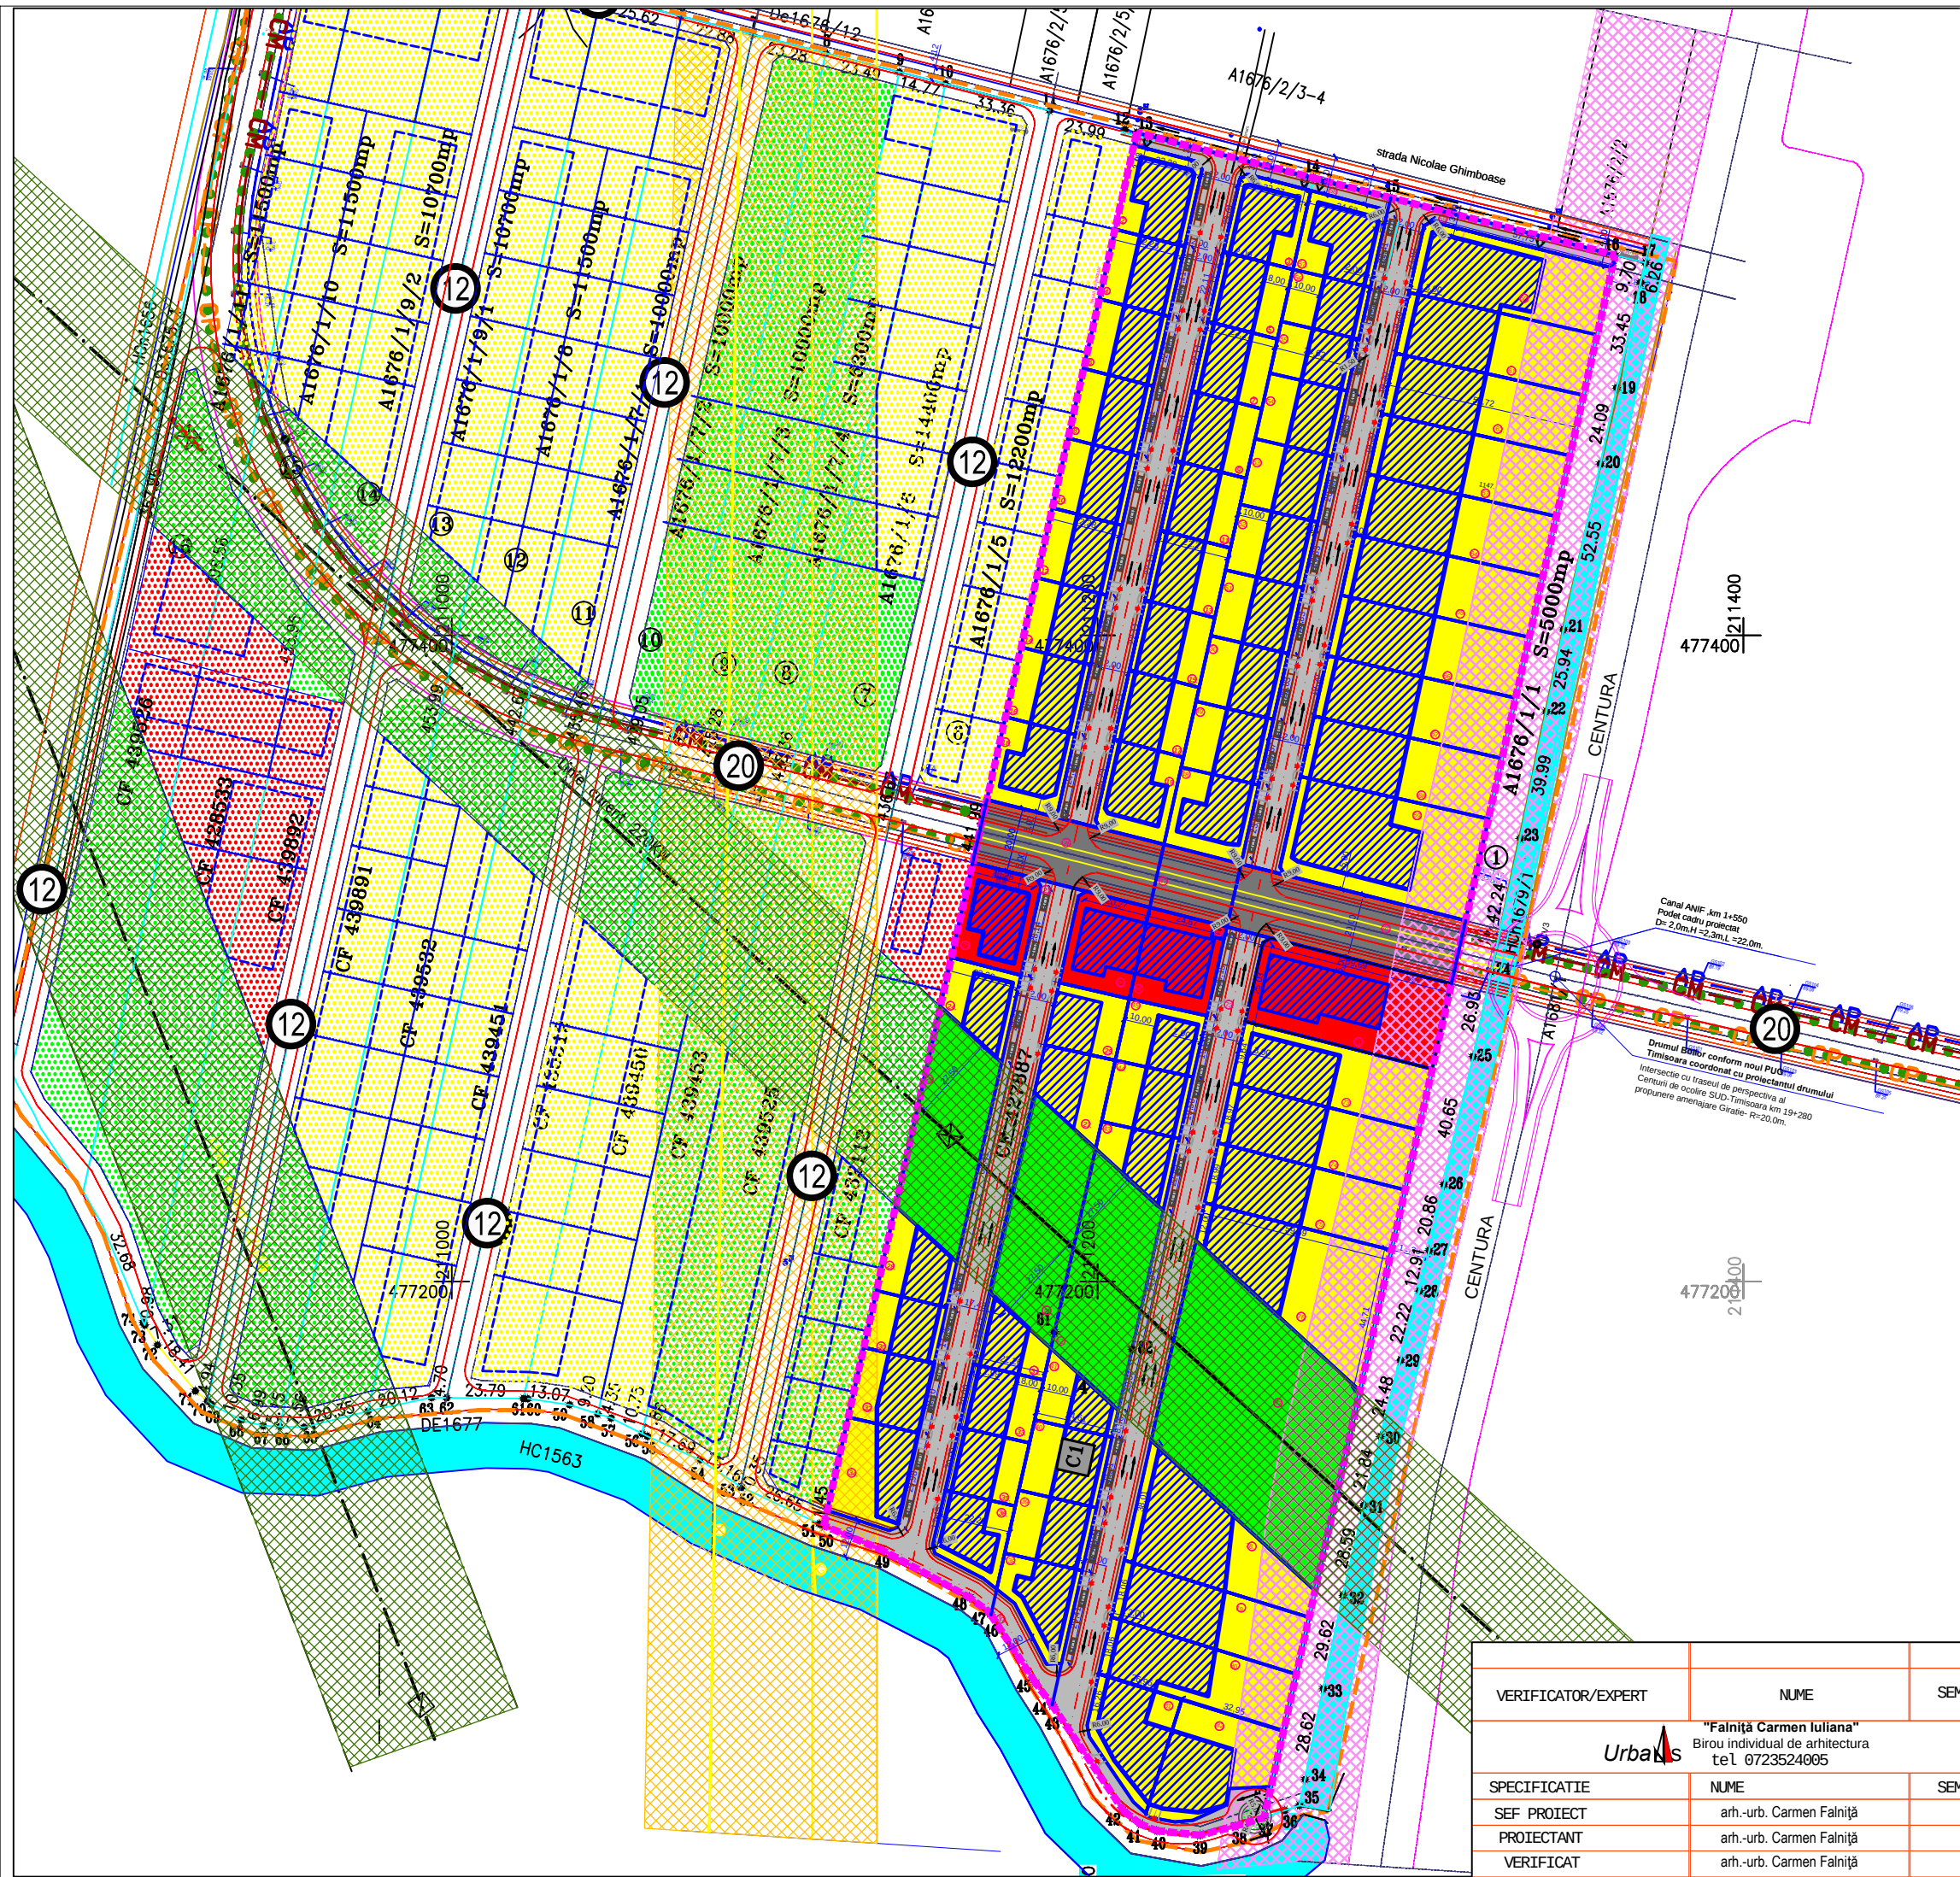

PUZ- DEZVOLTARE ZONA REZIDENTIALA CU FUNCTIUNI COMPLEMENTARE, SCHIMBARE DESTINATIE IMOBIL DIN ANEXA GOSPODAREASCA IN CASA DE LOCUIT P+M,
Beneficiari: VERESCA IOAN, ABEL FRANCISC IOSIF, FAUR FLORIN, STEPANESCU LUCIAN ILIE
Timisoara, Zona Plopi Sud,
CF nr. 409932, 400309, 432431, 427887

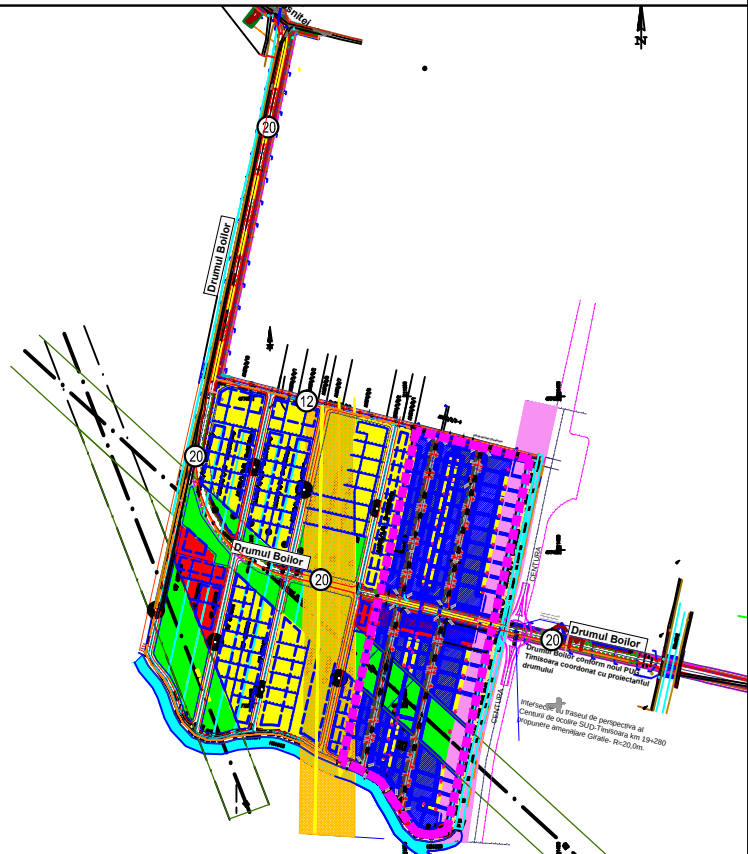

LEGENDA:
FUNCTIUNI PROPUSE PE TEREN STUDIAT PRIN PUZ:

- Limita zona teren ce a generat PUZ
- Limita zona studiata
- Construcție existentă
- Zone de locuinte individuale
- Zone functiuni complementare (dotari si servicii)
- Zona circulatii propuse categoria a IV-a
- Zona propusa Drumul boilor
- Zona propus Centura Sud
- Zona verde propusa
- Zona canale ANIF
- LEA 220kv
- Retea distributie gaz
- Zona edificabila propusa
- Zona protectie a centurii
- interdictie de construire 50m din ax
- Zona protectie fata de LEA 220kv
- 27,5m de o parte si de alta a LEA
- Zona de protectie Retea distributie gaz
- 20m din ax

FUNCTIUNI PROPUSE IN ZONA STUDIATA

- Zona circulatii propuse in zona extinsa
- Zona locuinte individuale si functiuni complementare
- Zona teren arabil
- Zona dotari si servicii
- Zona spatii verzi
- Zona edificabila posibila
- Loturi propuse

VERIFICATOR/EXPERT	NUME	SEMINATURA	CERINTA	REFERAT/EXPERTIZA NR./DATA		
	"Falniță Carmen Iuliana" Birou individual de arhitectura tel 0723524005			BENEFICIAR:	VERESCA IOAN, ABEL FRANCISC IOSIF, FAUR FLORIN, STEPANESCU LUCIAN ILIE	nr. proiect
	SPECIFICATIE	NUME	SEMINATURA	scara	TITLU PROIECT:	1/2017
	SEF PROIECT	arh.-urb. Carmen Falniță		1/2000	PUZ -DEZVOLTARE ZONA REZIDENTIALA CU FUNCTIUNI COMPLEMENTARE SCHIMBARE DESTINATIE IMOBIL DIN ANEXA GOSPODAREASCA IN CASA DE LOCUIT P+M, Timisoara, zona Plopi Sud	FAZA PUZ
	PROIECTANT	arh.-urb. Carmen Falniță		data	TITLU PLANSA:	nr. plansa
	VERIFICAT	arh.-urb. Carmen Falniță		01. 2017	PLAN ANSAMBLU	4