


PUZ-

DEZVOLTARE ZONA REZIDENTIALA
CU FUNCTIUNI COMPLEMENTARE,
SCHIMBARE DESTINATIE IMOBIL
DIN ANEXA GOSPODAREASCA IN
CASA DE LOCUIT P+M

Beneficiari:
VERESCA IOAN,ABEL FRANCISC IOSIF,
FAUR FLORIN,STAPANESCU LUCIAN ILIE

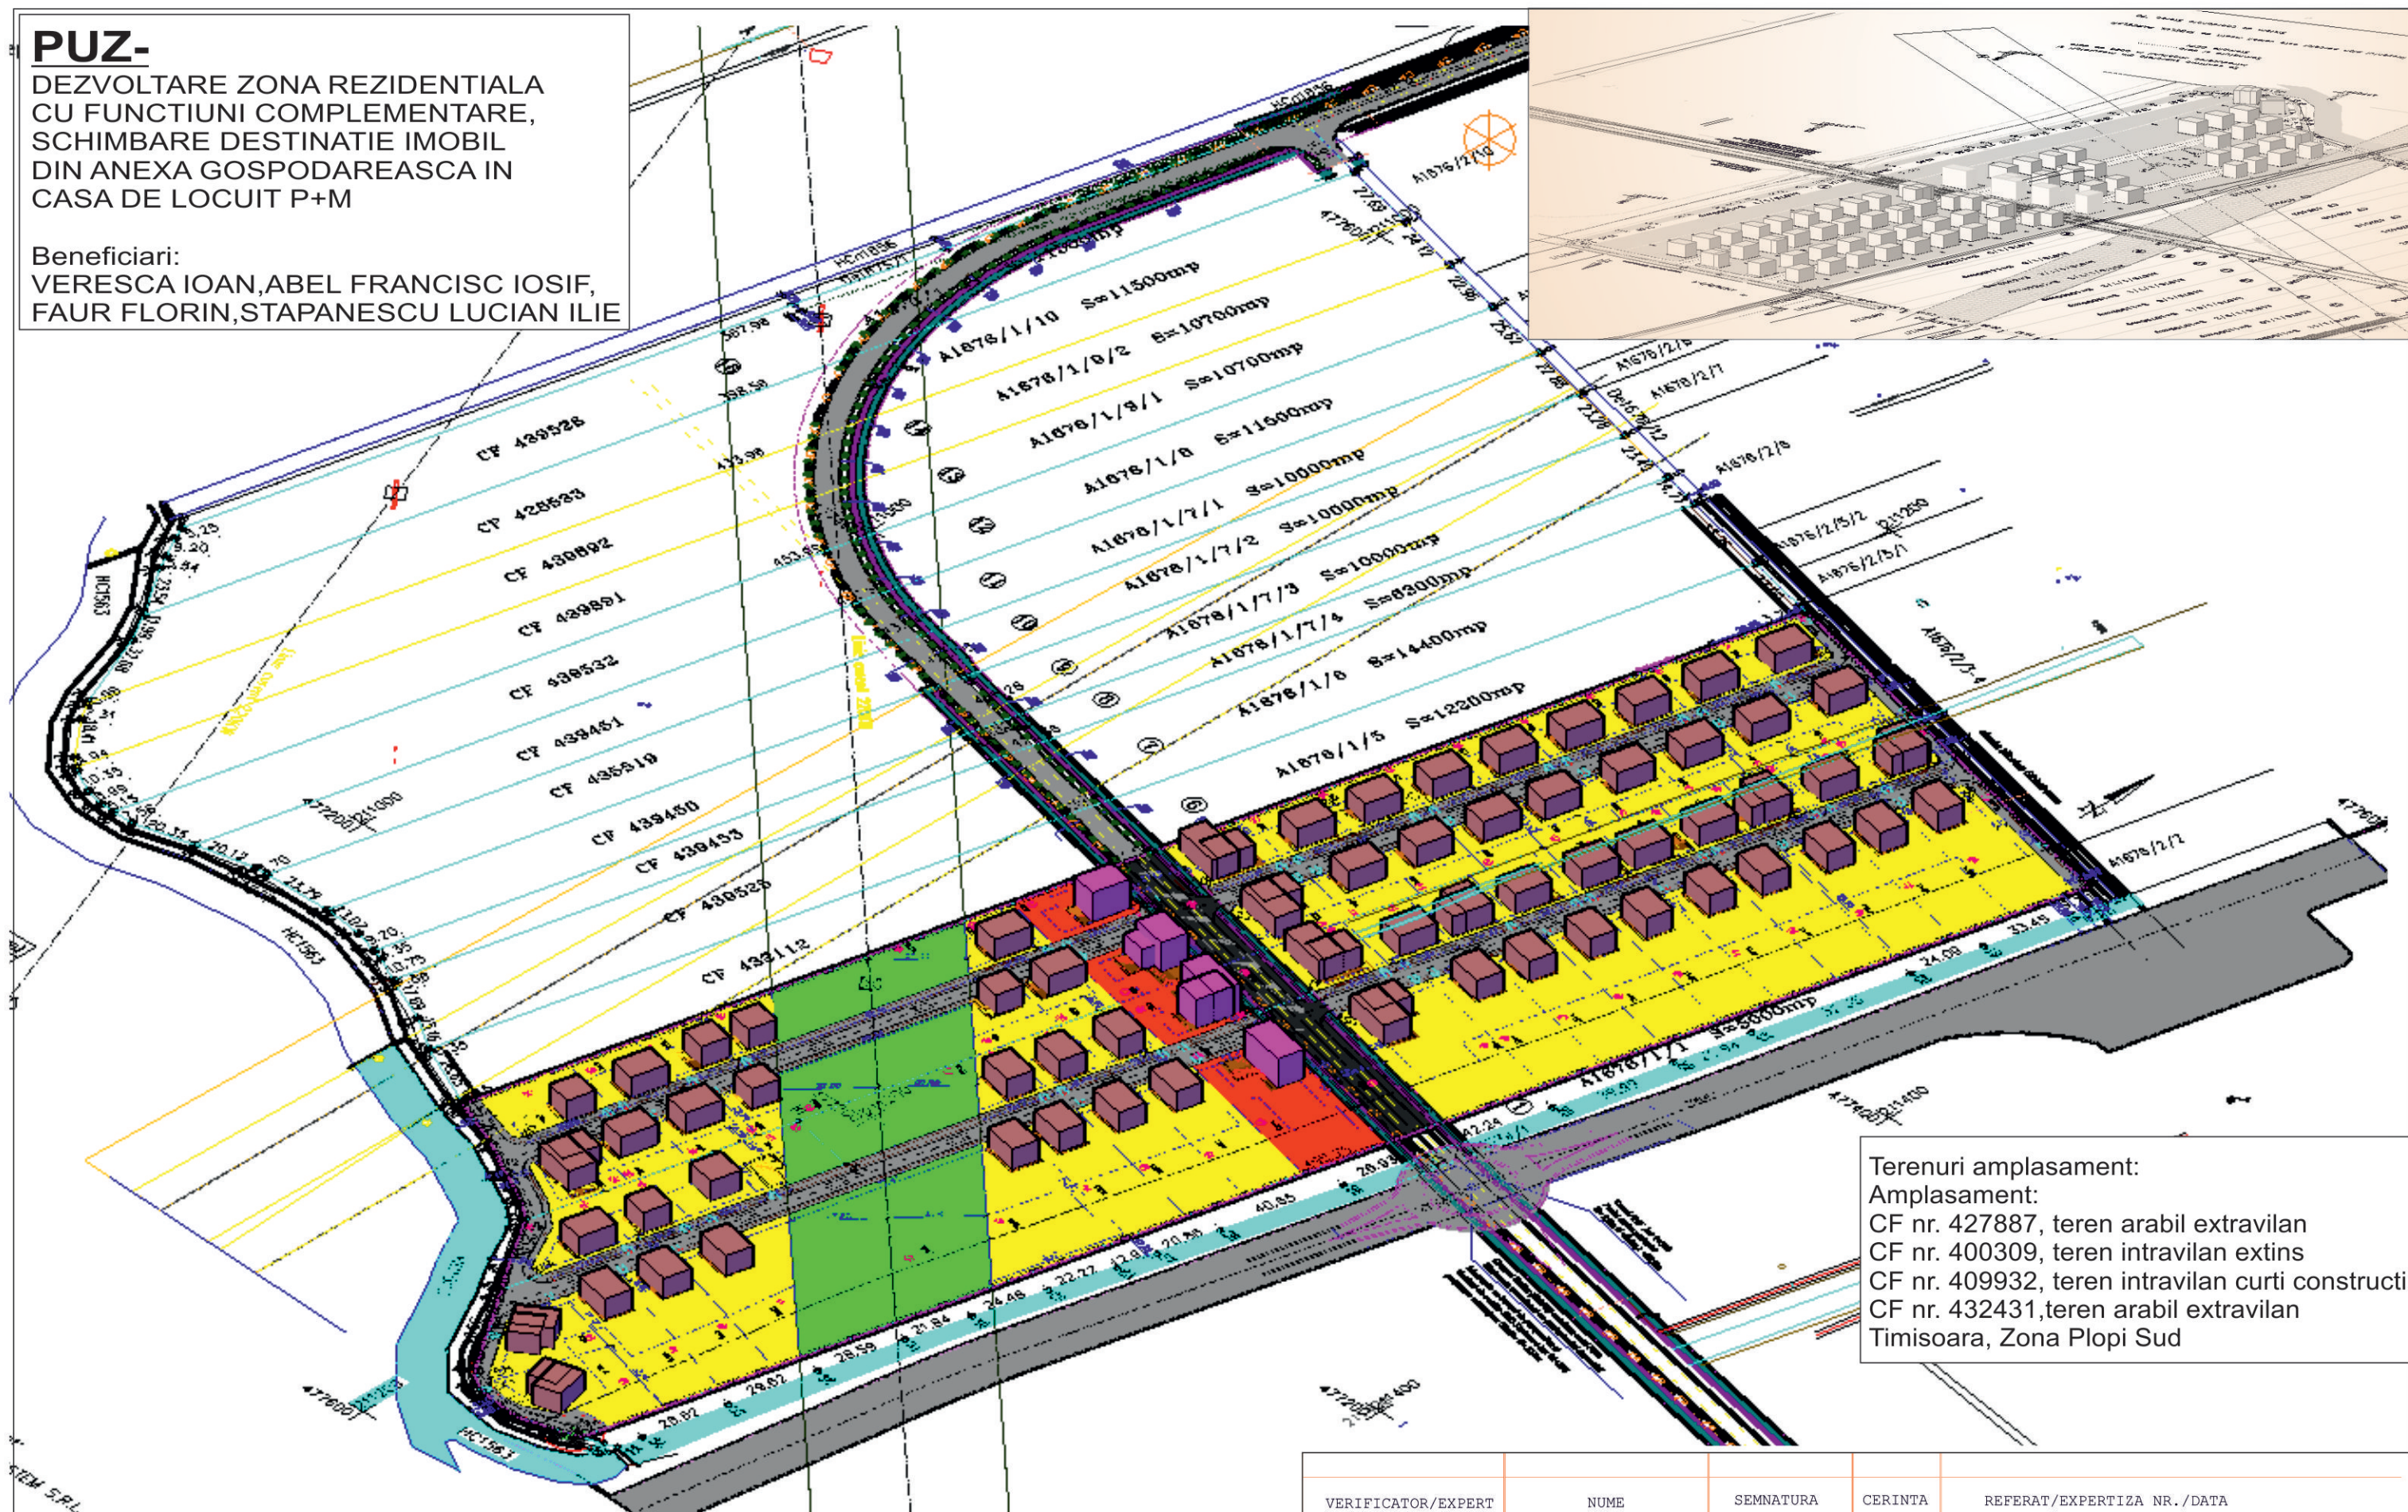

Terenuri amplasament:
Amplasament:
CF nr. 427887, teren arabil extravilan
CF nr. 400309, teren intravilan extins
CF nr. 409932, teren intravilan curti constructii
CF nr. 432431, teren arabil extravilan
Timisoara, Zona Plopi Sud

VERIFICATOR/EXPERT	NUME	SEMNTURA	CERINTA	REFERAT/EXPERTIZA NR./DATA	nr.proiec
Urbanis	"Faiță Carmen Iuliana" Birou individual de arhitectura tel 0723524005			BENEFICIAR: VERESCA IOAN,ABEL FRANCISC IOSIF, FAUR FLORIN,STAPANESCU LUCIAN ILIE	1/2017
SPECIFICATIE	NUME	SEMNTURA	scara	TITLU PROIECT: PUZ-DEZVOLTARE ZONA REZIDENTIALA CU FUNCTIUNI COMPLEMENTARE SCHIMBARE DESTINATIE IMOBIL DIN ANEXA GOSPODAREASCA IN CASA DE LOCUIT P+M, Timisoara, zona Plopi Sud	FAZA PUZ
SEF PROIECT	arh.-urb. Carmen Faiță			TITLU PLANSA:	nr.plansa
PROIECTANT	arh.-urb. Carmen Faiță		data	VOLUMETRII	7
VERIFICAT	arh.-urb. Carmen Faiță		01. 2017		