



PUZ-
DEZVOLTARE ZONA REZIDENTIALA
CU FUNCTIUNI COMPLEMENTARE,
SCHIMBARE DESTINATIE IMOBIL
DIN ANEXA GOSPODAREASCA IN
CASA DE LOCUIT P+M

Beneficiari:
VERESCA IOAN,ABEL FRANCISC IOSIF,
FAUR FLORIN,STEPANESCU LUCIAN ILIE

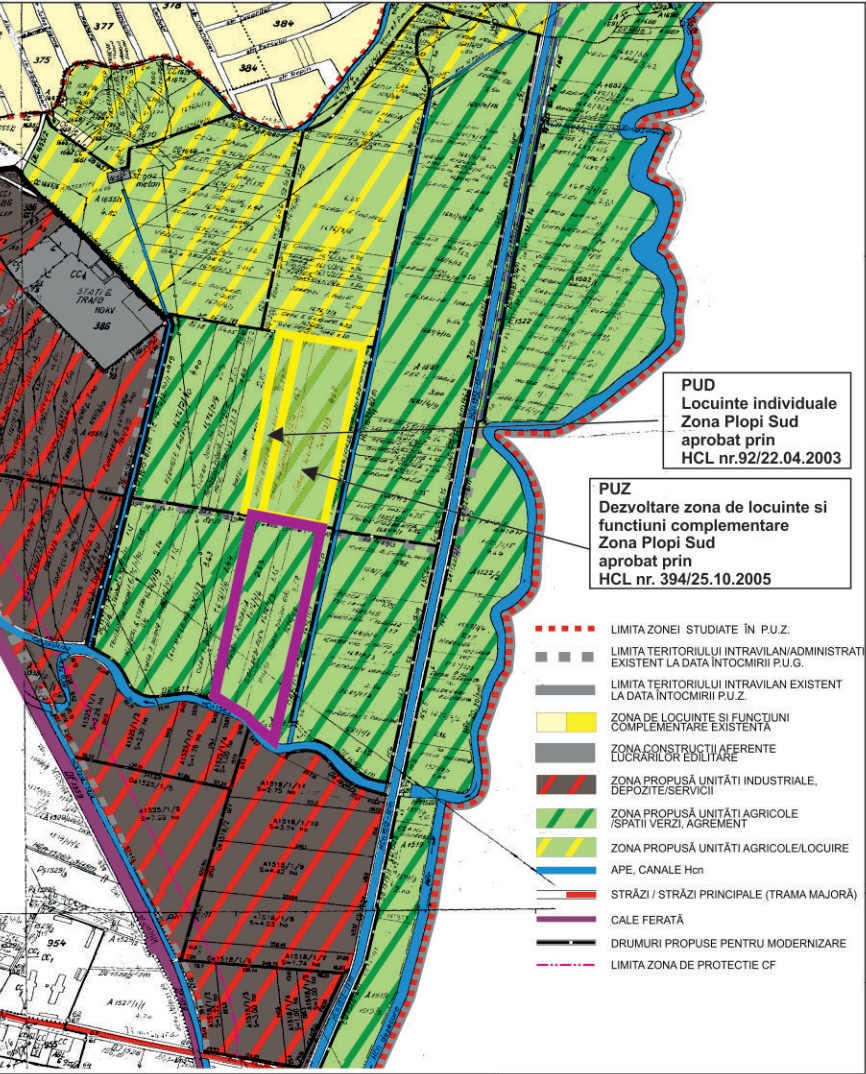

PUZ -
Zona Plopi Sud aprobat
prin HCLnr.35/2002

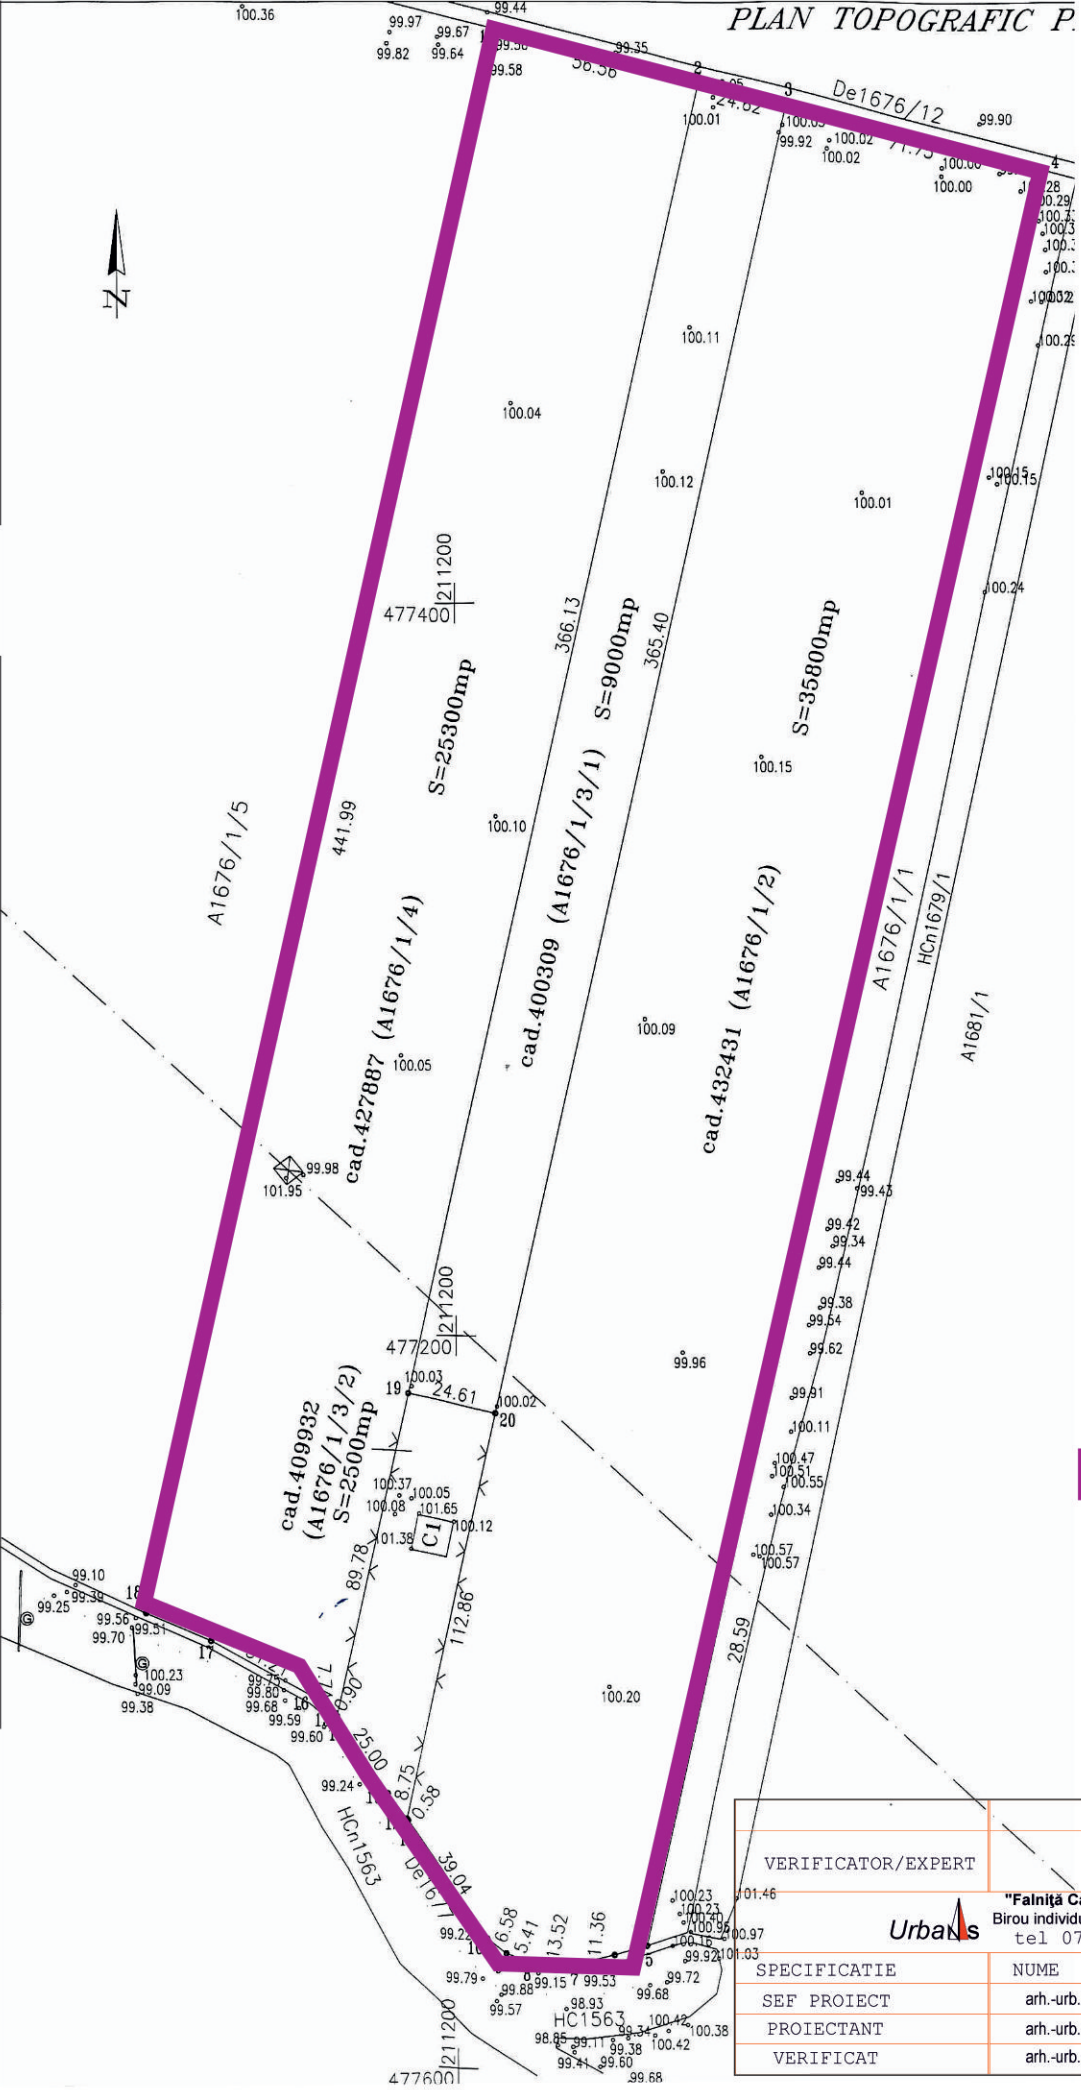

Noul PUG Municipiul Timisoara,
in curs de elaborare

Terenuri amplasament:
Amplasament:
CF nr. 427887, teren arabil extravilan
CF nr. 400309, teren intravilan extins
CF nr. 409932, teren intravilan curti constructii
CF nr. 432431,teren arabil extravilan
Timisoara, Zona Plopi Sud

Limita zona reglementata prin PUZ

VERIFICATOR/EXPERT	NUME	SEMNATURA	CERINTA	REFERAT/EXPERTIZA NR./DATA
Urbanis	"Falniță Carmen Iuliana" Birou individual de arhitectura tel 0723524005			BENEFICIAR: VERESCA IOAN,ABEL FRANCISC IOSIF, FAUR FLORIN,STEPANESCU LUCIAN ILIE nr.proiec 1/2017
SPECIFICATIE	NUME	SEMNATURA	scara	TITLU PROIECT:
SEF PROIECT	arh.-urb. Carmen Falniță		1/1000	PUZ -DEZVOLTARE ZONA REZIDENTIALA CU FUNCTIUNI COMPLEMENTARE
PROIECTANT	arh.-urb. Carmen Falniță		data	SCHIMBARE DESTINATIE IMOBIL DIN ANEXA GOSPODAREASCA IN CASA DE
VERIFICAT	arh.-urb. Carmen Falniță		01. 2017	LOCUIT P+M, Timisoara, zona Plopi Sud nr.plans 1
				PLAN INCADRARE IN PUG TIMISOARA