


PLAN URBANISTIC ZONAL

Bloc de locuințe colective și dotări și parcaje

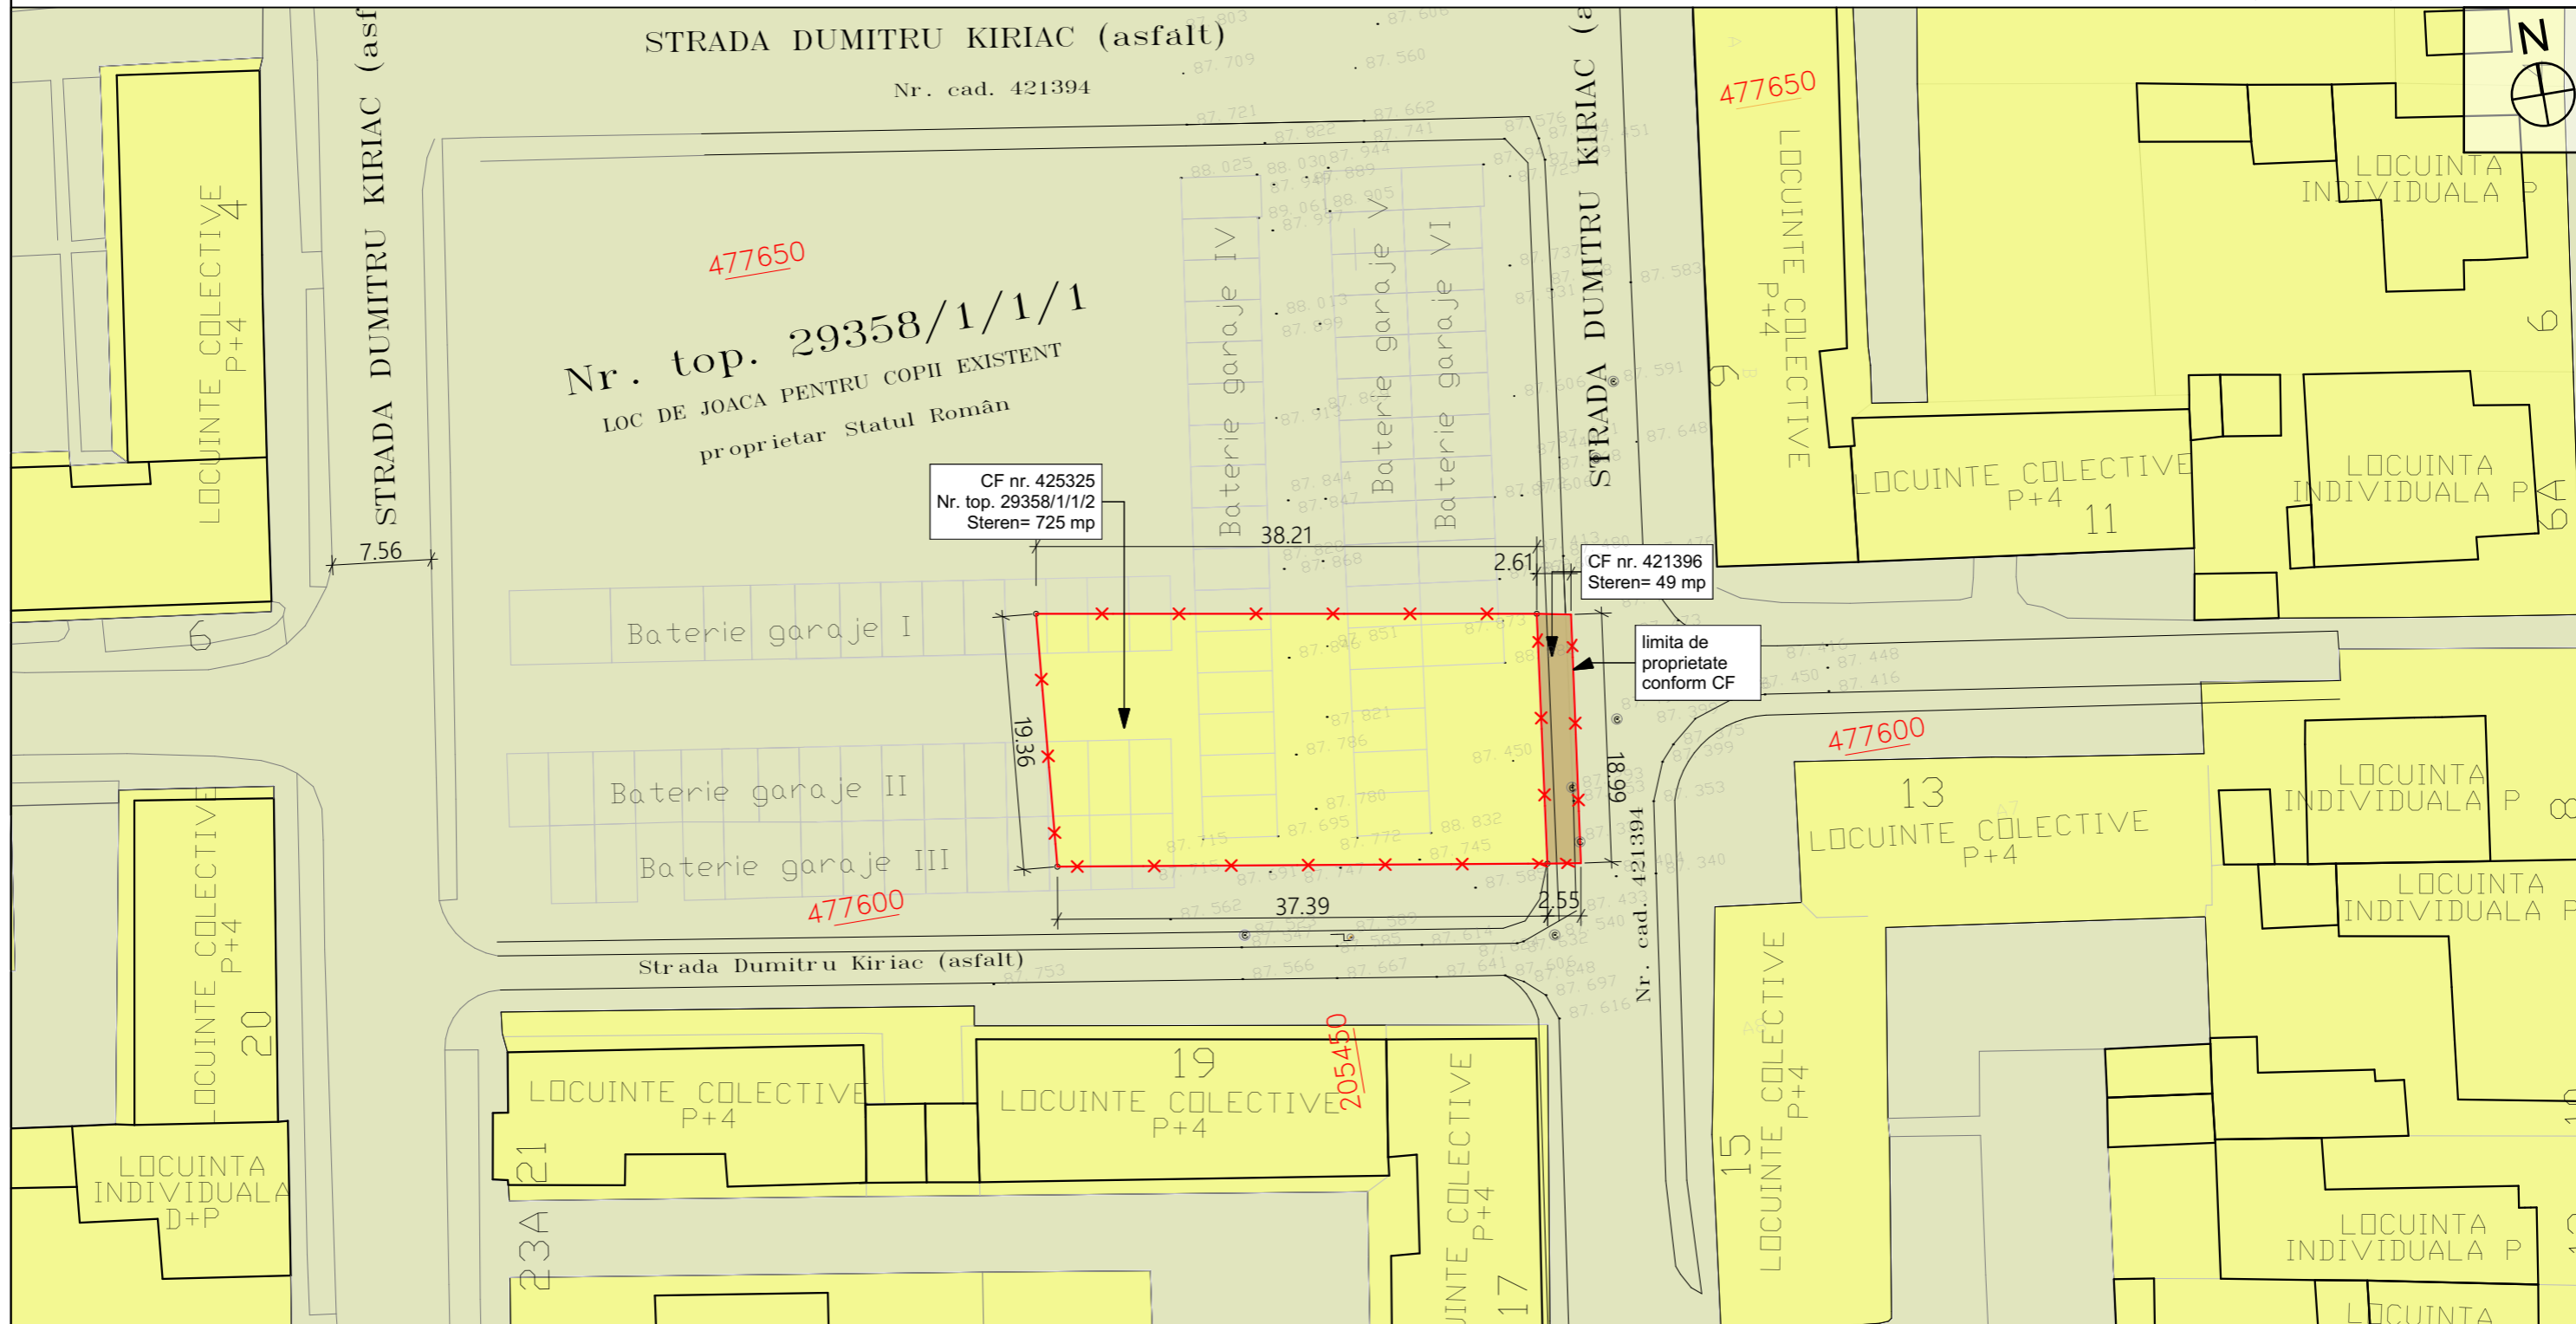


Legenda

- limite de proprietate
- constructii existente
- teren domeniu public
- teren proprietate privata
- teren proprietate privata ce trece in domeniu public (cedat pentru constituire profil stradal)

- Sursa : noul PUG - Reglementari urbanistice - proprietati asupra terenurilor
Revizia 3

Nota - au fost folosite informatii de pe site-ul
http://www.primariatm.ro/uploads/files/pug%20revizia%202/U06_PROPRIETATEA%20ASUPRA%20TERENURILOR.pdf . Proiectantul isi asuma dreptul de a se baza pe aceste date si informatii si a le considera exacte si complete. Proiectantul nu isi asuma responsabilitatea pentru exactitatea si corectitudinea informatiilor preluate.

specialist RUR	arh. Razvan Negrisanu				
Verificator / expert	Nume	Semnatura	Cerinta	Referat / Expertiza Nr. / Data	
 studio de arhitectura	S.C. RD Sign S.R.L. Timisoara, Str. Vulturilor nr. 14 Reg. Com. J35/4590/1992 C.U.I. 3981516 Tel. 40/0722624862 E-mail: studio@rdsign.ro			Beneficiar:	S.C. SEDAKO GROUP S.R.L.
				Amplasament:	Timisoara, str. Dumitru Kiriac, nr. 17A, CF. nr. 425325, Nr. top. 29358/1/1/2, CF. nr. 421396, Nr. top. 421396
	Nume	Semnatura	Scara:	Titlu proiect:	Faza:
Sef proiect	arh. Daniela Negrisanu		1:500	Bloc de locuinte colective și dotări și parcaje	PUZ
Proiectat	arh. Daniela Negrisanu		Data:	Titlu planșa:	Planșa nr.:
Desenat	arh. Florin Simidreanu		iunie 2018	OBIECTIVE DE UTILITATE PUBLICA	5