


PLAN URBANISTIC ZONAL
- CONSTRUCTII PENTRU SERVICII SI COMERT -

PUG Timisoara
aprobat prin H.C.L. Timisoara nr. 157/2002, prelungit prin H.C.L. Timisoara nr. 139/2007

PLAN INCADRARE

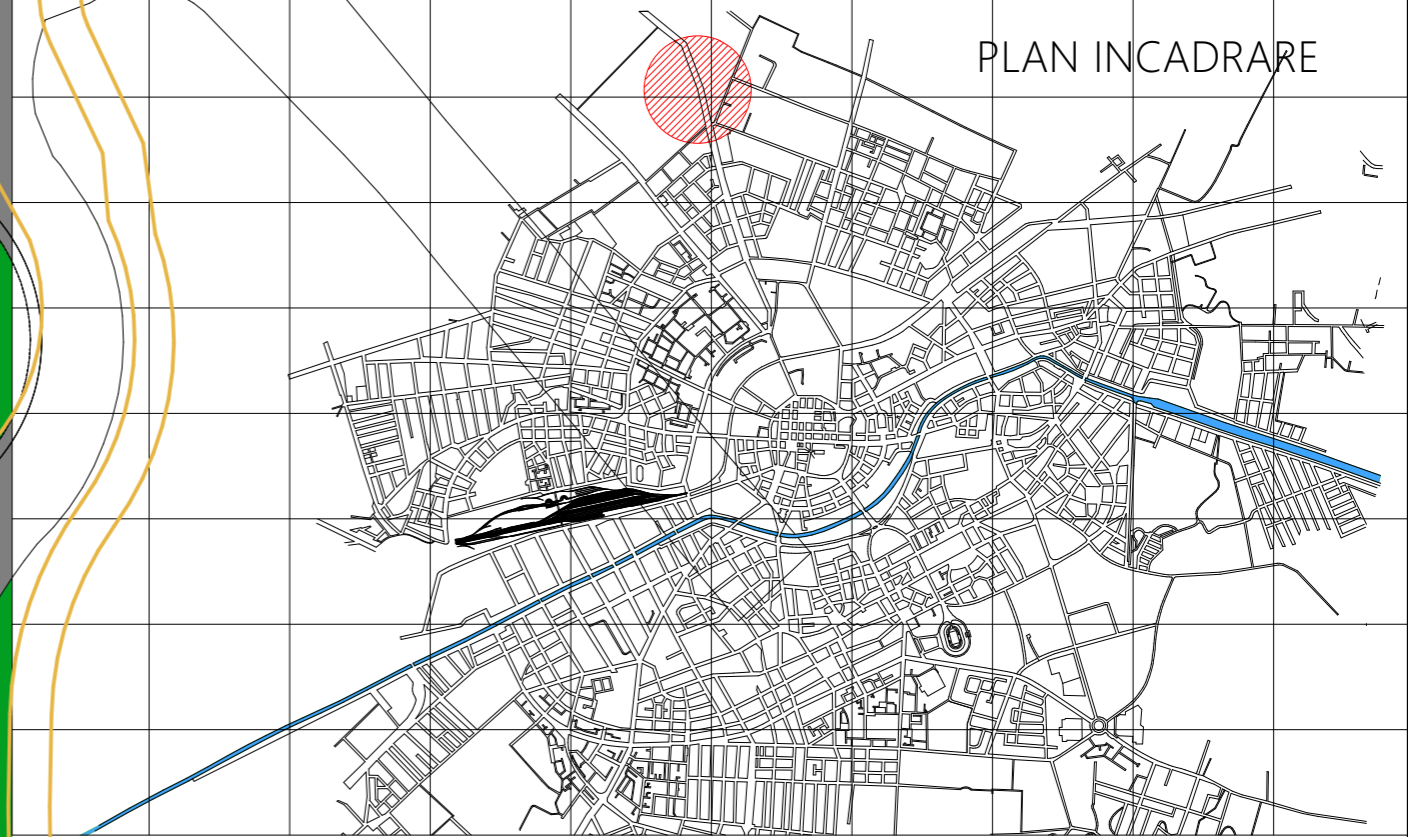

LEGENDA

- Limita de proprietate teren reglementat
- Limita de proprietate imobile invecinate
- Circulatie auto/ pietonala - existenta
- Circulatie auto/ pietonala - propusa
- Zona verde de aliniament - existenta
- Zona verde de aliniament - propusa
- Zona cu caracter nedefinit conform PUG
- Zona servicii/ comert conform PUG/ PUZ aprobate
- Constructii servicii/ comert P - P+1E - existente
- Constructii pentru servicii si comert - propuse
- Locuinta pt. max. 2 familii (P) - existenta
- Linie electrica aeriana - existenta
- Zona de protectie LEA 110 KV (37 m)
- Zona rezervata pentru reconfigurarea infrastructurii rutiere (Giratie Calea Aradului cu legatura Calea Torontalului)

5U STAMP proiectare complexa in constructii civile si industriale		S.C. 5U STAMP S.R.L. Timisoara, Str. Bucovinei Nr.63a, Reg.Com.J35/2504/2011 C.I.F. 29340981 E-mail: 5ustampm@gmail.com		Beneficiar: S.C. Apollini Company S.R.L.	Proiect nr.: 13-APO-15
				Amplasament: Timisoara, nr. cad. 441533	
	Nume	Semnatura	Scara: 1:1000	Titlu proiect: CONSTRUCTII PENTRU SERVICII SI COMERT	
Sef proiect	Arh. Baia D.			Faza: PUZ	
Proiectat	Arh. Baia D./ Arh. Folea D.		Data: Iulie 2015	Titlu plansa: PROPUNERE DE MOBILARE URBANISTICA	
Desenat	Arh. Baia D.			Plansa nr.: 05 A	