



PLAN DE SITUATIE  
SCARA 1:1000

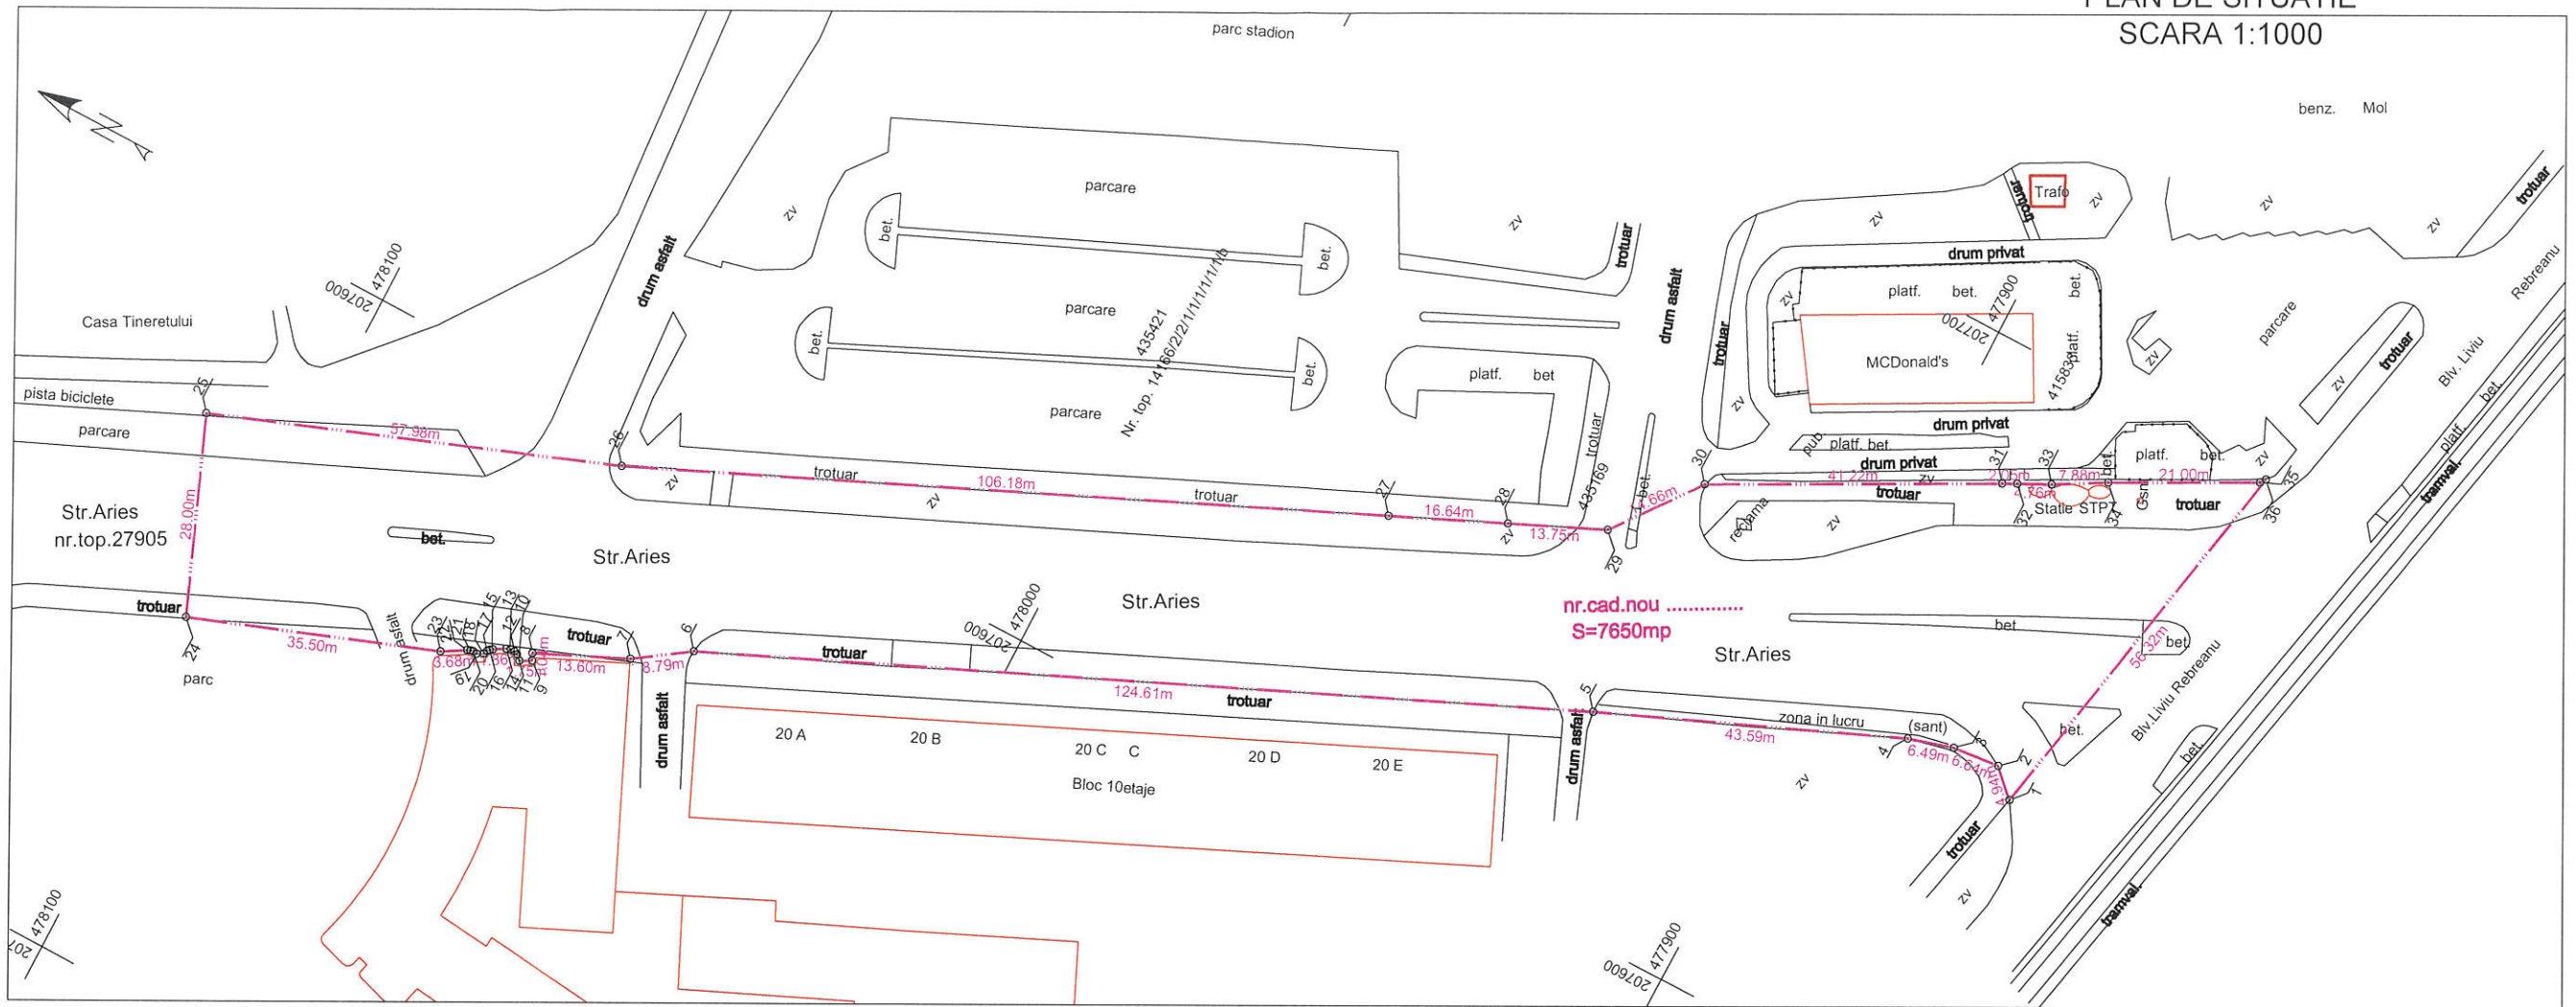

PLAN DE INCADRARE IN ZONA  
SCARA 1:5000

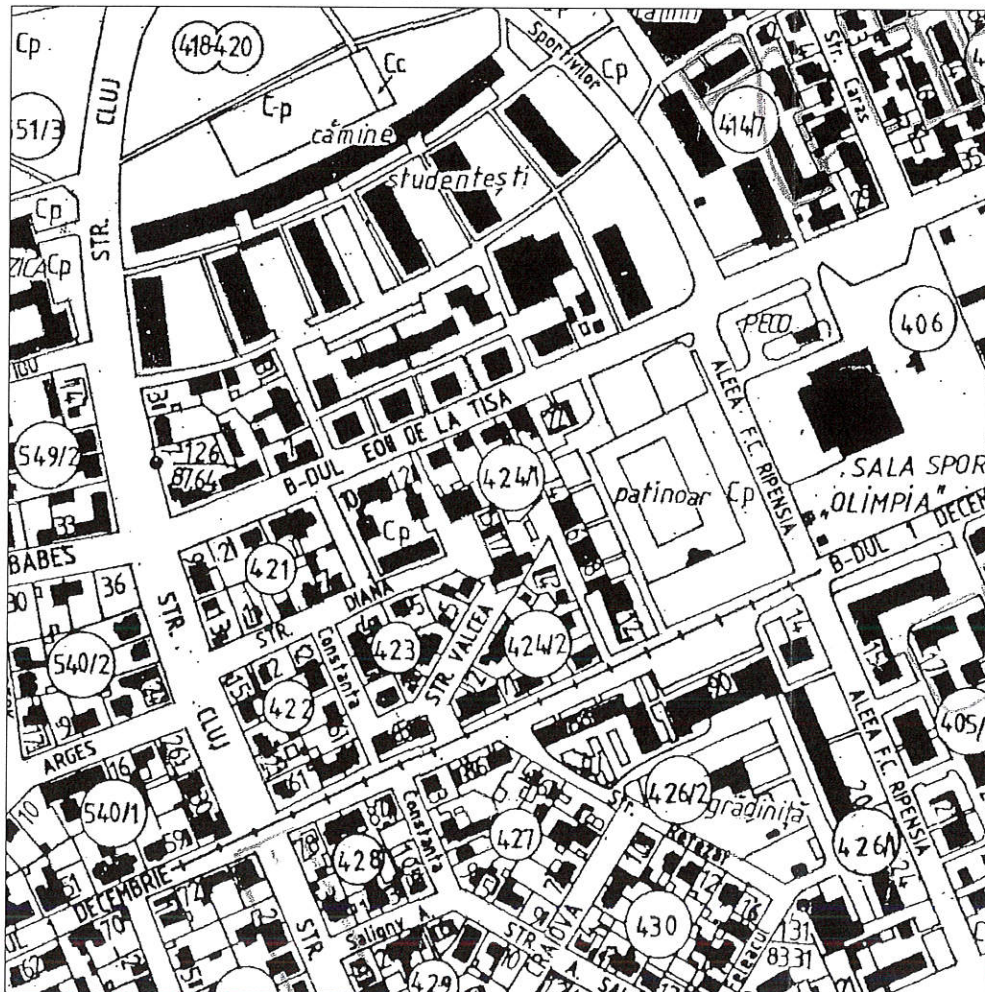

INVENTAR DE COORDONATE		
Pct.	Nord(X)	Est(Y)
1	477868.804	207644.089
2	477872.369	207647.509
3	477878.976	207646.848
4	477885.206	207645.018
5	477925.390	207628.120
6	478039.327	207577.672
7	478046.569	207572.689
8	478058.959	207567.084
9	478058.530	207566.134
10	478060.074	207565.305
11	478060.772	207565.923
12	478061.315	207566.127
13	478061.895	207566.123
14	478062.475	207565.896
15	478064.087	207564.962
16	478064.443	207564.704
17	478064.701	207564.388
18	478064.947	207563.854
19	478065.737	207563.404
20	478066.322	207563.467
21	478066.726	207563.406
22	478067.125	207563.234
23	478070.297	207561.375
24	478103.627	207549.159
25	478114.287	207575.053
26	478060.012	207595.439
27	477963.042	207638.687
28	477947.843	207645.466
29	477935.282	207651.068
30	477926.405	207662.737
31	477889.926	207681.925
32	477888.106	207682.864
33	477883.843	207684.978
34	477876.989	207688.864
35	477858.386	207698.597
36	477857.865	207699.333


S=7650mp

SITUATIA JURIDICA A IMOBILULUI					
Nr. CF Timisoara	Nr. topografic/ cadastral	Descrierea imobilului	Supraf. CF (mp)	Inscrieri privitoare la proprietate	Sarcini
A. Propunerea inscrierii in cartea funciara					
nou	nou	Drum intravilan - str. Aries	7650	Intabulare drept de proprietate dobandit prin lege, cota actuala 1/1 MUNICIPIUL TIMISOARA - domeniu public	


RECEPȚIONAT ÎN BAZA  
PROCESULUI VERBAL DE  
RECEPȚIE Nr. .... 2074

Oficiu de Cadastru și Publicitate Imobiliară Timiș  
**BACIU SIMONA**  
CONSILIER


138950/19.07.2019

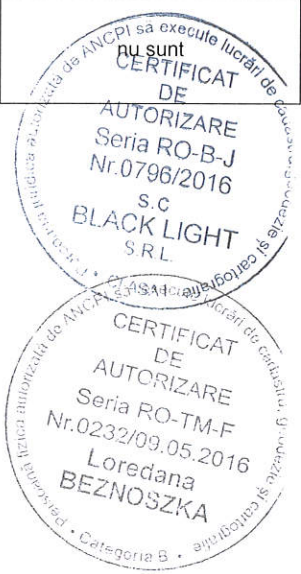

<b>BLACK LIGHT</b> trusted since 1992		Timisoara, str. Virtutii nr. 1 Tel.: 0356 - 808 870 Fax: 0356 - 808 871 e-mail: office@blacklight.ro	Denumire proiect: Documentație tehnică în vederea recepției planului de situație necesar obținerii Hotărârii Consiliului Local pentru prima inscriere str. Aries (partial), U. A. T. TIMISOARA, suprafața 7650 mp	Nr. proiect 2861/2019
Șef proiect	ing. Loredana BEZNOSZKA	Scara 1:1000 1:5000	Planse: Plan situație Plan de incadrare in zona	Faza: CU-IB
Întocmit	ing. Loredana BEZNOSZKA	Data 07.2019		Planșa Nr. 1
Desenat	ing. Loredana BEZNOSZKA			

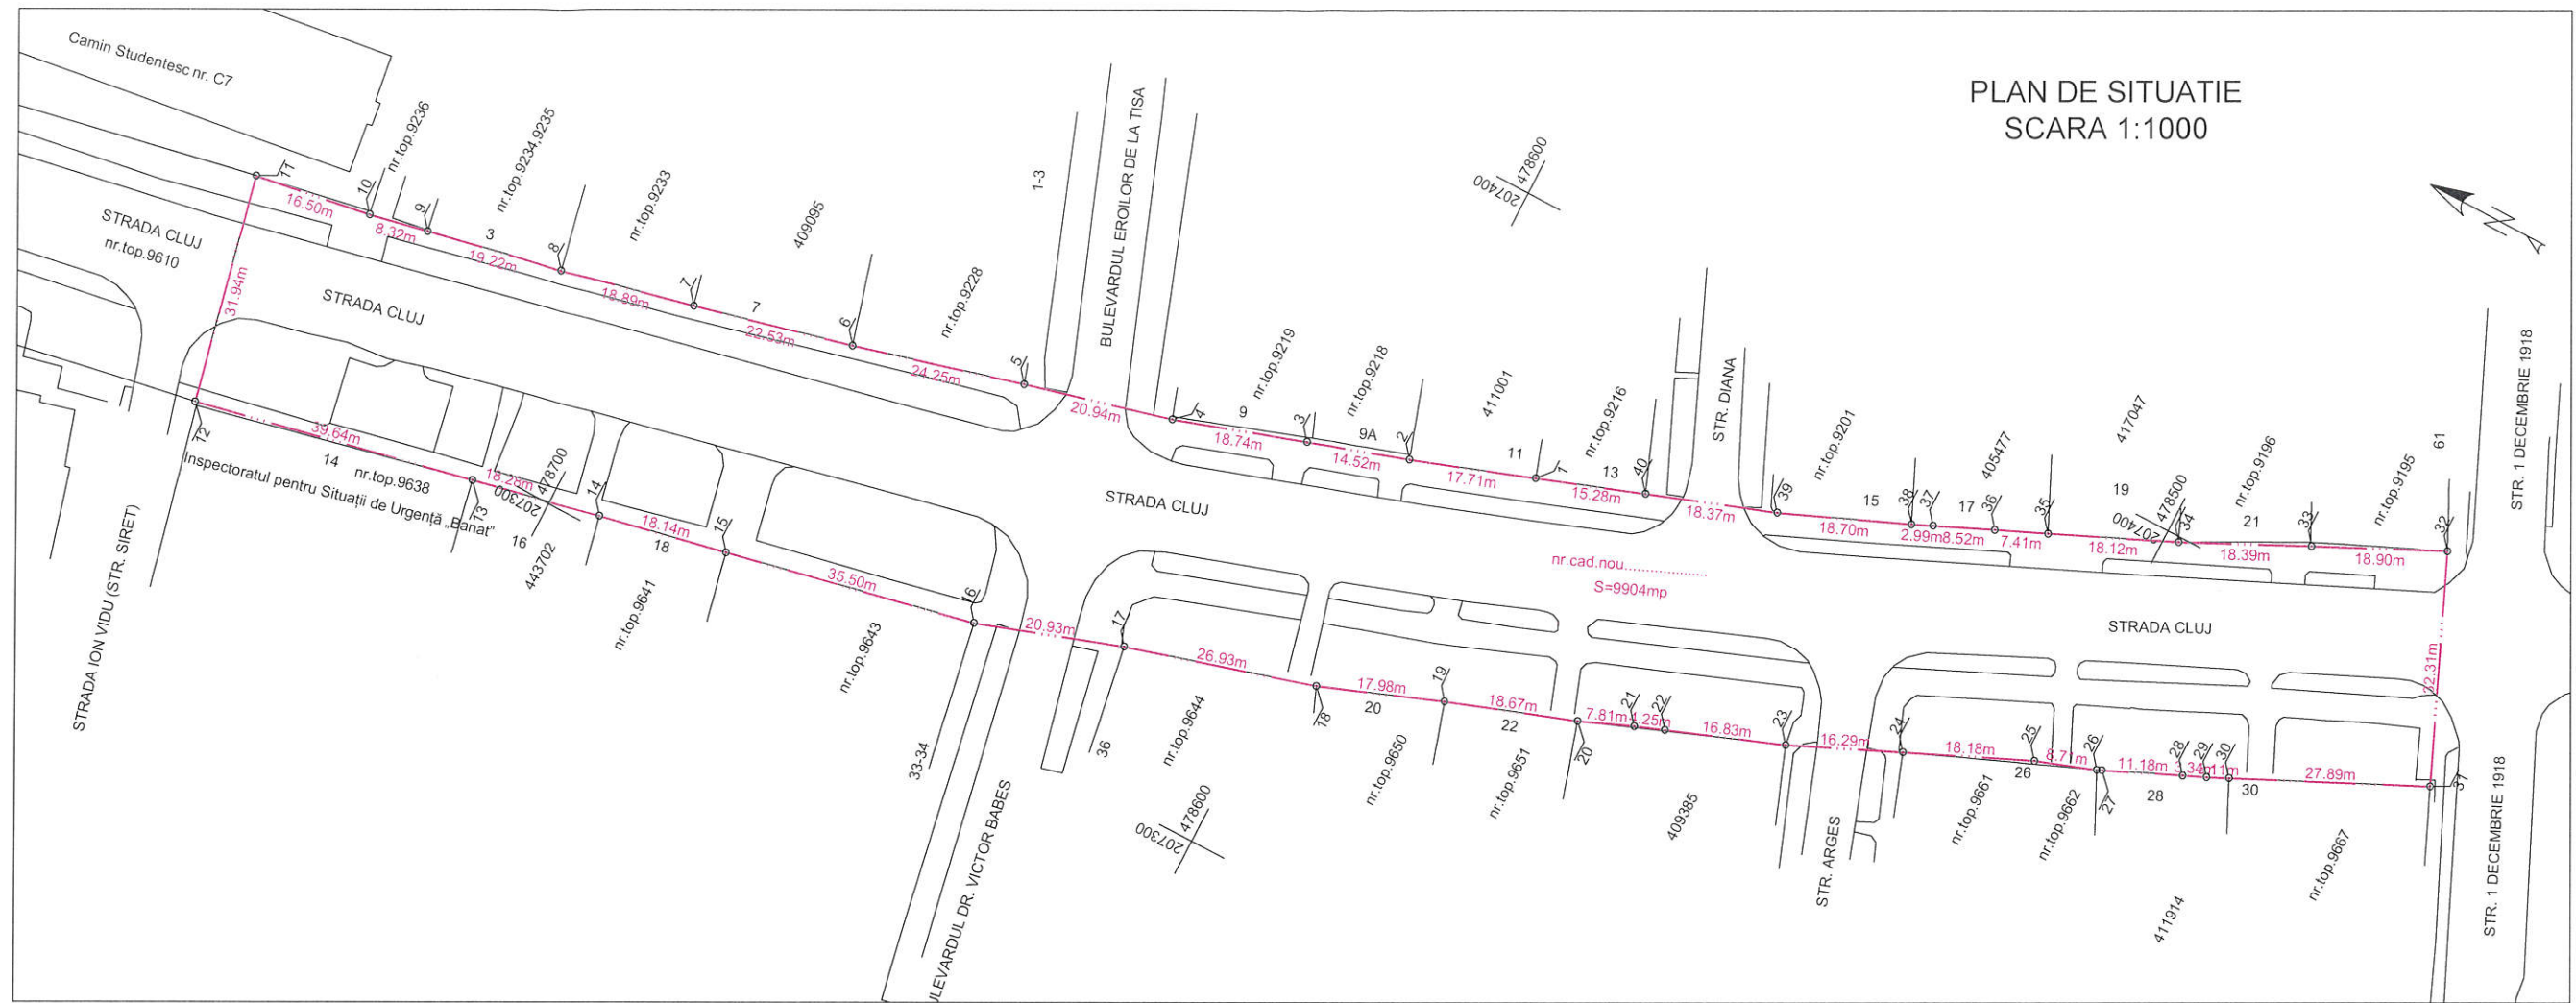

PLAN DE INCADRARE IN ZONA  
SCARA 1:5000

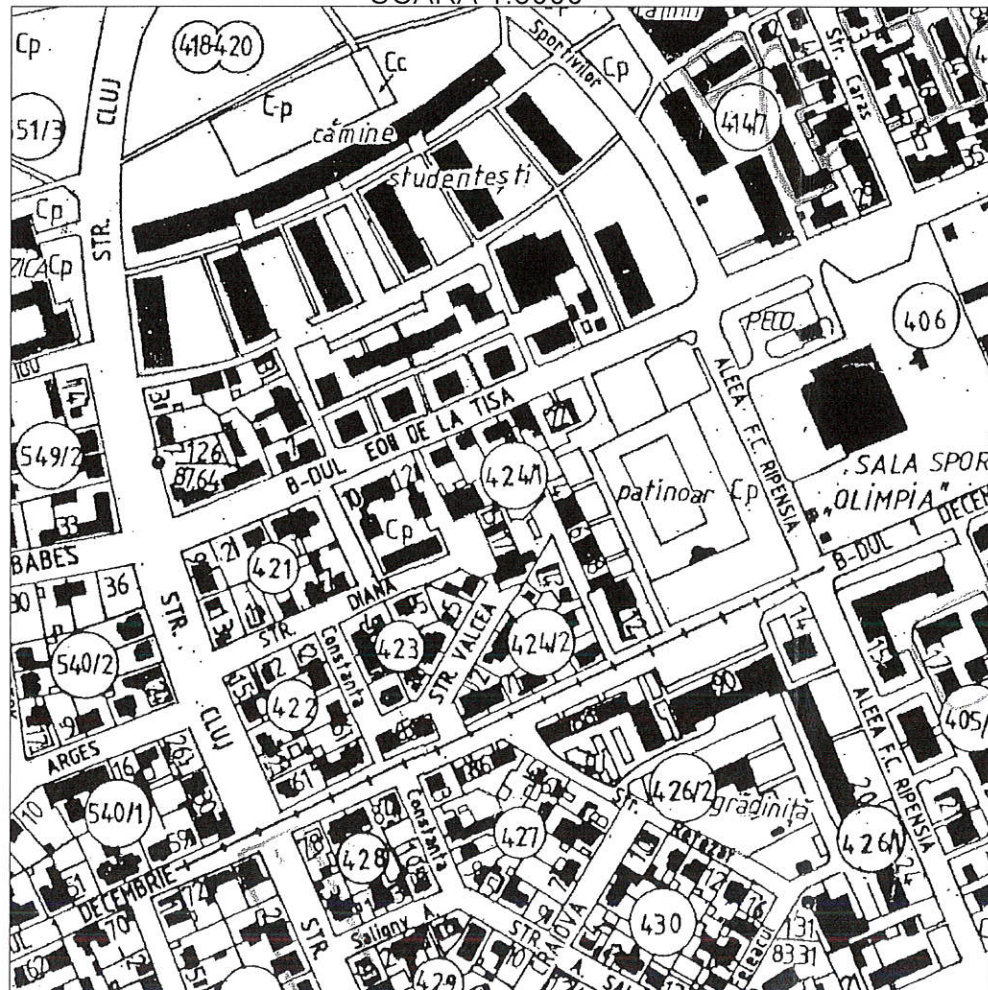

INVENTAR DE COORDONATE		
Pct.	Nord(X)	Est(Y)
1	478580.906	207366.027
2	478597.630	207360.186
3	478611.451	207355.721
4	478629.261	207349.895
5	478649.554	207344.743
6	478672.983	207338.484
7	478694.882	207333.191
8	478713.310	207329.059
9	478732.152	207325.256
10	478740.297	207323.559
11	478756.604	207321.046
12	478749.648	207289.875
13	478710.850	207297.990
14	478692.970	207301.780
15	478675.199	207305.407
16	478640.441	207312.630
17	478620.606	207319.317
18	478594.722	207326.742
19	478577.919	207333.137
20	478560.293	207339.287
21	478553.068	207342.255
22	478549.089	207343.733
23	478533.321	207349.624
24	478518.442	207356.253
25	478501.801	207363.581
26	478493.582	207366.466
27	478492.927	207366.741
28	478482.693	207371.235
29	478479.629	207372.563
30	478476.813	207373.889
31	478451.560	207385.726
32	478464.343	207415.405
33	478481.413	207407.293
34	478497.989	207399.334
35	478514.569	207392.012
36	478521.357	207389.044
37	478529.162	207385.631
38	478531.905	207384.431
39	478549.169	207377.237
40	478566.495	207371.121

S=9904mp

SITUATIA JURIDICA A IMOBILULUI					
Nr. CF Timisoara	Nr. topografic/ cadastral	Descrierea imobilului	Supraf. CF (mp)	Inscrieri privitoare la proprietate	Sarcini
A. Propunerea inscrierii in cartea funciara					
nou	nou	Drum intravilan - str. Cluj	9904	Intabulare drept de proprietate dobandit prin lege, cota actuala 1/1 MUNICIPIUL TIMISOARA - domeniu public	

138929/18.07.2019  
**Oficiul de Cadastru și Publicitate Imobiliară Timiș**  
**RODINA LENUTA**  
 CONSILIER

RECEȚIONAT ÎN BAZA  
 PROCESULUI VERBAL DE  
 RECEȚIE Nr. 2051/2019

CERTIFICAT DE  
 AUTORIZARE  
 Seria RO-B-J  
 Nr.0796/2016  
 S.C  
**BLACK LIGHT**  
 S.R.L.  
 CLASA

CERTIFICAT DE  
 AUTORIZARE  
 Seria RO-TM-F  
 Nr.0232/09.05.2016  
 Loredana  
**BEZNOSZKA**  
 CLASA

		Timisoara, str. Virtutii nr. 1 Tel.: 0356 - 808 870 Fax: 0356 - 808 871 e-mail: office@blacklight.ro	Denumire proiect: Documentație tehnică în vederea recepției planului de situație necesar obținerii Hotărârii Consiliului Local pentru primă înscriere str. Cluj, UAT Timisoara, suprafață 9904 mp Beneficiar: Primaria Municipiului Timisoara	Nr. proiect 2861/2019
		Șef proiect ing. Loredana BEZNOSZKA Întocmit ing. Loredana BEZNOSZKA Desenat ing. Loredana BEZNOSZKA	Scara 1:1000 1:5000  Data 04.2019	Planse: Plan situație Plan de încadrare în zona