


BILANT TERITORIAL

Suprafata totala construita garaje	890 mp
Suprafata dalaj	1072 mp
Spatii verzi amenajate	230 mp

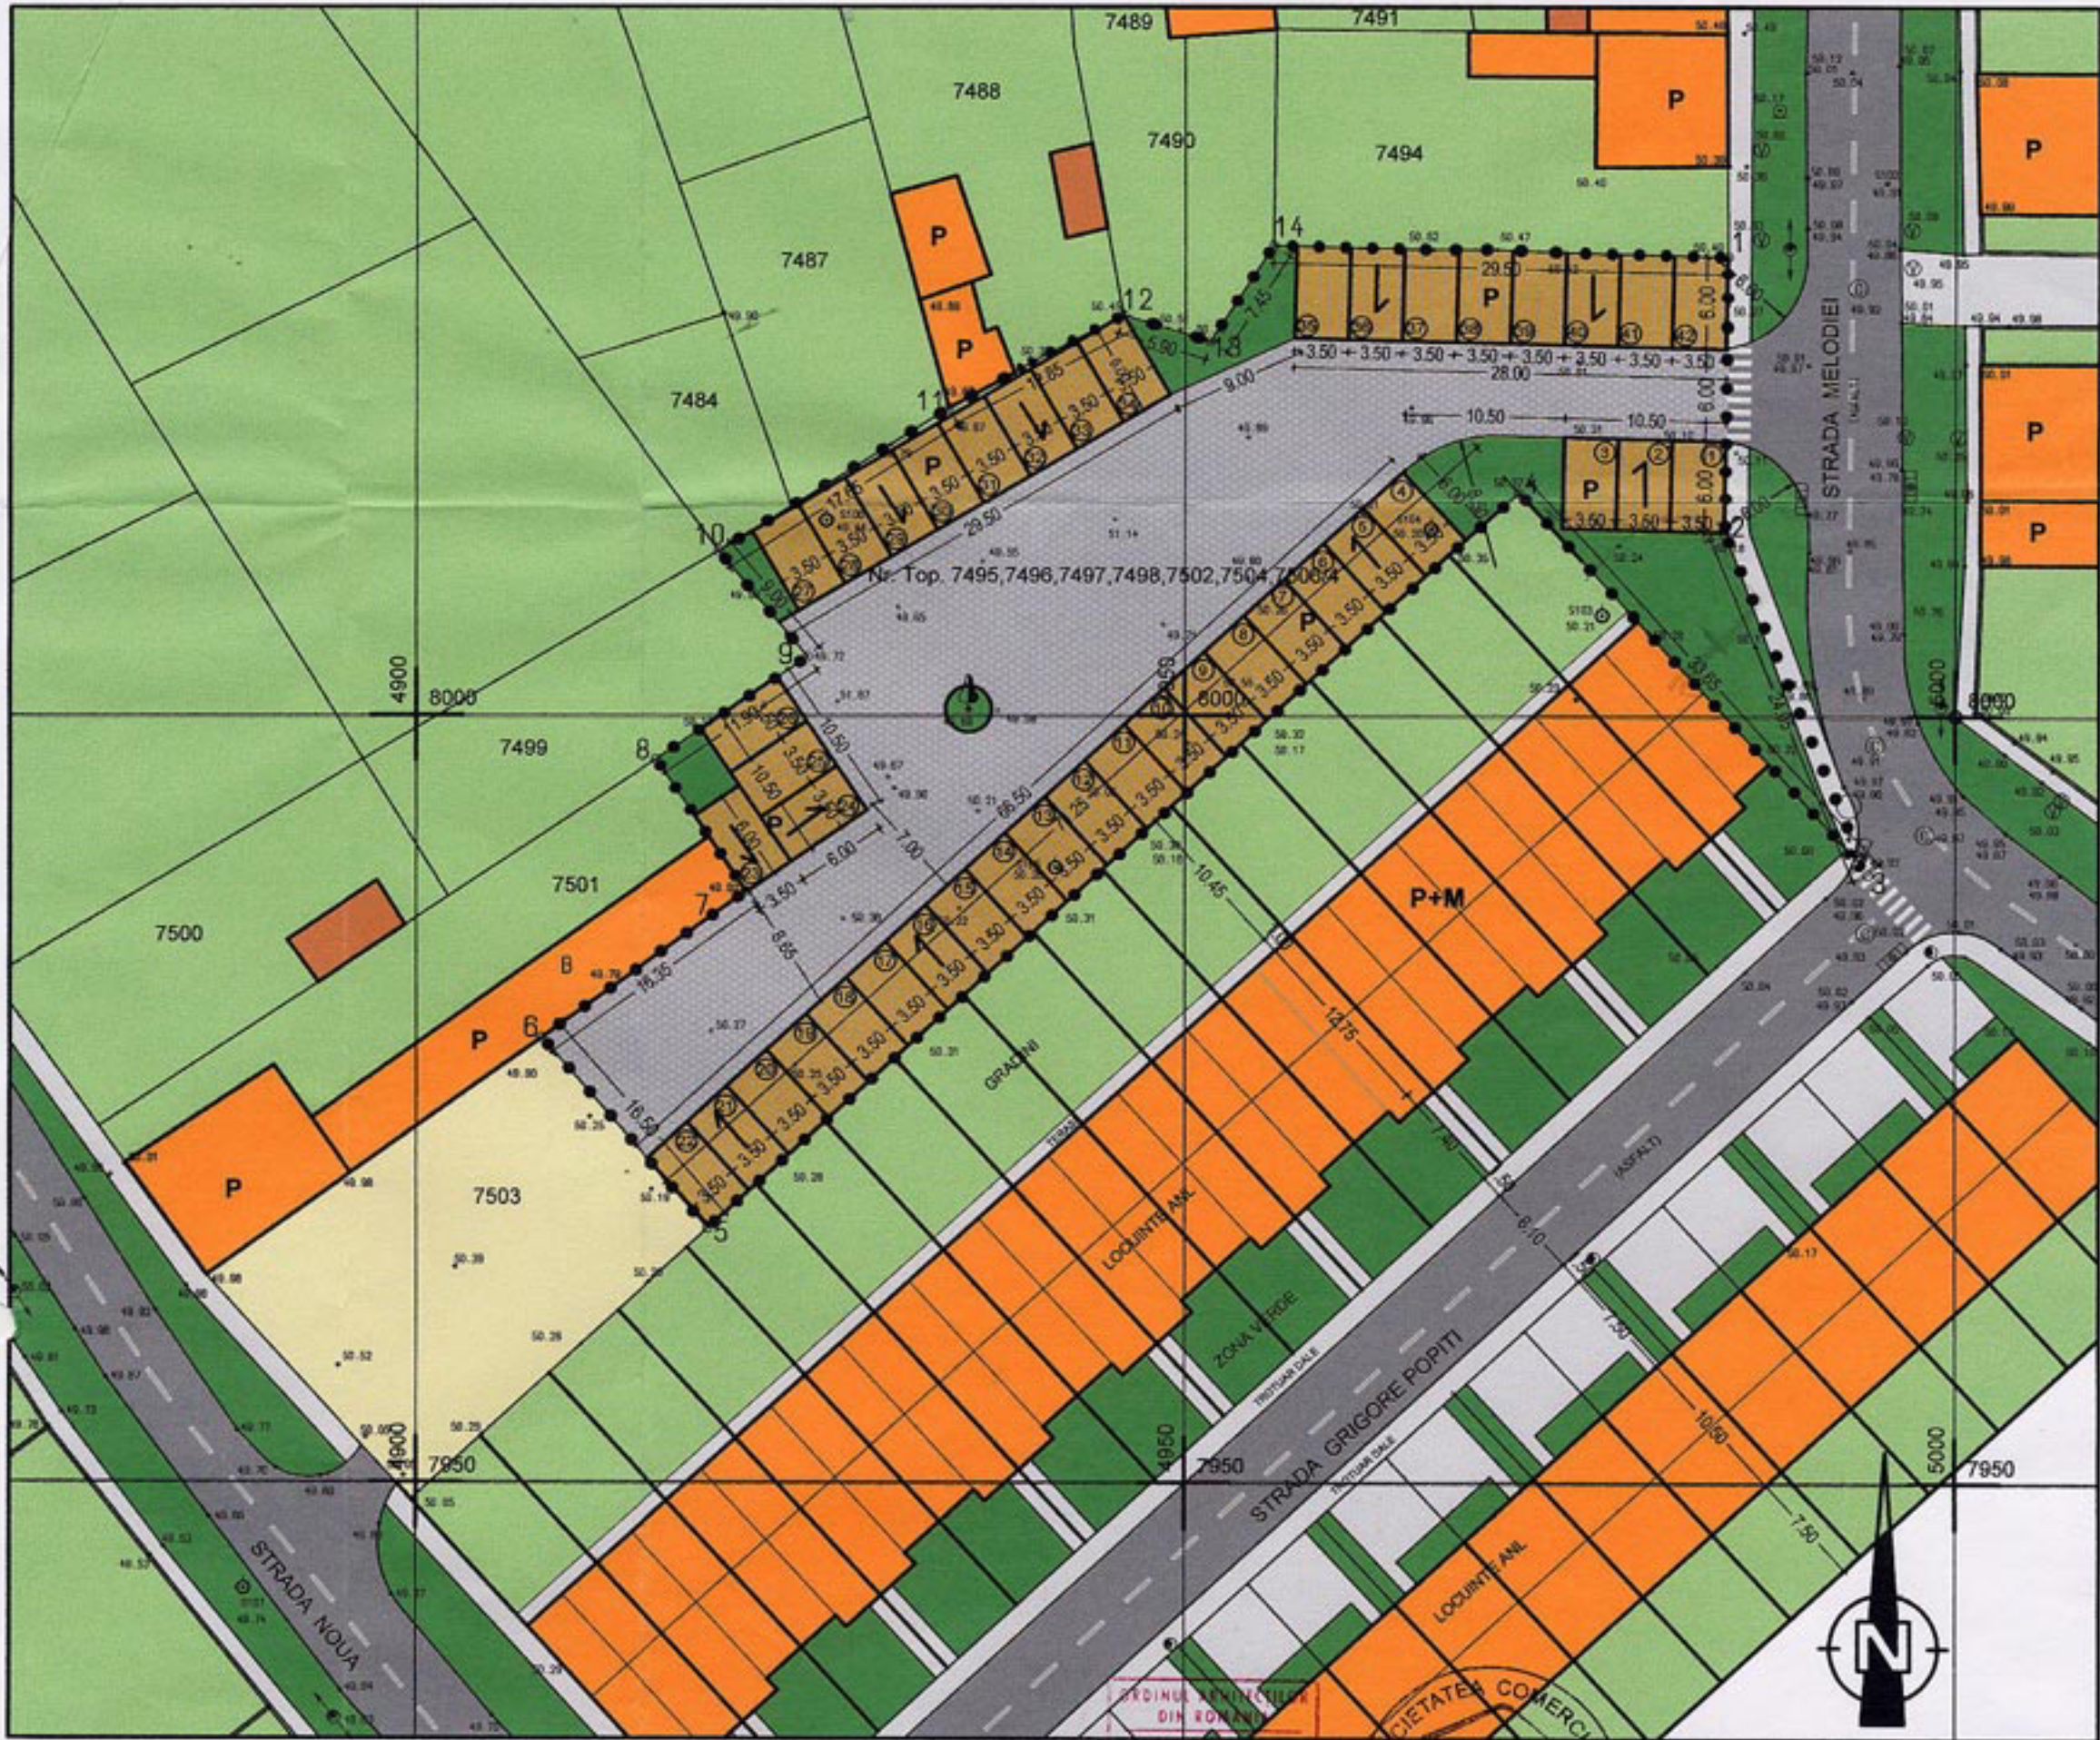

LEGENDA

- Limita teritoriului studiat
- Orange Locuinte existente
- Light Orange Anexe gospodaresti
- Yellow Spatii neamenajate
- Light Green Spatii verzi amenajate
- Green Gradini
- Dark Grey Strazi cu imbracaminte definitiva
- Light Grey Parcaje, strazi secundare, piste biciclete
- White Alei pietonale
- Dark Orange GARAJE PROPUSE
- Light Grey DALAJ - ACCES GARAJE PROPUSE

ORDINUL DE INTRARE
DIN ROMANIA
869
Ovidiu
CONSTANTINESCU
Arhitect
cu drept de semnatura

SOCIETATEA COMERCIALA
VEST
ARHITECT
S.R.L.
TIMISOARA - ROMANIA

P.U.D.

ZONA ISTRIA

**Construire baterie garaje
pentru locuintele A.N.L.**

P.O.T. propus: 38.74%

Regim de inaltime propus: PARTER



SEF PROIECT	ARH. OVIDIU CONSTANTINESCU	SEMNTURA	BENEFICIAR	MUNTEANU FLORENTIN	PR. NR. :
PROIECTAT	ARH. CRISTINA BABESCU		Pentru proprietarii de locuinte A.N.L. Zona Istria		68/05/05
DESENAT	ST. ARH. ADRIAN BALOS		OBIECT	P.U.D. - ZONA ISTRIA Construire baterie de garaje pt. locuintele A.N.L.	SCARA: 1:500
			PLANSA	REGLEMENTARI URBANISTICE	PL. NR. :