


P.U.Z. Dezvoltare zonă mixtă: Locuințe colective și servicii
 Timișoara, Strada Bucovinei - Calea Torontalului, nr. 73

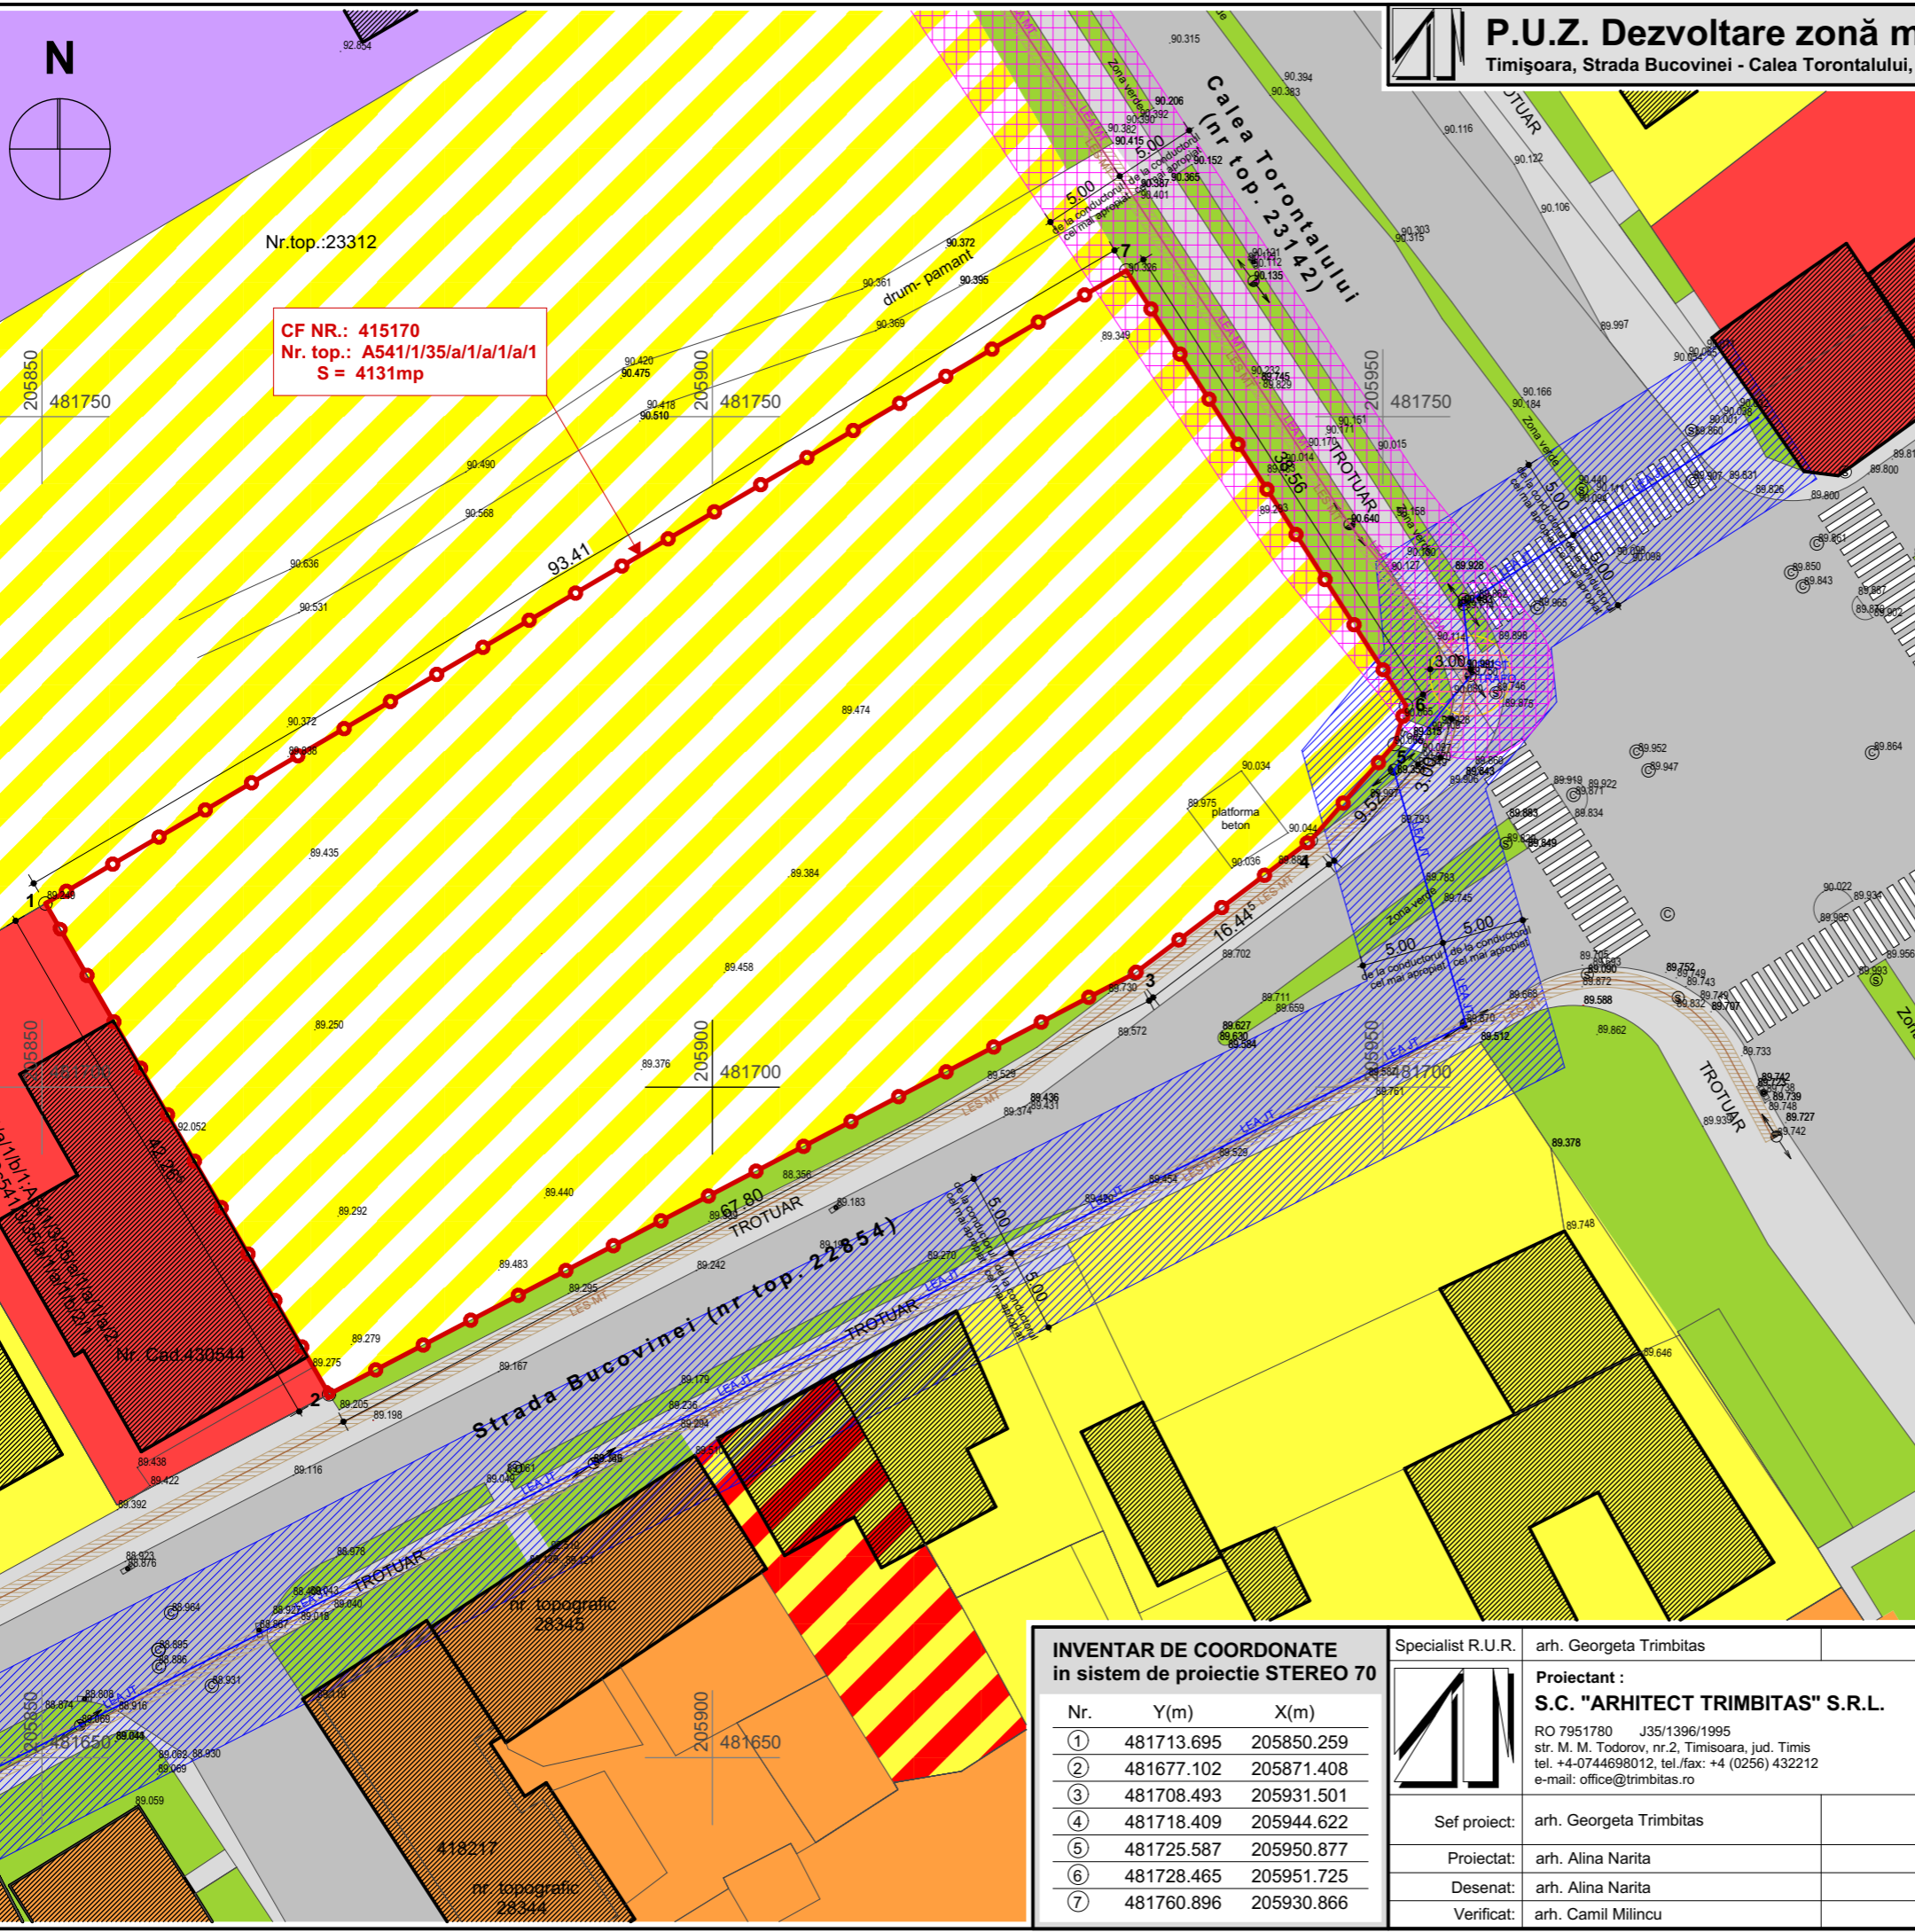

Nr.top.:23312

CF NR.: 415170
 Nr. top.: A541/1/35/a/1/a/1/a/1
 S = 4131mp



LEGENDA:

DELIMITARI:

- Limita topografica parcela studziata
- Limita topografica conform CF

SIMBOLURI:

- Stalp electricitate
- Capac Canal
- Semafor

ZONIFICARE FUNCTIONALA:

- Zone locuinte si functiuni complementare P... P+2 - existenta
- Zone locuinte si functiuni complementare peste P+2 - existenta
- Zone institutii si servicii publice existenta
- Zona culte existenta
- Zona spatii verzi amenajate de aliniament existente
- Carosabil auto existent
- Trotuar si pista de biciclete existente
- Constructii existente
- Teren arabil in intravilan, propus prin PUG ca zone locuinte si functiuni complementare P... P+2
- Zone locuinte si servicii P... P+2 - existenta

RETELE EXISTENTE:

- LEA MT in exploatare
- LEA JT in exploatare
- LES MT in exploatare
- zona protectie LEA MT in exploatare - 5m de la cel mai apropiat conductor
- zona protectie LEA JT in exploatare - 5m de la cel mai apropiat conductor
- zona protectie LES MT in exploatare - 0,6m
- zona protectie POST TRAFU - 3m

INVENTAR DE COORDONATE in sistem de proiectie STEREO 70

Nr.	Y(m)	X(m)
①	481713.695	205850.259
②	481677.102	205871.408
③	481708.493	205931.501
④	481718.409	205944.622
⑤	481725.587	205950.877
⑥	481728.465	205951.725
⑦	481760.896	205930.866

Specialist R.U.R.	arh. Georgeta Trimbilas	Denumire proiect:	PLAN URBANISTIC ZONAL "Dezvoltare zona mixta: Locuinte colective si servicii" Strada Bucovinei, nr. 73, Timisoara, jud. Timis CF nr. 415170, Nr. Top.: A541/1/35/a/1/a/1/a/1	Nr. pr.: 149/2016
Proiectant:	S.C. "ARHITECT TRIMBITAS" S.R.L. RO 7951780 J35/1396/1995 str. M. M. Todorov, nr.2, Timisoara, jud. Timis tel. +4-0744698012, tel./fax: +4 (0256) 432212 e-mail: office@trimbitas.ro			
Sef proiect:	arh. Georgeta Trimbilas	Beneficiar:	Ghiurcan Stefan-Alexandru si Ghiurcan Rodica	Faza: P.U.Z.
Proiectat:	arh. Alina Narita	Scara:	1:500	Denumire plansa: Situatia existenta
Desenat:	arh. Alina Narita	Data:	octombrie 2017	Numar plansa: 149 A09
Verificat:	arh. Camil Milincu			