


PLAN DE SITUATIE scara 1:500

PLAN INCADRARE IN ZONA scara 1:5000

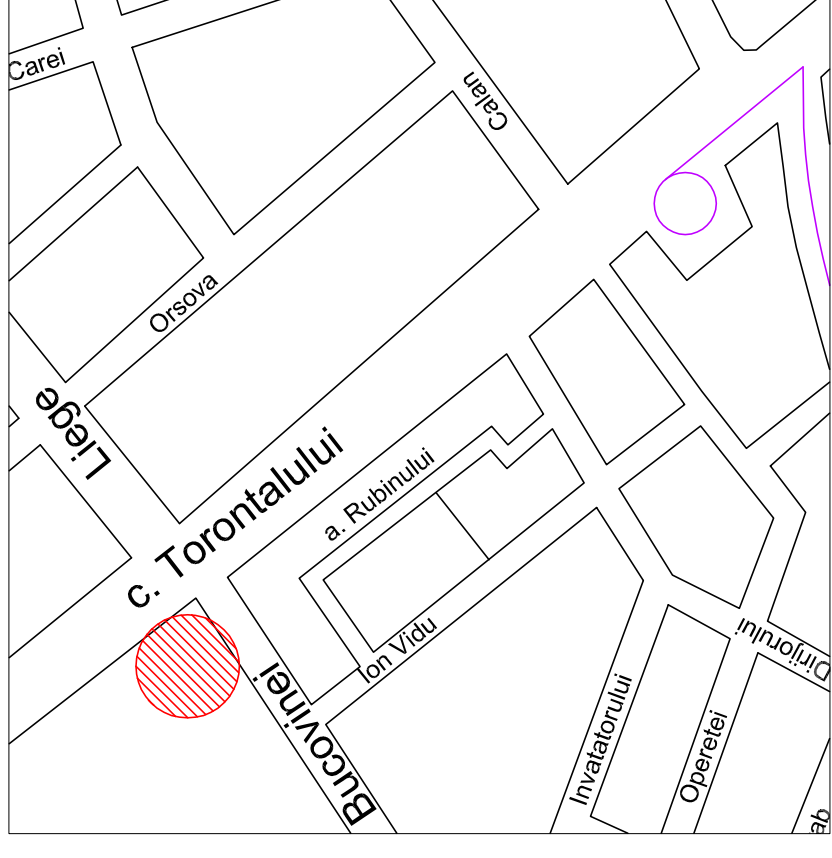


CALCULUL NECESARULUI DE LOCURI DE PARCARE

conform Anexa 2 la PUG Timisoara


- Locuinte 84 apartamente : 1 spor 15%
= 84 locuri
= 13 locuri
= 97 locuri
- Spatiu comercial
2 x 390 mp = 780 mp : 25 = 8 locuri
angajati 8 : 5 = 2 locuri
10 locuri

Total necesar = 97 + 10 = 107 locuri
Total realizate in incinta = 129 locuri
din care 45 locuri la nivel
84 locuri in subteran

PLAN SUBSOL scara 1:500

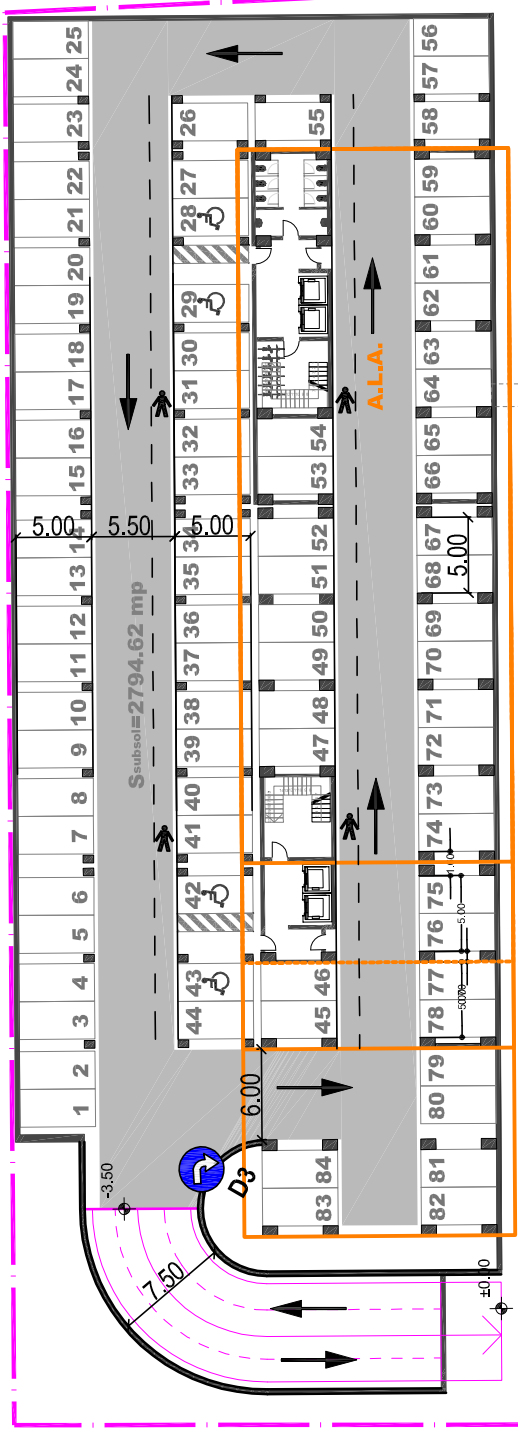

Conform: C.U. nr. 3369 din 10.08.2016

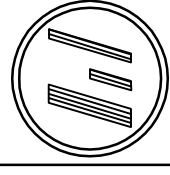

CosMun WEST
TIMISOARA

Sr. Ecaterina Teodoroiu nr.21
Tel.: 0744 78 74 66
email: cosmun.west@gmail.com

SEF PROIECT	ING. LINDA MUNTEANU	SCARA:	1:500
PROIECTANT	ING. LINDA MUNTEANU	DATA:	06.2017
DESENAT	TEH. DANIEL MUNTEANU		

Beneficiar: GHIURCAN STEFAN ALEXANDRU	Proiect nr:	P03
Amplasare: TIMISOARA, str. BUCOVINEI	Faza:	PUZ
Titlu proiect: PUZ - DEZVOLTARE ZONA MIXTA LOCUINTE COLECTIVE SI SERVICII str. Bucovinei, CF nr. 415170, Timisoara	Planşa nr.	1
Titlu planşa: PLAN DE SITUATIE		