




PLAN DE SITUATIE
SCARA 1:1000

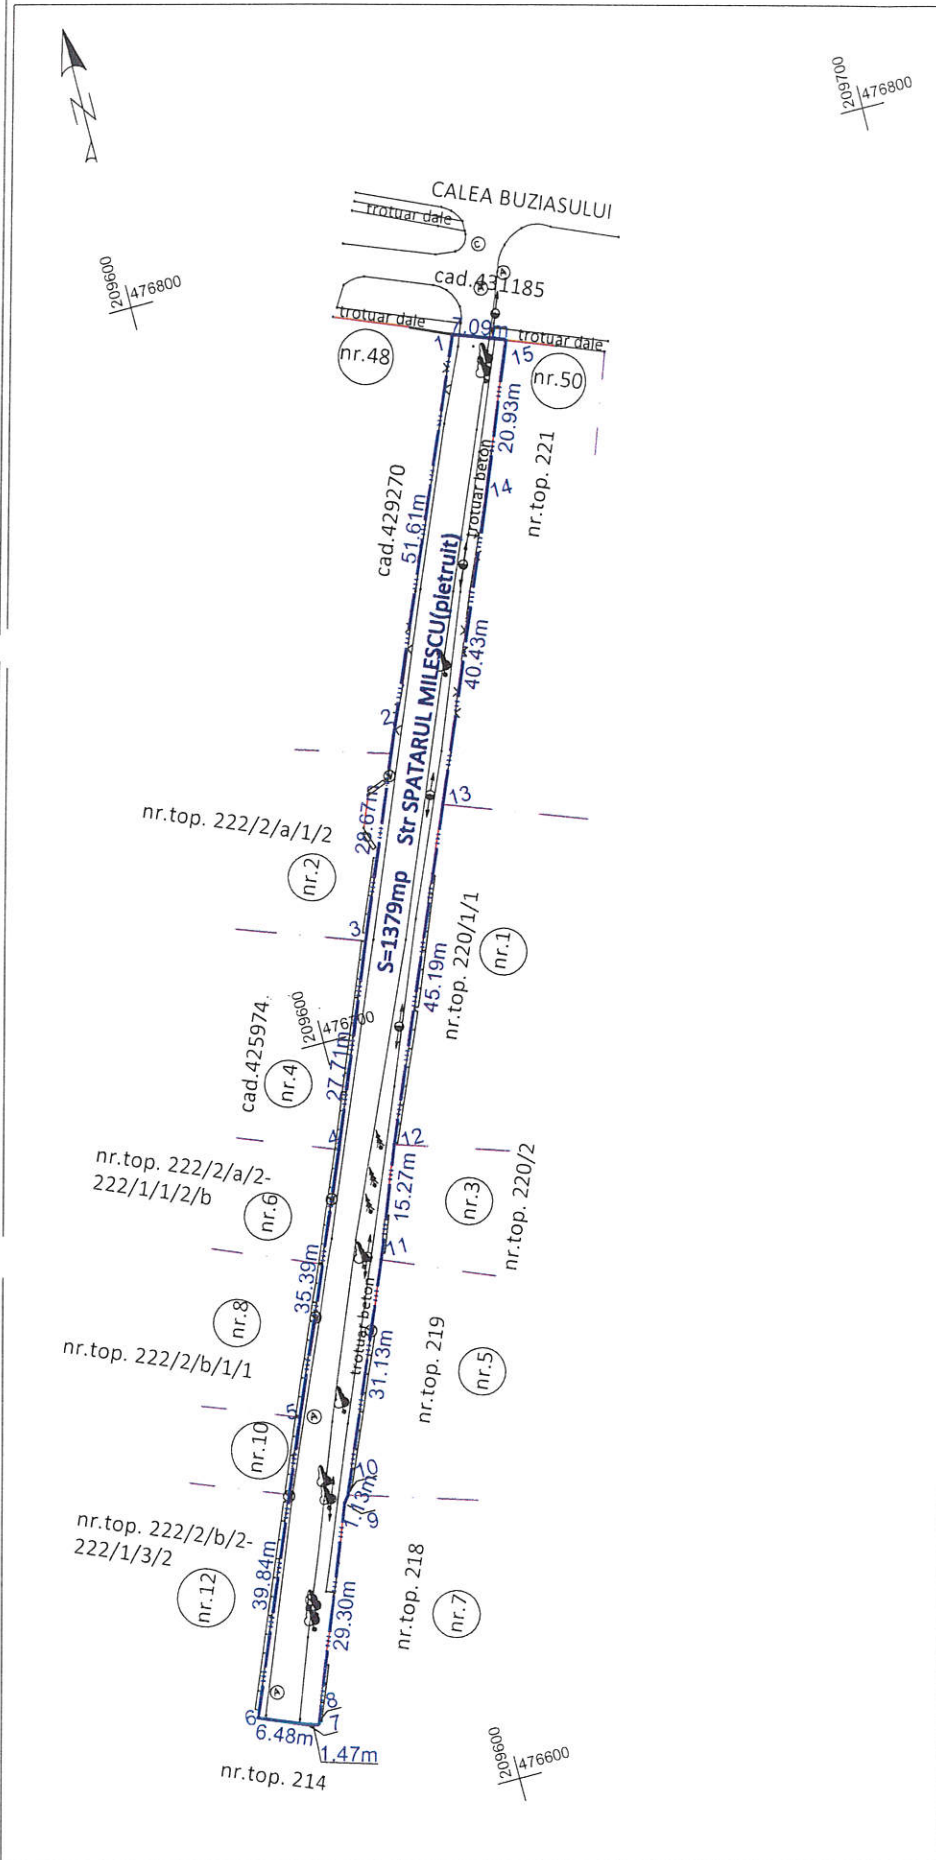

PLAN PARCELAR
SCARA 1:5000

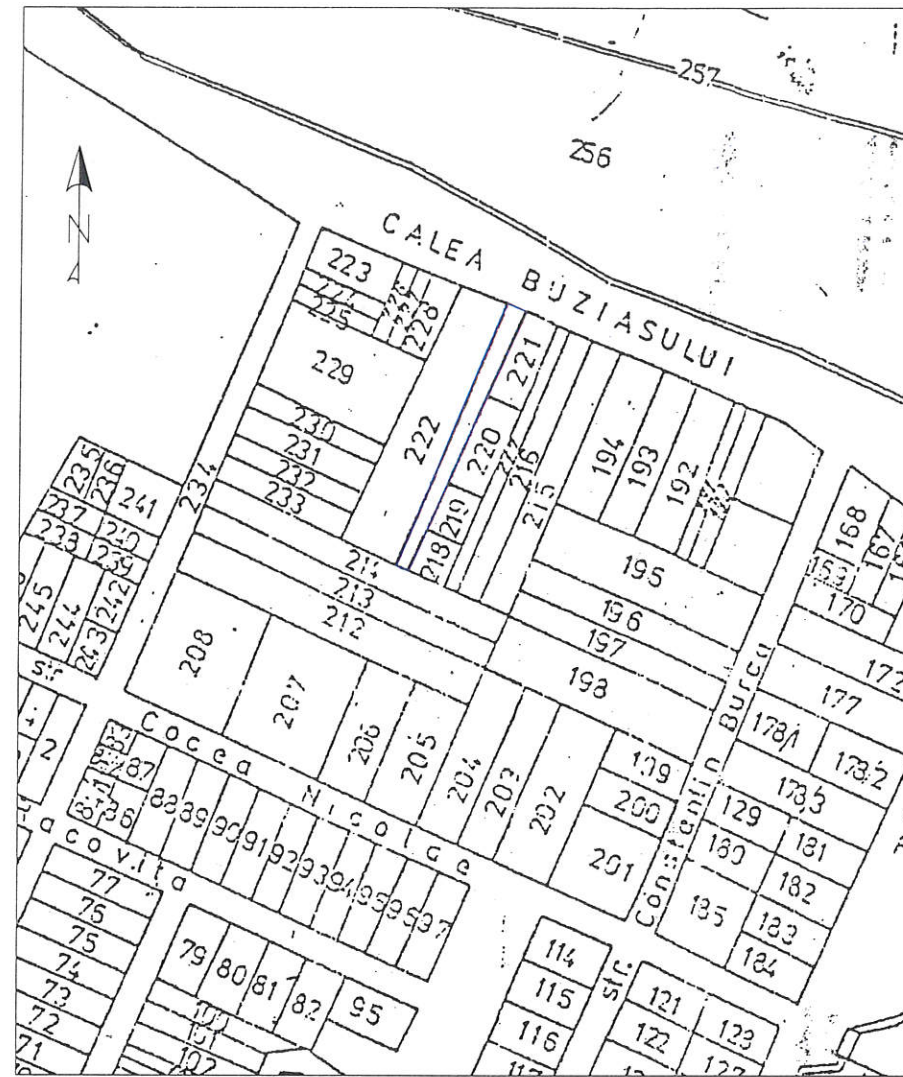

PLAN DE INCADRARE IN ZONA
SCARA 1:5000

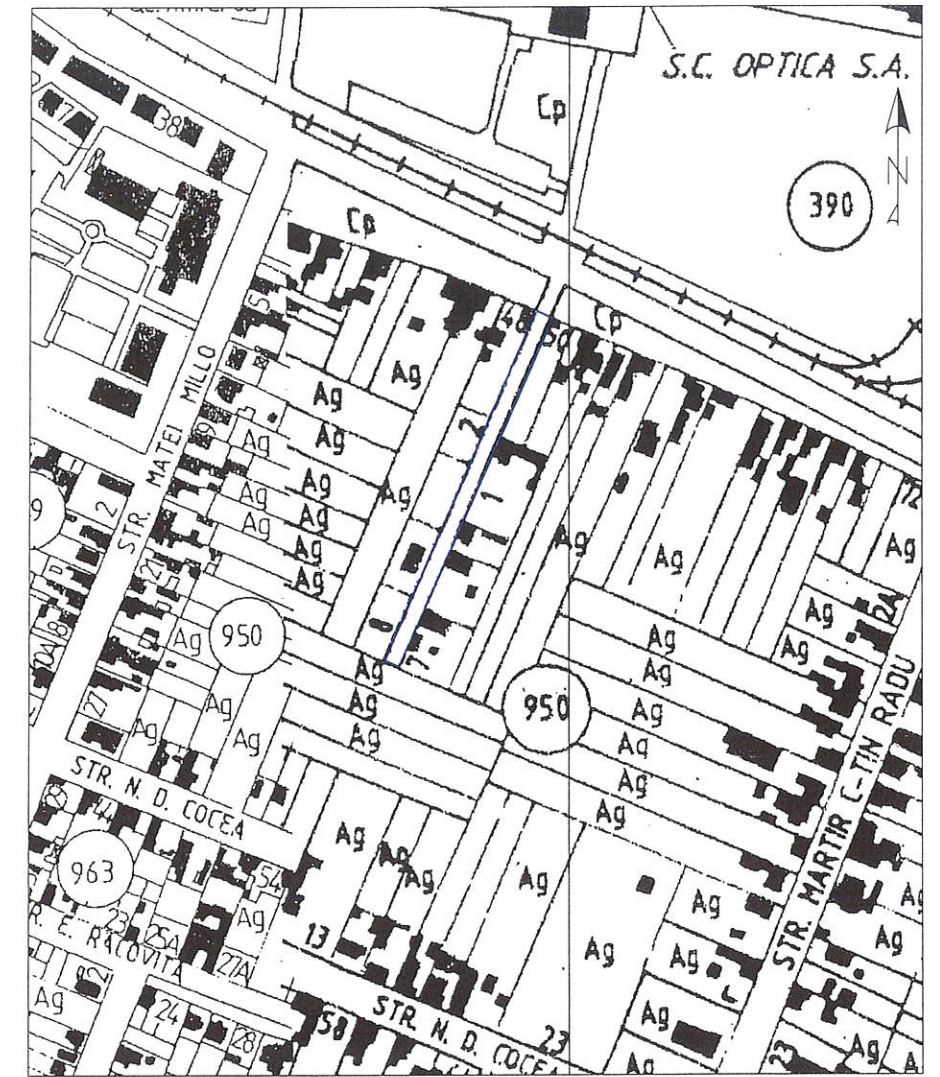

INVENTAR DE COORDONATE

Pct.	Nord(X)	Est(Y)
1	476785.500	209639.960
2	476738.058	209619.642
3	476711.575	209608.662
4	476685.911	209598.217
5	476653.356	209584.333
6	476616.651	209568.846
7	476614.140	209574.816
8	476613.717	209576.228
9	476640.963	209587.012
10	476641.865	209587.691
11	476670.513	209599.868
12	476684.724	209605.454
13	476726.319	209623.114
14	476763.602	209638.765
15	476783.013	209646.594

S=1379mp

SITUATIA JURIDICA A IMOBILULUI

Nr. CF Timisoara	Nr. cad.	Descrierea imobilului	Supraf. (mp)	Inscrieri privitoare la proprietate	Inscrieri privitoare la sarcini	Observatii
A. Situatia propusa pentru inscrierea in cartea funciara						
nou	nou	Drum intravilan - strada Spatarul Nicolae Milescu	1379	MUNICIPIULUI TIMISOARA, domeniul public	nu sunt	-
TOTAL			1379			

RECEPZIONAT IN BAZA
PROCESULUI VERBAL DE
RECEPTIE Nr. 2015

Oficiul de Cadastru și Publicitate Imobiliară Timișoara

BACIU SIMONA
CONSILIER

145219/ 13 IUL. 2018

CERTIFICAT
DE
AUTORIZARE
Seria RO-B-J
Nr.0796/2018
S.C.
BLACK LIGHT
SRL

MINISTERUL ADMINISTRATIEI INTERIORE
CERTIFICAT DE
AUTORIZARE
Seria TM Nr. 143
Categoriile B-U
ACHIM
DANIEL MIRCEA
ANCIPI

BLACK LIGHT Trustat since 1982		Timisoara, str. Virtutii nr. 1 Tel.: 0356 - 808 870 Fax: 0356 - 808 871 e-mail: office@blacklight.ro	Denumire proiect: Documentație tehnică în vederea recepției planului de situație necesar obținerii Hotărârii Consiliului Local pentru prima inscriere a terenului în suprafață de 1379 mp, drum intravilan- strada Spatarul Nicolae Milescu, UAT Timisoara	Nr. proiect 2722/2018
Sef proiect	ing. Daniel Mircea ACHIM	Scara 1:1000 1:5000 1:5000	Beneficiar: MUNICIPIUL TIMISOARA	Faza: CU
Intocmit	ing. Raluca DAMIAN	Data Iunie 2018		
Desenat	ing. Raluca DAMIAN		Planșa: PLAN DE SITUATIE PLAN PARCELAR PLAN DE INCADRARE IN ZONA	Planșa nr. 1
Verificat				