


PERSPECTIVĂ DINSPRE CALEA ARADULUI

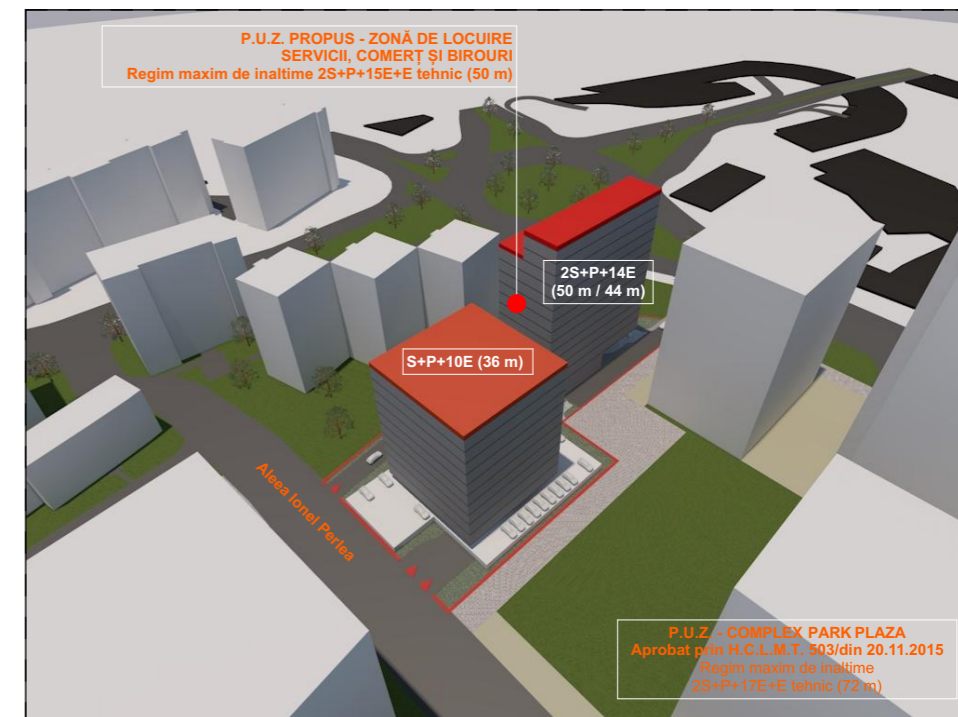


PERSPECTIVĂ DINSPRE PȚA. CONSILIUL EUROPEI



PERSPECTIVĂ DINSPRE STR. IOAN ZAICU

LEGENDĂ:

- LIMITA ZONEI P.U.Z. - ZONĂ DE LOCUIRE COLECTIVĂ, SERVICII, COMERȚ ȘI BIROURI.
- FUNCȚIUNI MIXTE - SERVICII SI SERVICII HOTELIERE - H = 50 m / 45 m.
- FUNCȚIUNI MIXTE - LOCUIRE, COMERȚ ȘI SERVICII - H = 36 m.

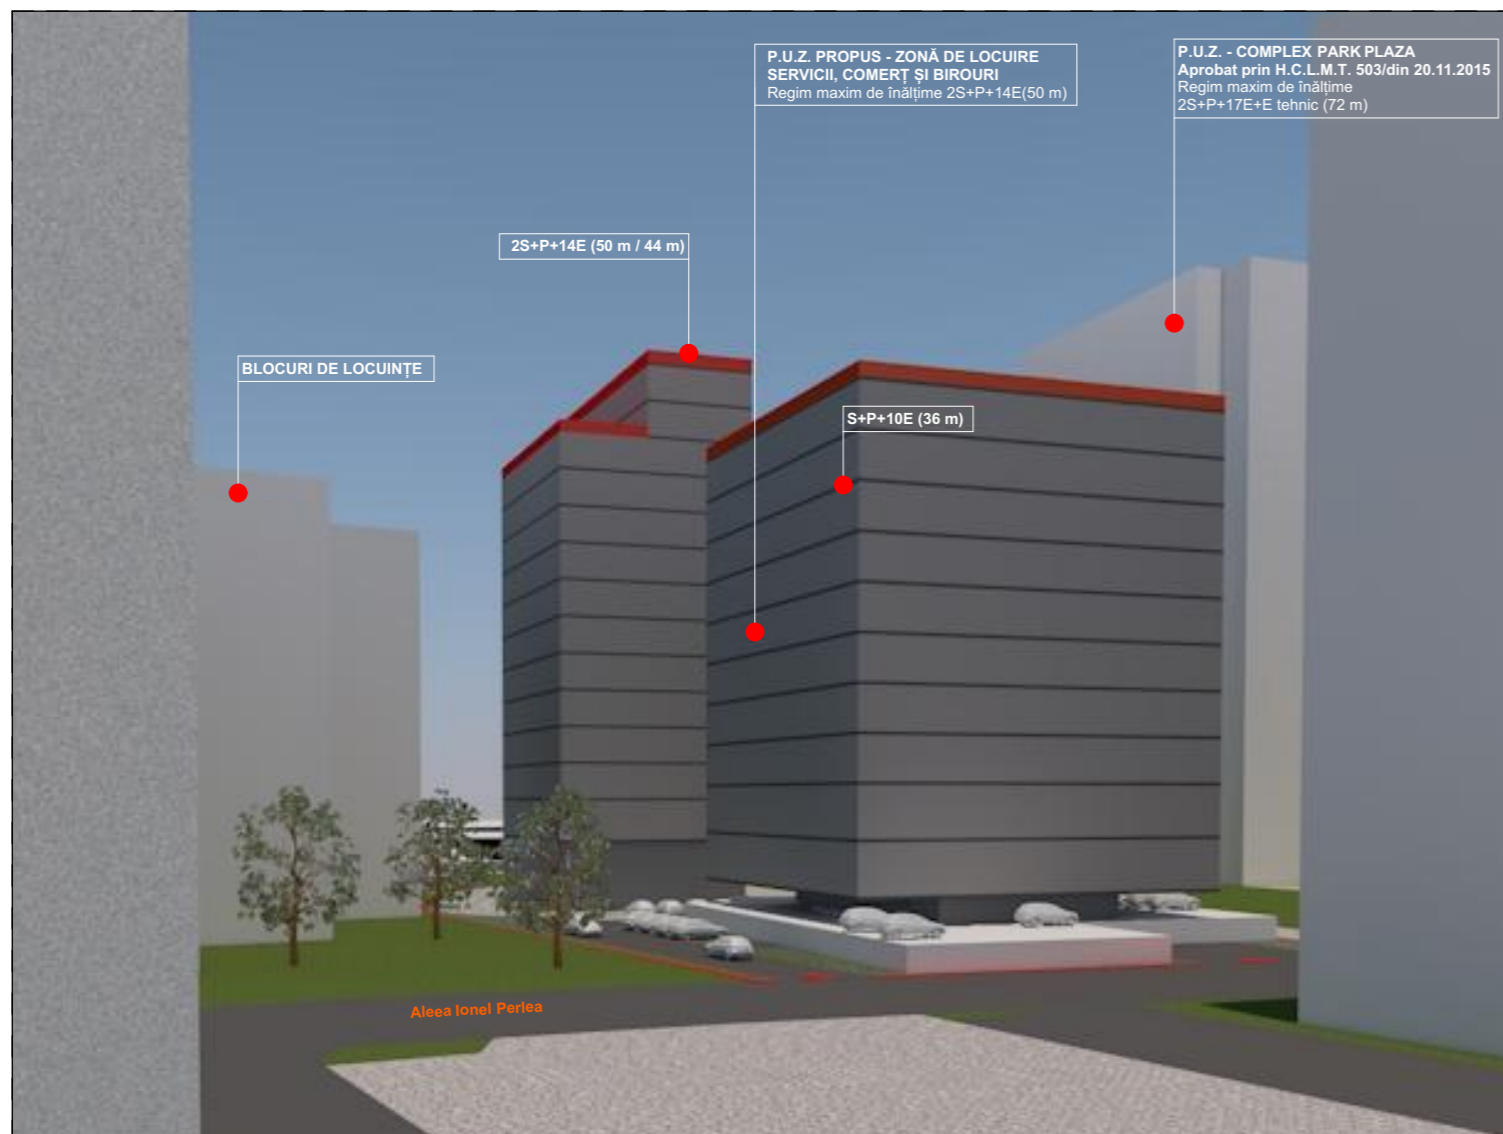

PERSPECTIVA DINSPRE STR. CIRCUMVALATIUNII



PERSPECTIVĂ DE ANSAMBLU

| EXPERT | | RAPORT DE EXPERTIZĂ NR. | | |
|---|------------------------|--|----------------------|--|
| VERIFICATOR | | REFERAT | | |
| SPECIFICAȚIE | | NUME | SEMNATURĂ | CERINTĂ |
| REFERAT/EXPERTIZĂ NR./ DATA | | | | |
| Proiectant General: | URBAN CONTROL | | | beneficiar: FACTO ITOBOXO S.R.L. si BANAT TIPO S.A. |
| URBAN CONTROL TM SRL, Calea Șagului, nr.24, Timișoara, Telefon:+40.734.875. 542 | | amplasament: jud. TIMIȘ, mun. TIMIȘOARA, str. Calea Aradului, nr. 1 | | |
| specificație: | nume: | semnătură: | scara: fără scară | nr. proiect: 4/2016 |
| șef de proiect: | arh. LAURA COLOJOARA | | | faza: P.U.Z. |
| proiectat: | arh. LAURA COLOJOARA | | data: AUG. 2017 | nr. planșă: U07 |
| desenat: | c.arh. ADRIAN SERENGAU | | | |
| | | | | SIMULARE VOLUMETRIE |