


P.U.D. CASA MULTIFAMILIALA P+1E+POD, IMPREJMUIRE, AMENAJARE LOCURI DE PARCARE IN CURTE, STRADA NICOLAE IVAN, NR.8, TIMISOARA
SITUATIA EXISTENTA



STRADA NICOLAE IVAN, NR. 6
STRADA NICOLAE IVAN, NR. 10



CONSTRUCTII EXISTENTE IN ZONA STUDIATA

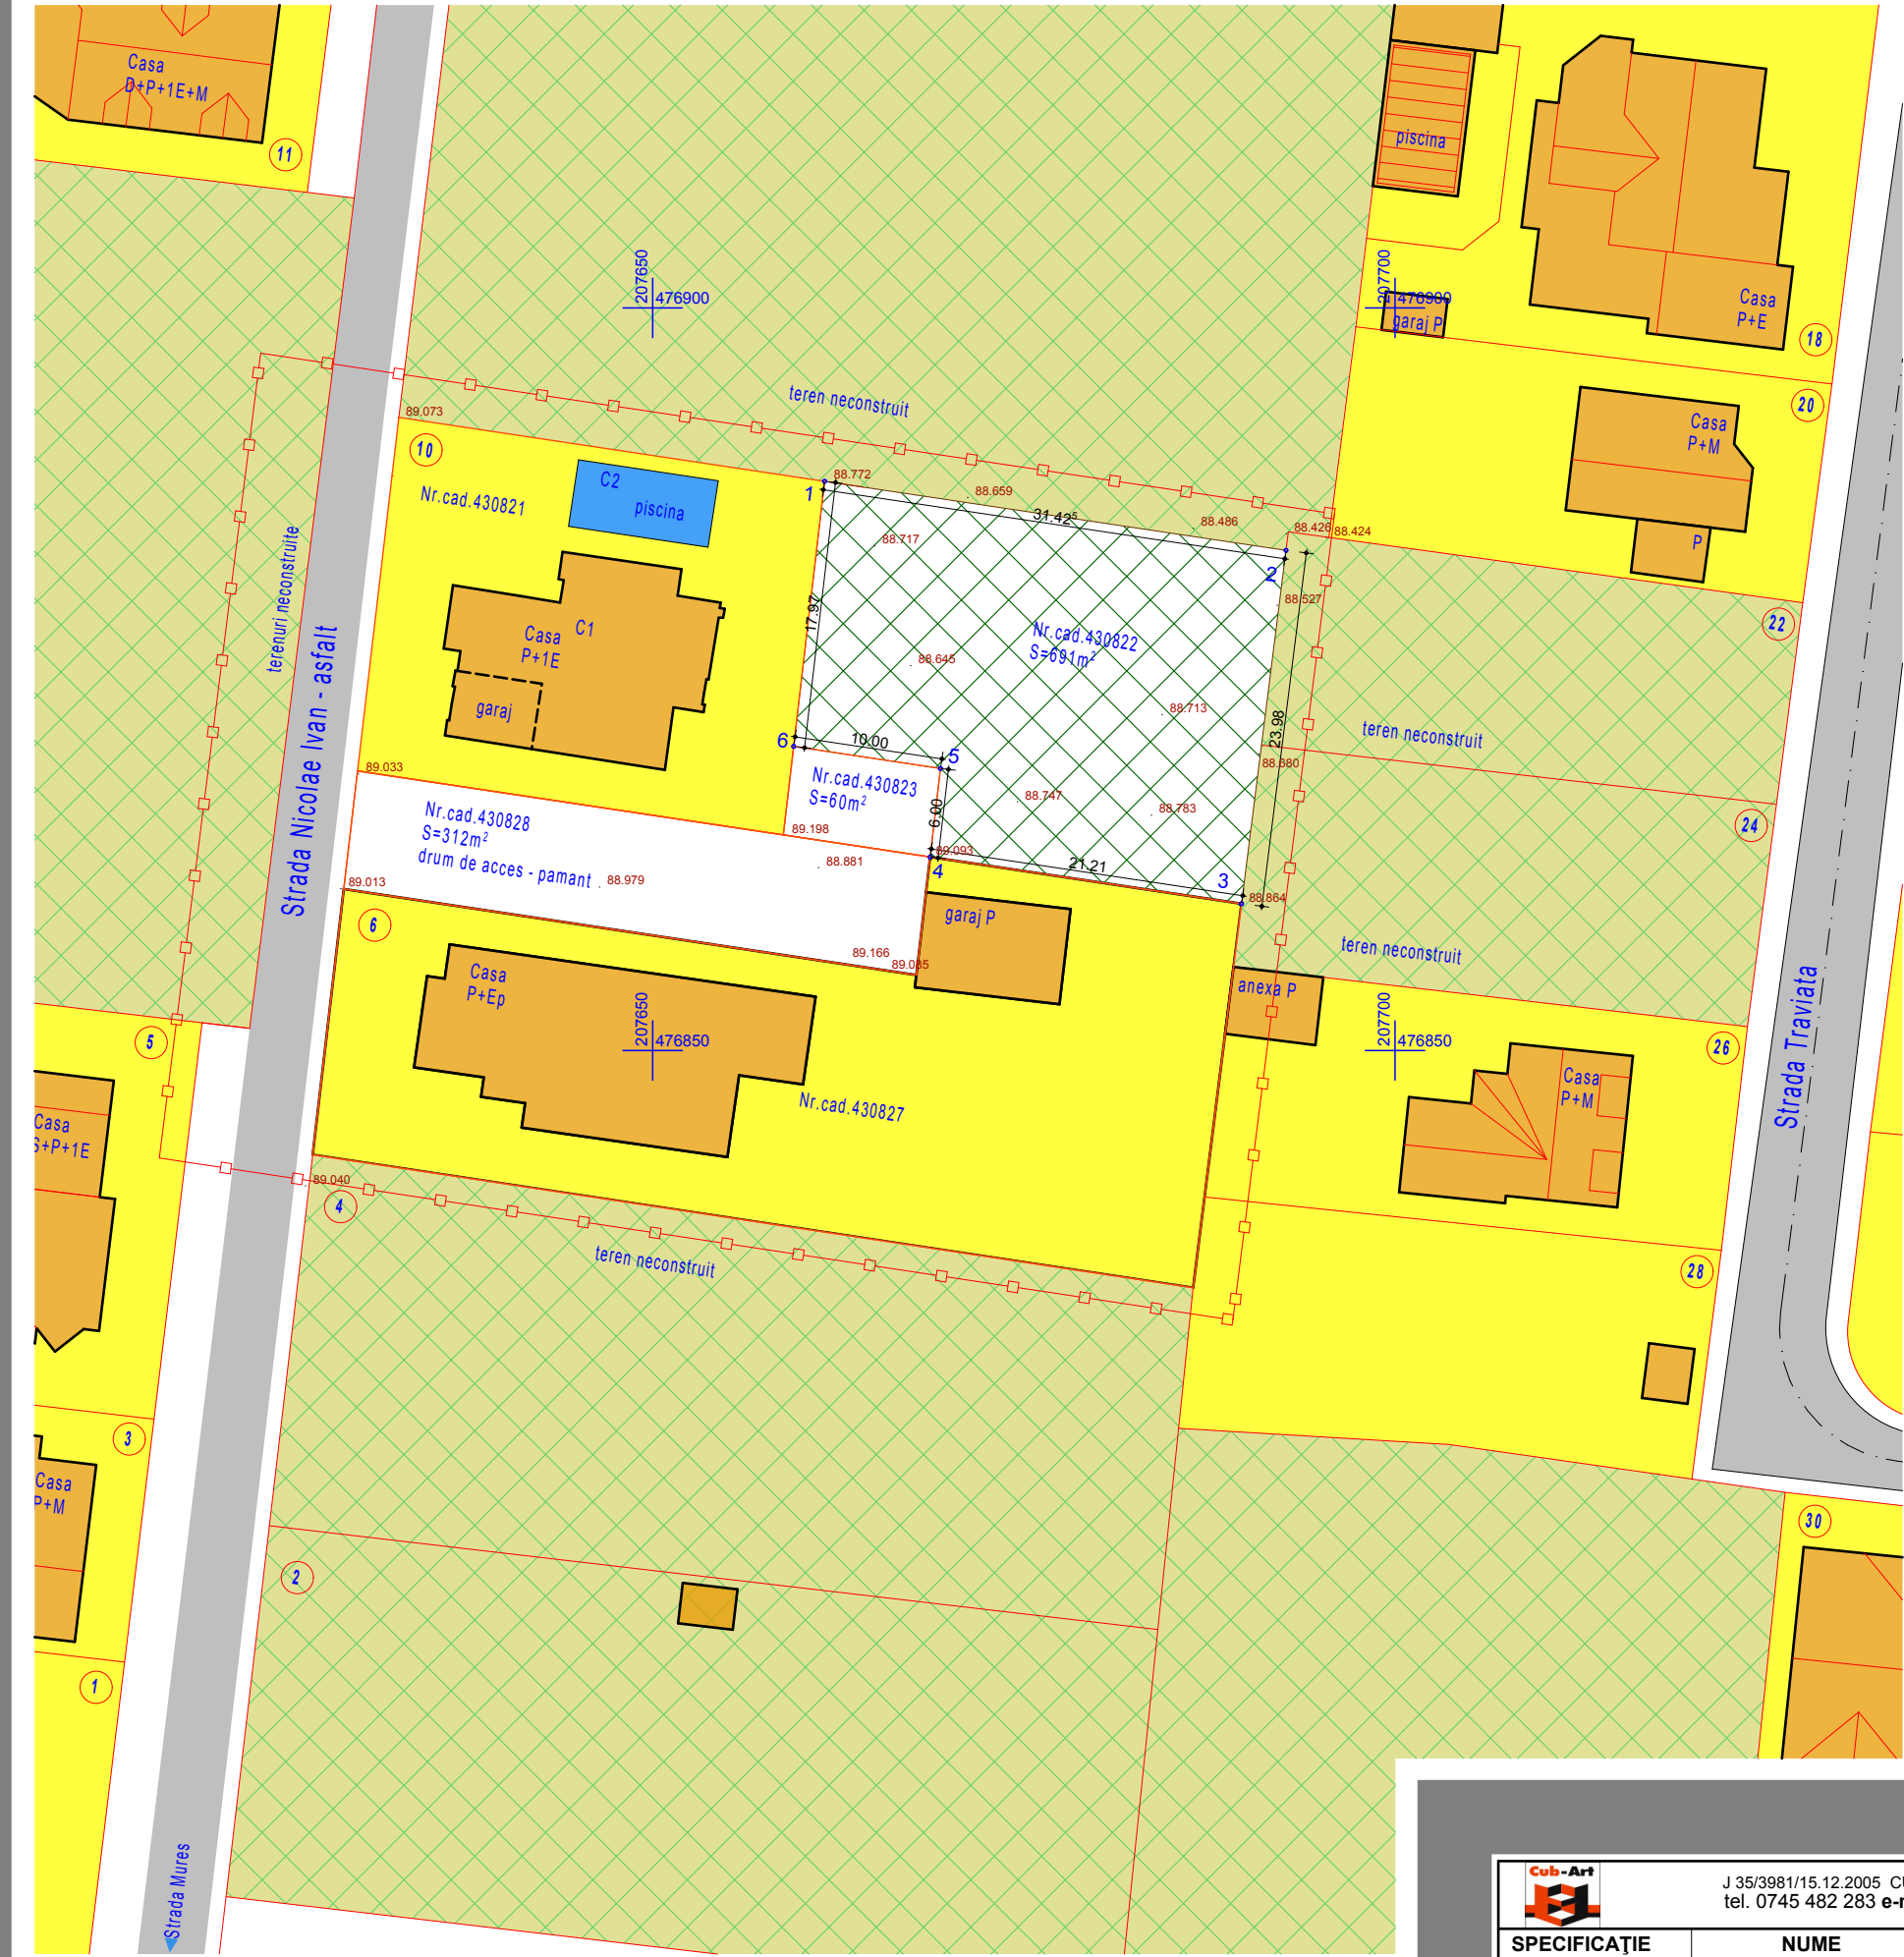

- LEGENDA:
- LIMITA ZONA STUDIATA
 - LIMITA PARCELE
 - CAROSABIL
 - TROTUARE
 - AMPLASAMENT STUDIAT PROPRIETATEA FAM. SIMON ALEXANDRU SI SIMONA CRISTINA
 - ZONA LOCUINTE INDIVIDUALE, COLECTIVE SI FUNCTIUNI COMPLEMENTARE
 - TERENURI NECONSTRUITE

Cub-Art J 35/3981/15.12.2005 CUI: 18220297/15.12.2005 tel. 0745 482 283 e-mail: cub.art.tm@gmail.com				Beneficiar: SIMON ALEXANDRU, SIMON SIMONA-CRISTINA		Proiect nr. 24/2014
SPECIFICAȚIE	NUME	SEMĂȚURA	Scara: 1:500	Titlu proiect: PLAN URBANISTIC DE DETALIU "CASA MULTIFAMILIALA P+1E+POD, IMPREJMUIRE, AMENAJARE LOCURI DE PARCARE IN CURTE, STRADA NICOLAE IVAN, NR. 8, TIMISOARA"		
ȘEF PROIECT	ARH. G. BALAN			Faza: P.U.D.		
PROIECTAT	ARH. G. BALAN		Data: MARTIE 2015	Titlu planșă: SITUATIA EXISTENTA		
DESENAT	ARH. G. BALAN			Planșa nr. U - 02		