


**P.U.D. CASA MULTIFAMILIALA P+1E+POD,
IMPREJMUIRE, AMENAJARE LOCURI DE PARCARE IN
CURTE, STRADA NICOLAE IVAN, NR.8, TIMISOARA
REGLEMENTARI EDILITARE**

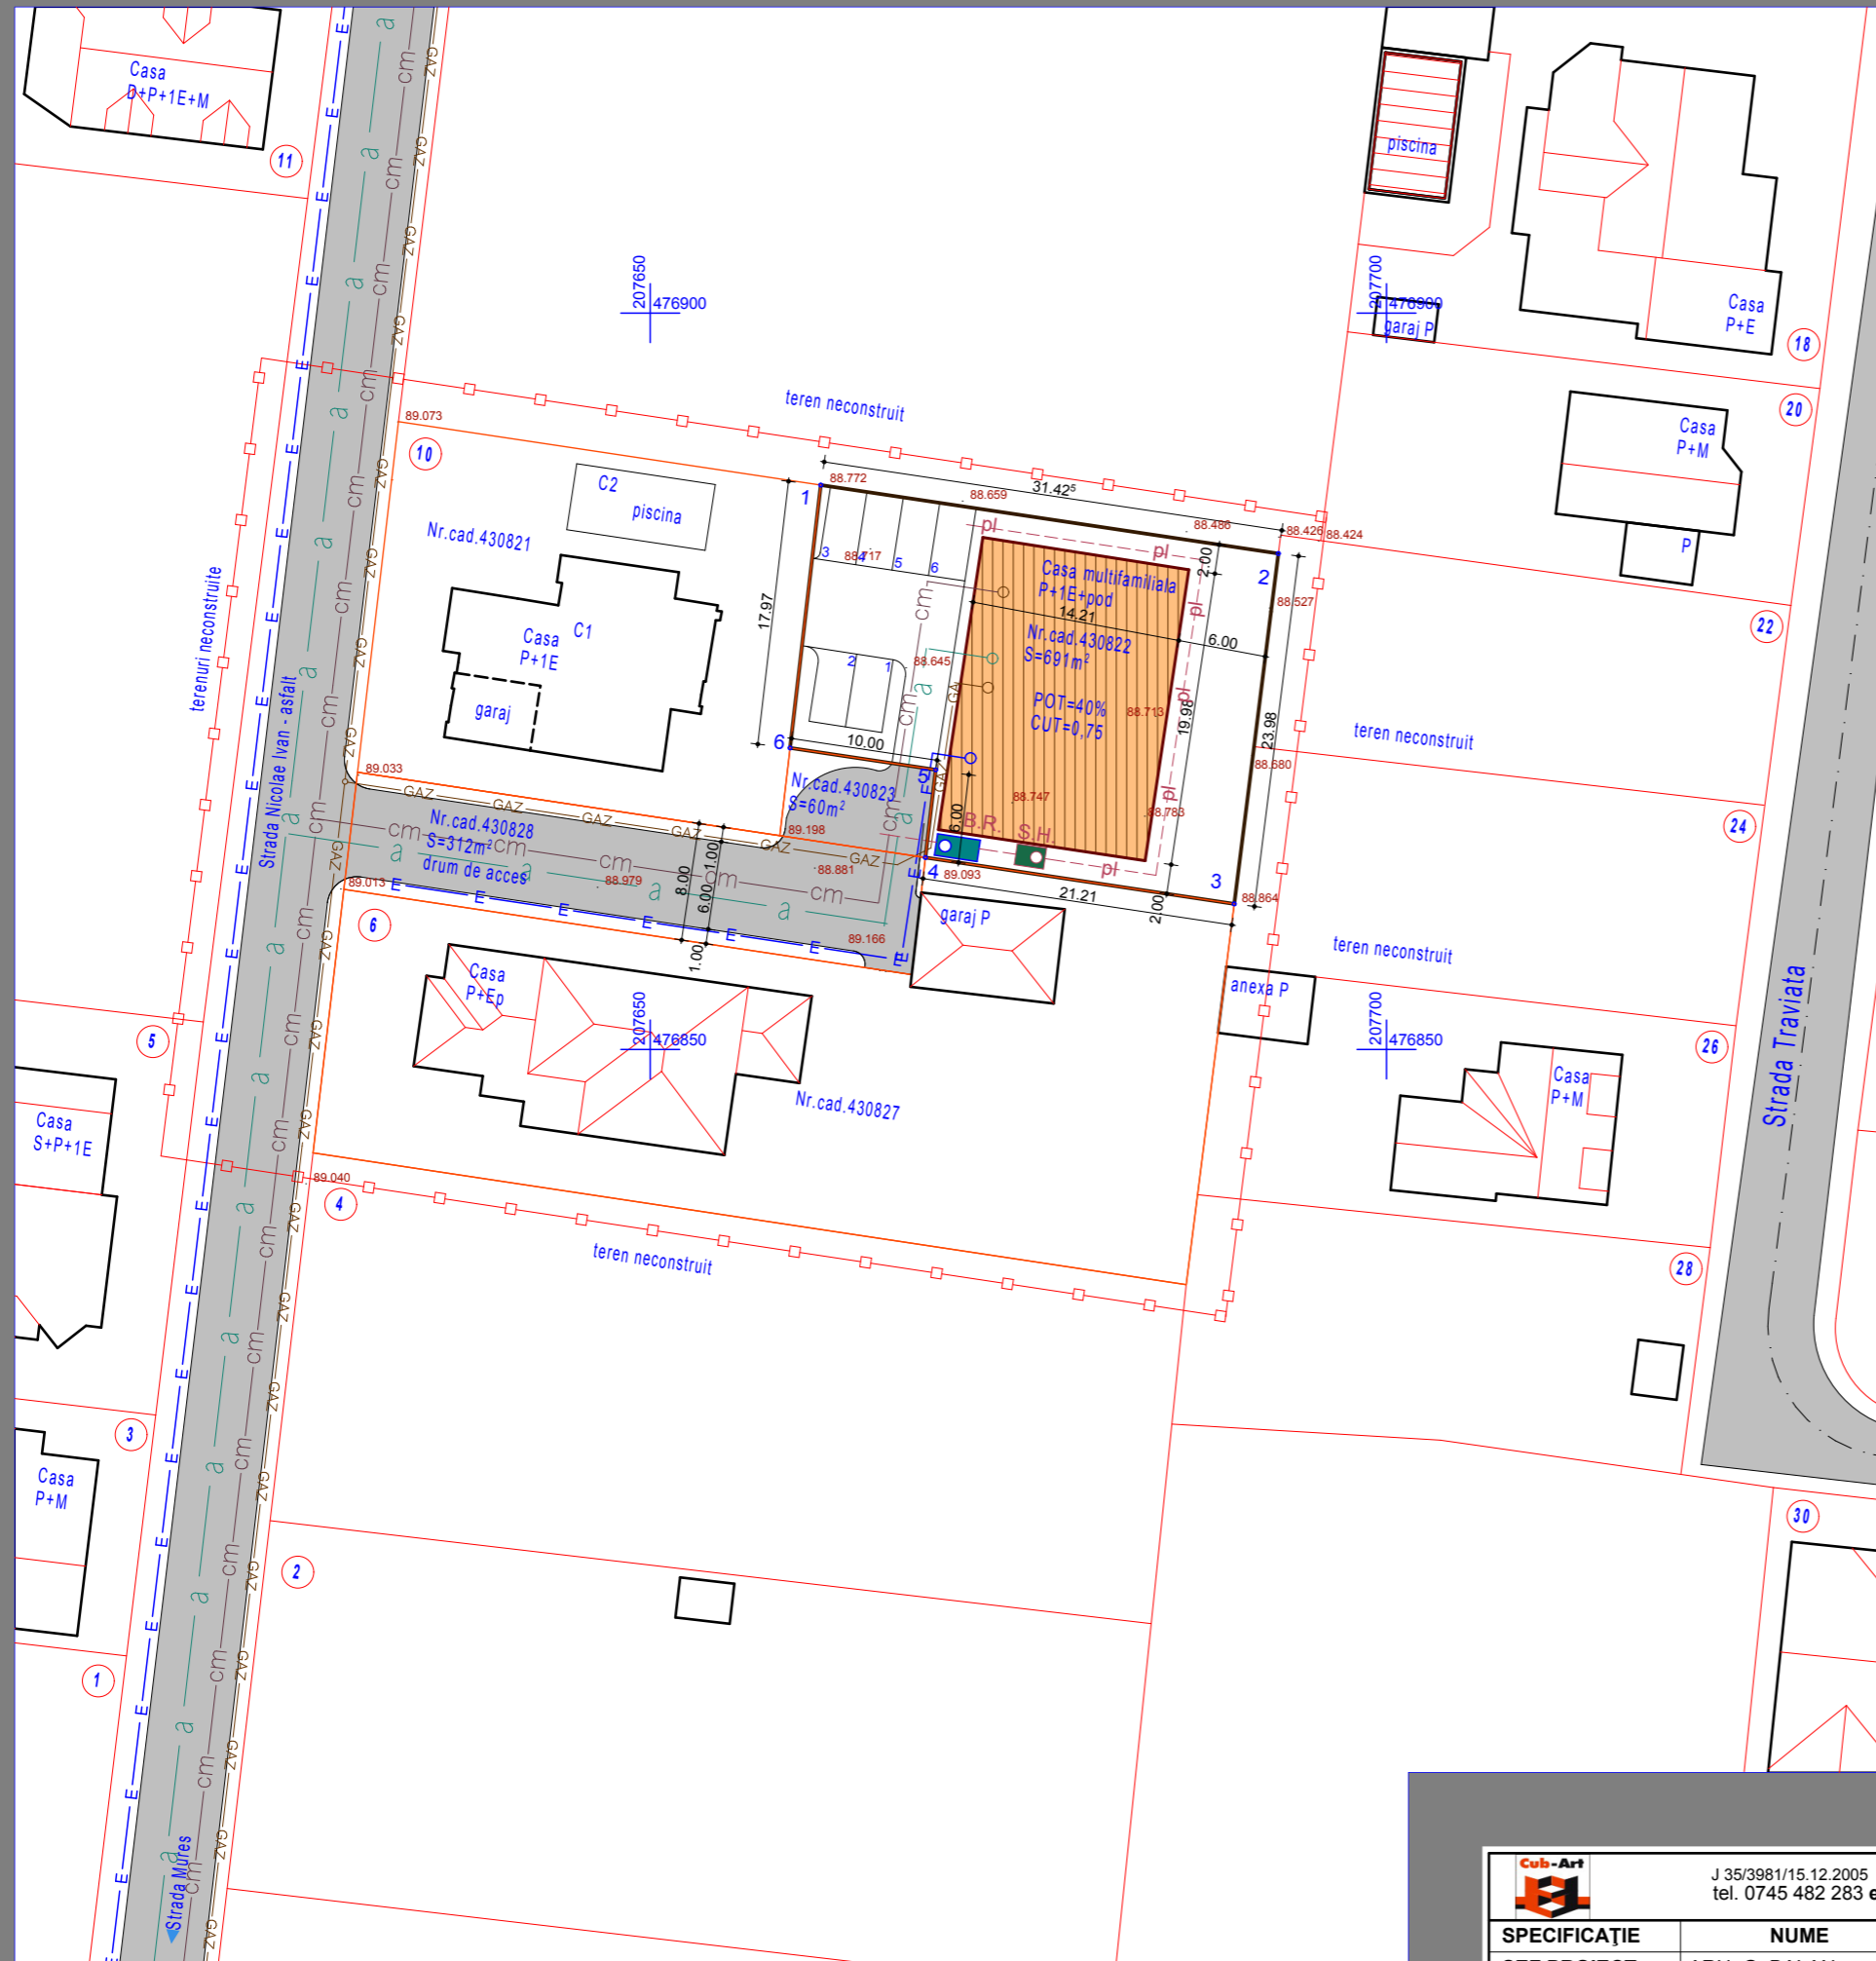

LEGENDA

	limită teren studiat
	limită parcelă studiată
	carosabil
	construcții existente
	construcție locuință multifamiliala P+E+POD pe parcela studiată
	acces auto la parcelă
	acces pietonal la parcelă
	retea stradala apa potabila
	retea stradala canalizare
	separator hidrocarburi SH
	rigole ape pluviale
	bazin retenție ape pluviale BR
	retea stradala alimentare cu energie electrică

		J 35/3981/15.12.2005 CUI: 18220297/15.12.2005 tel. 0745 482 283 e-mail: cub.art.tm@gmail.com		Beneficiar: SIMON ALEXANDRU, SIMON SIMONA-CRISTINA		Proiect nr. 24/2014	
SPECIFICAȚIE	NUME	SEMNĂTURA	Scara: 1:500	Titlu proiect: PLAN URBANISTIC DE DETALIU "CASA MULTIFAMILIALA P+1E+POD, IMPREJMUIRE, AMENAJARE LOCURI DE PARCARE IN CURTE, STRADA NICOLAE IVAN, NR. 8, TIMISOARA"		Faza: P.U.D.	
ȘEF PROIECT	ARH. G. BALAN						
PROIECTAT	ING. N. SORA		Data: MARTIE 2015	Titlu planșă: REGLEMENTARI EDILITARE		Planșa nr. U - 06	
DESENAT	ING. N. SORA						